

**RVQ-990 PLAN DIRECTEUR D'AMÉNAGEMENT ET DE DÉVELOPPEMENT**  
EXTRAIT DE LA CARTE 12 - DENSITÉ DE COMMERCE DE VENTE AU DÉTAIL

**SERVICE DE L'AMÉNAGEMENT  
DU TERRITOIRE  
DIVISION DE L'URBANISME**

Date du plan : 2011-01-27  
 No du règlement : R.V.Q.1758      No du plan : RVQ1758A01  
 Préparé par : M.M.      Échelle : 1:3 000

Directeur  
Service de l'aménagement du territoire


**Densité de commerce de vente au détail**

- A (illimitée)
- B (12 000 m<sup>2</sup> - note 1)
- C (5 000 m<sup>2</sup> - note 1)
- D (3 000 m<sup>2</sup>)
- E (2 000 m<sup>2</sup>)
- F (1 000 m<sup>2</sup>)
- G (200 m<sup>2</sup>)
- X (N/A)

note 1 : établissement limité à 4 000 m<sup>2</sup>

Route désignée

Lieux touchés (À titre indicatif seulement)

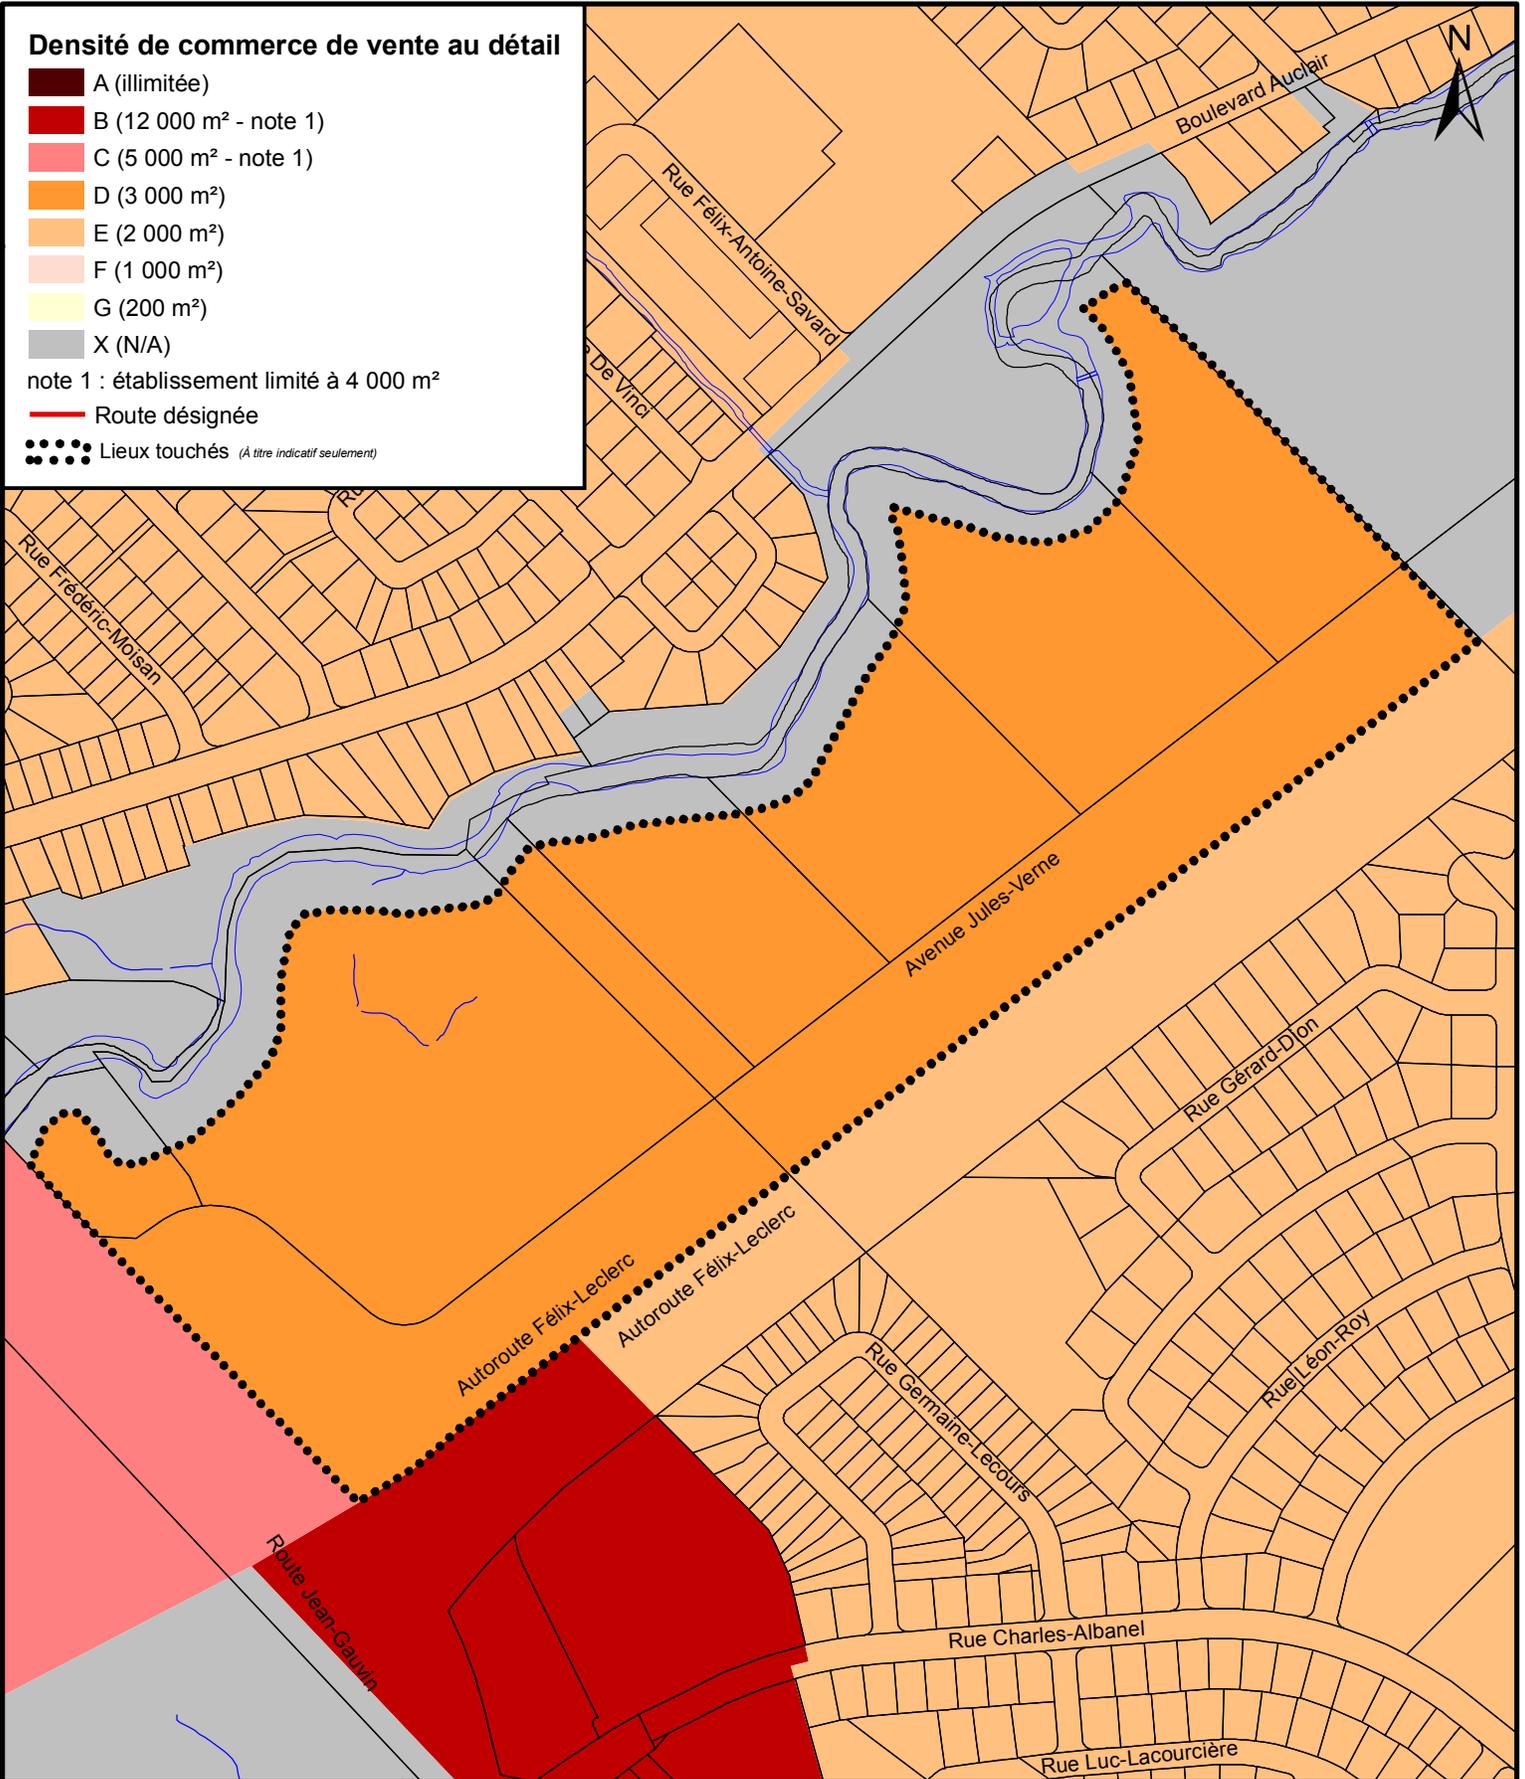

**SERVICE DE L'AMÉNAGEMENT  
DU TERRITOIRE  
DIVISION DE L'URBANISME**

**RVQ-990 PLAN DIRECTEUR D'AMÉNAGEMENT ET DE DÉVELOPPEMENT**  
EXTRAIT DE LA CARTE 12 - DENSITÉ DE COMMERCE DE VENTE AU DÉTAIL

Date du plan : 2011-01-27  
No du règlement : R.V.Q.1758  
Préparé par : M.M.

No du plan : RVQ1758A02  
Échelle : 1:4 500

\_\_\_\_\_  
Directeur  
Service de l'aménagement du territoire