


## Densité de commerce de vente au détail

- A (illimitée)
- B (12 000 m<sup>2</sup> - note 1)
- C (5 000 m<sup>2</sup> - note 1)
- D (3 000 m<sup>2</sup>)
- E (2 000 m<sup>2</sup>)
- F (1 000 m<sup>2</sup>)
- G (200 m<sup>2</sup>)
- X (N/A)

note 1 : établissement limité à 4 000 m<sup>2</sup>

Route désignée

Lieux touchés (À titre indicatif seulement)

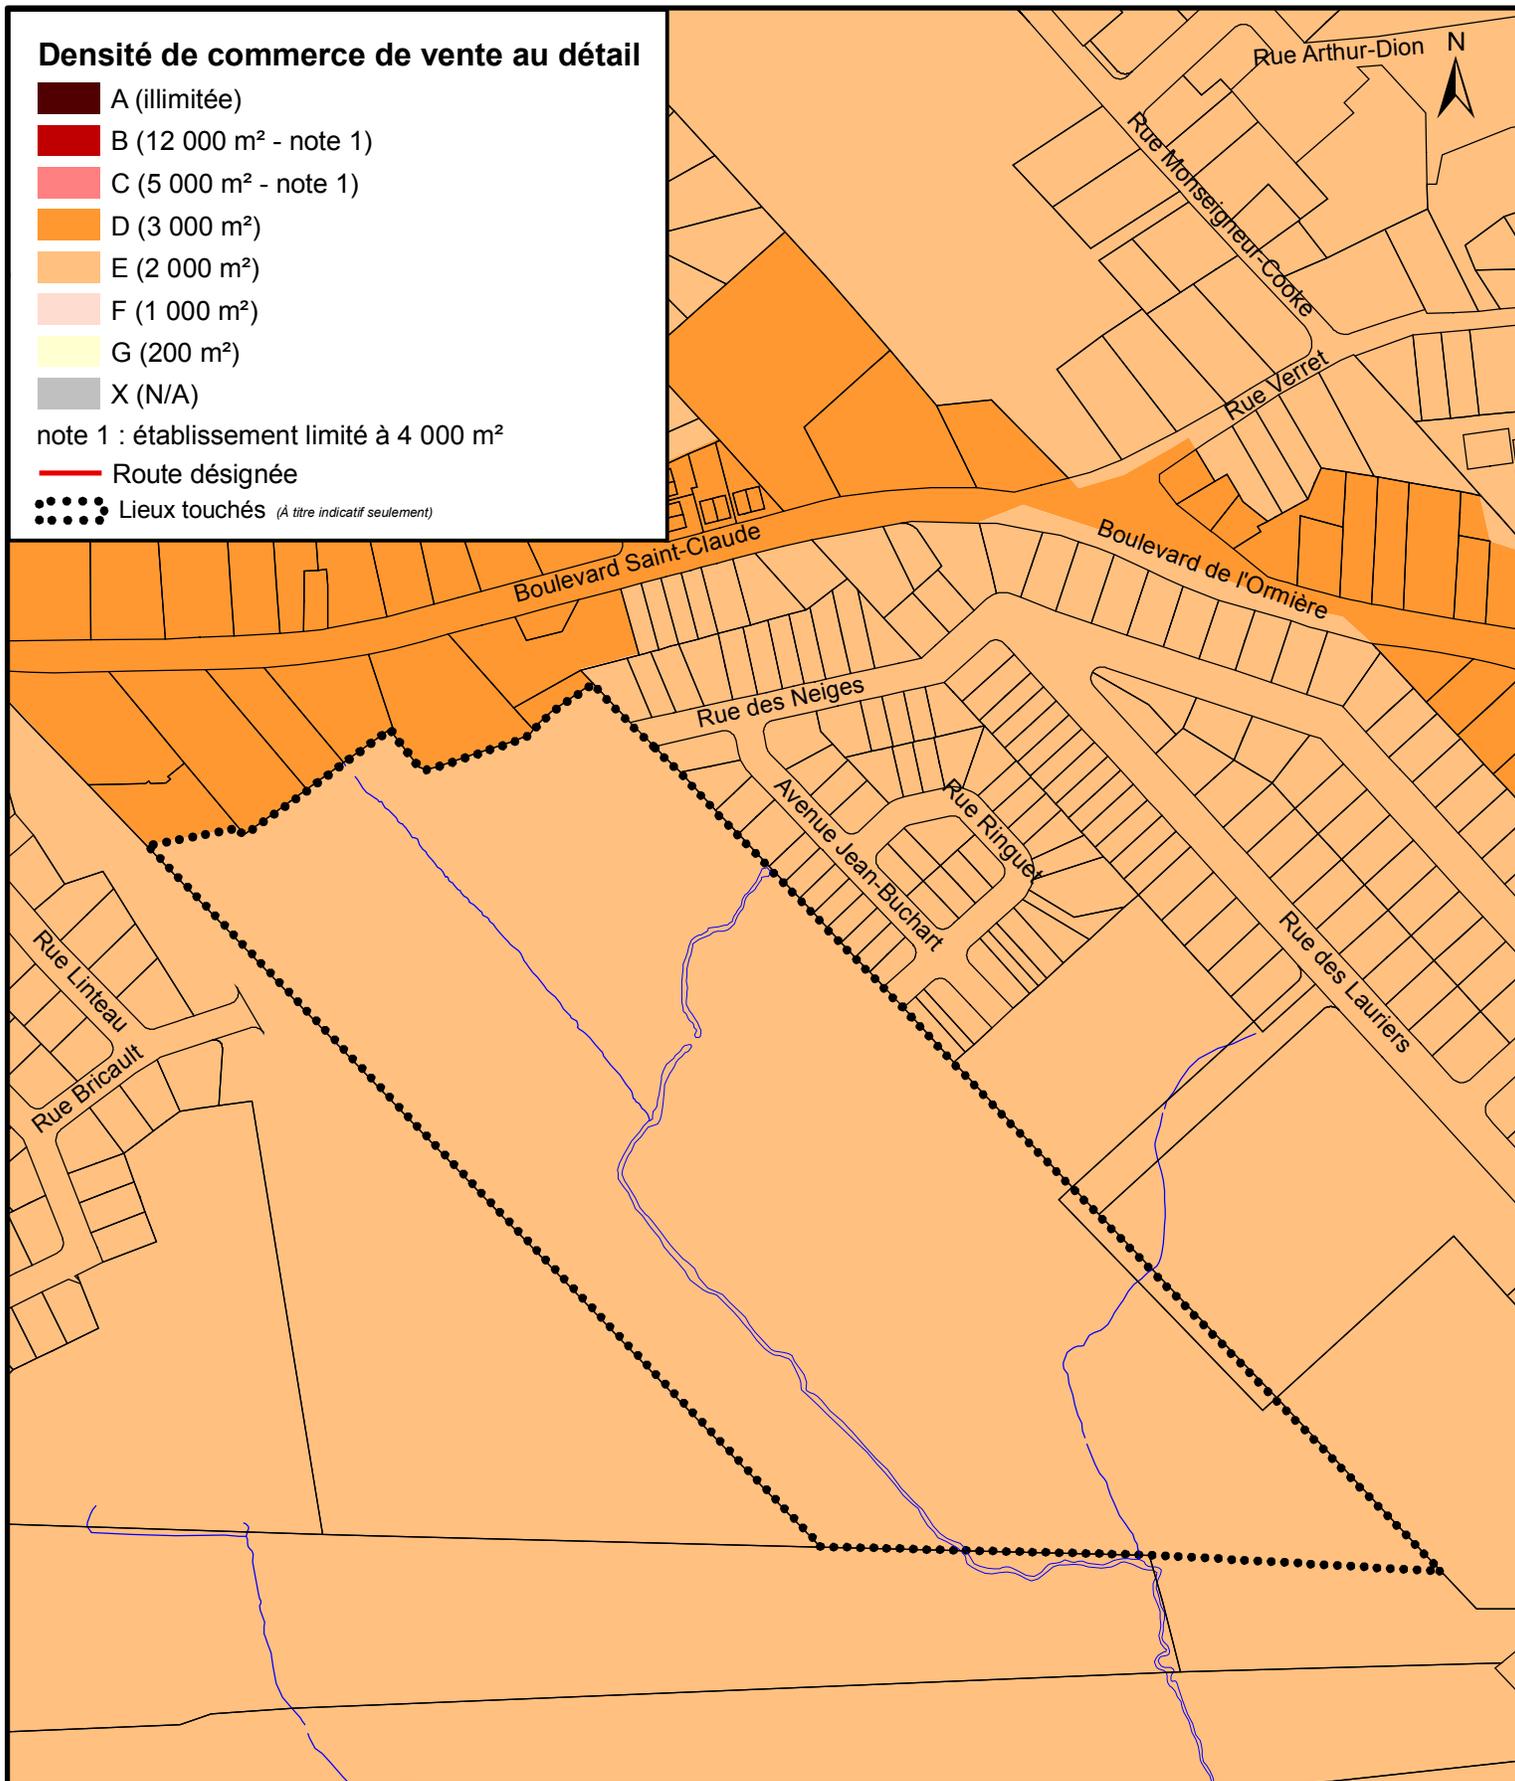

### RVQ-990 PLAN DIRECTEUR D'AMÉNAGEMENT ET DE DÉVELOPPEMENT EXTRAIT DE LA CARTE 12 - DENSITÉ DE COMMERCE DE VENTE AU DÉTAIL

Date du plan : 2011-04-07

No du règlement : R.V.Q.1803

Préparé par : M.M.

No du plan : RVQ1803A12

Échelle : 1:4 000

\_\_\_\_\_  
Directeur  
Service de l'aménagement du territoire

**SERVICE DE L'AMÉNAGEMENT  
DU TERRITOIRE  
DIVISION DE L'URBANISME**