


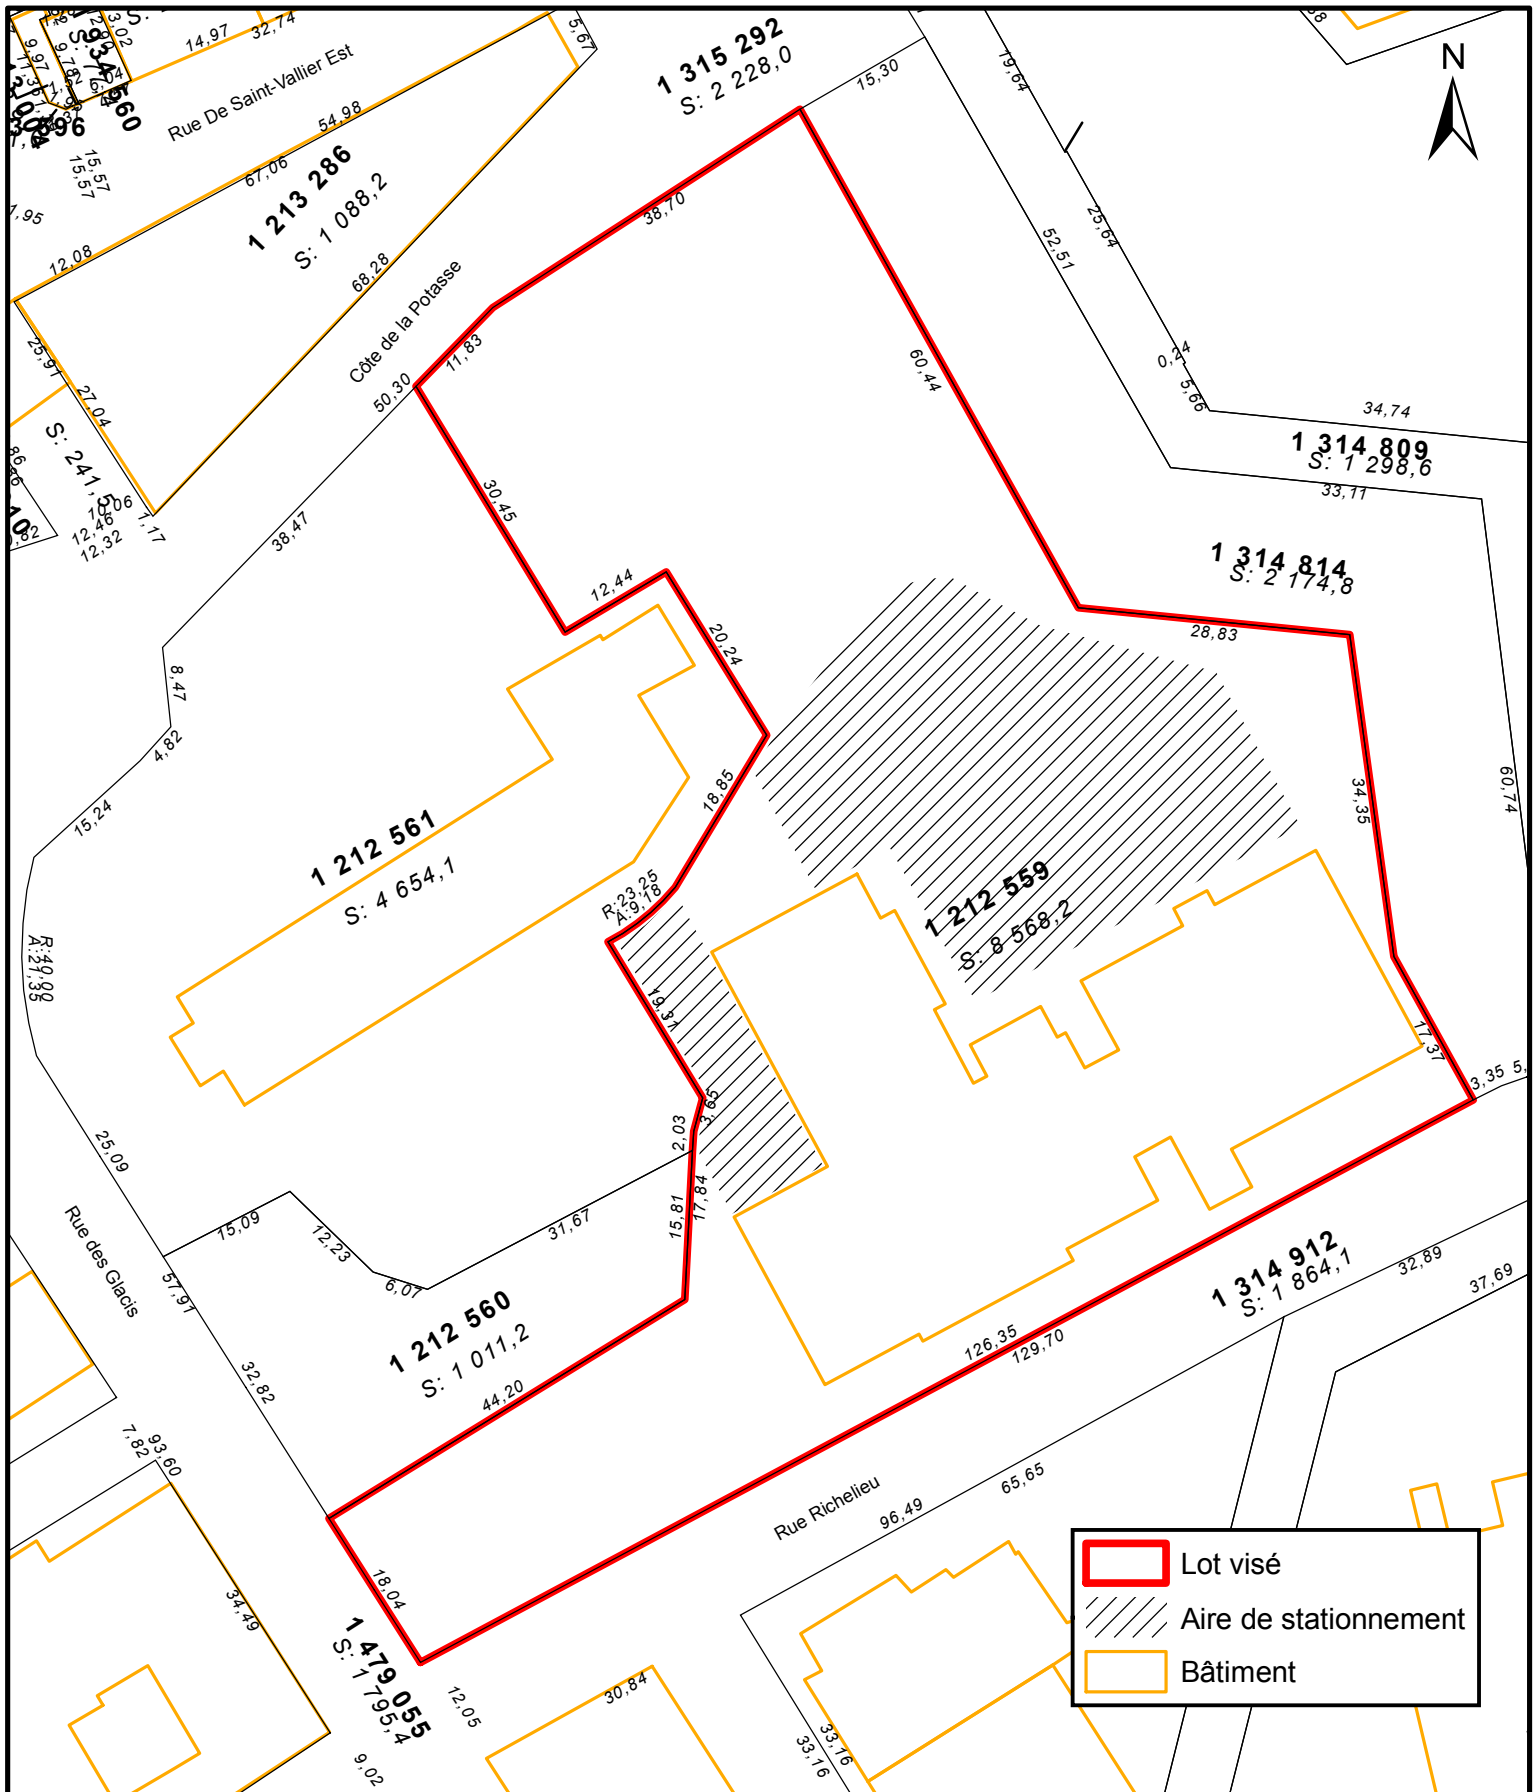

**SERVICE DE L'AMÉNAGEMENT
DU TERRITOIRE
DIVISION DE L'URBANISME**

PLAN DE LOCALISATION Lot 1 212 559 et aire de stationnement

Date du plan : 2011-07-27

No du règlement : R.V.Q.1809

Préparé par : M.M.

No du plan : RVQ1809A02

Échelle : 1:800

Directeur
Service de l'aménagement du territoire