


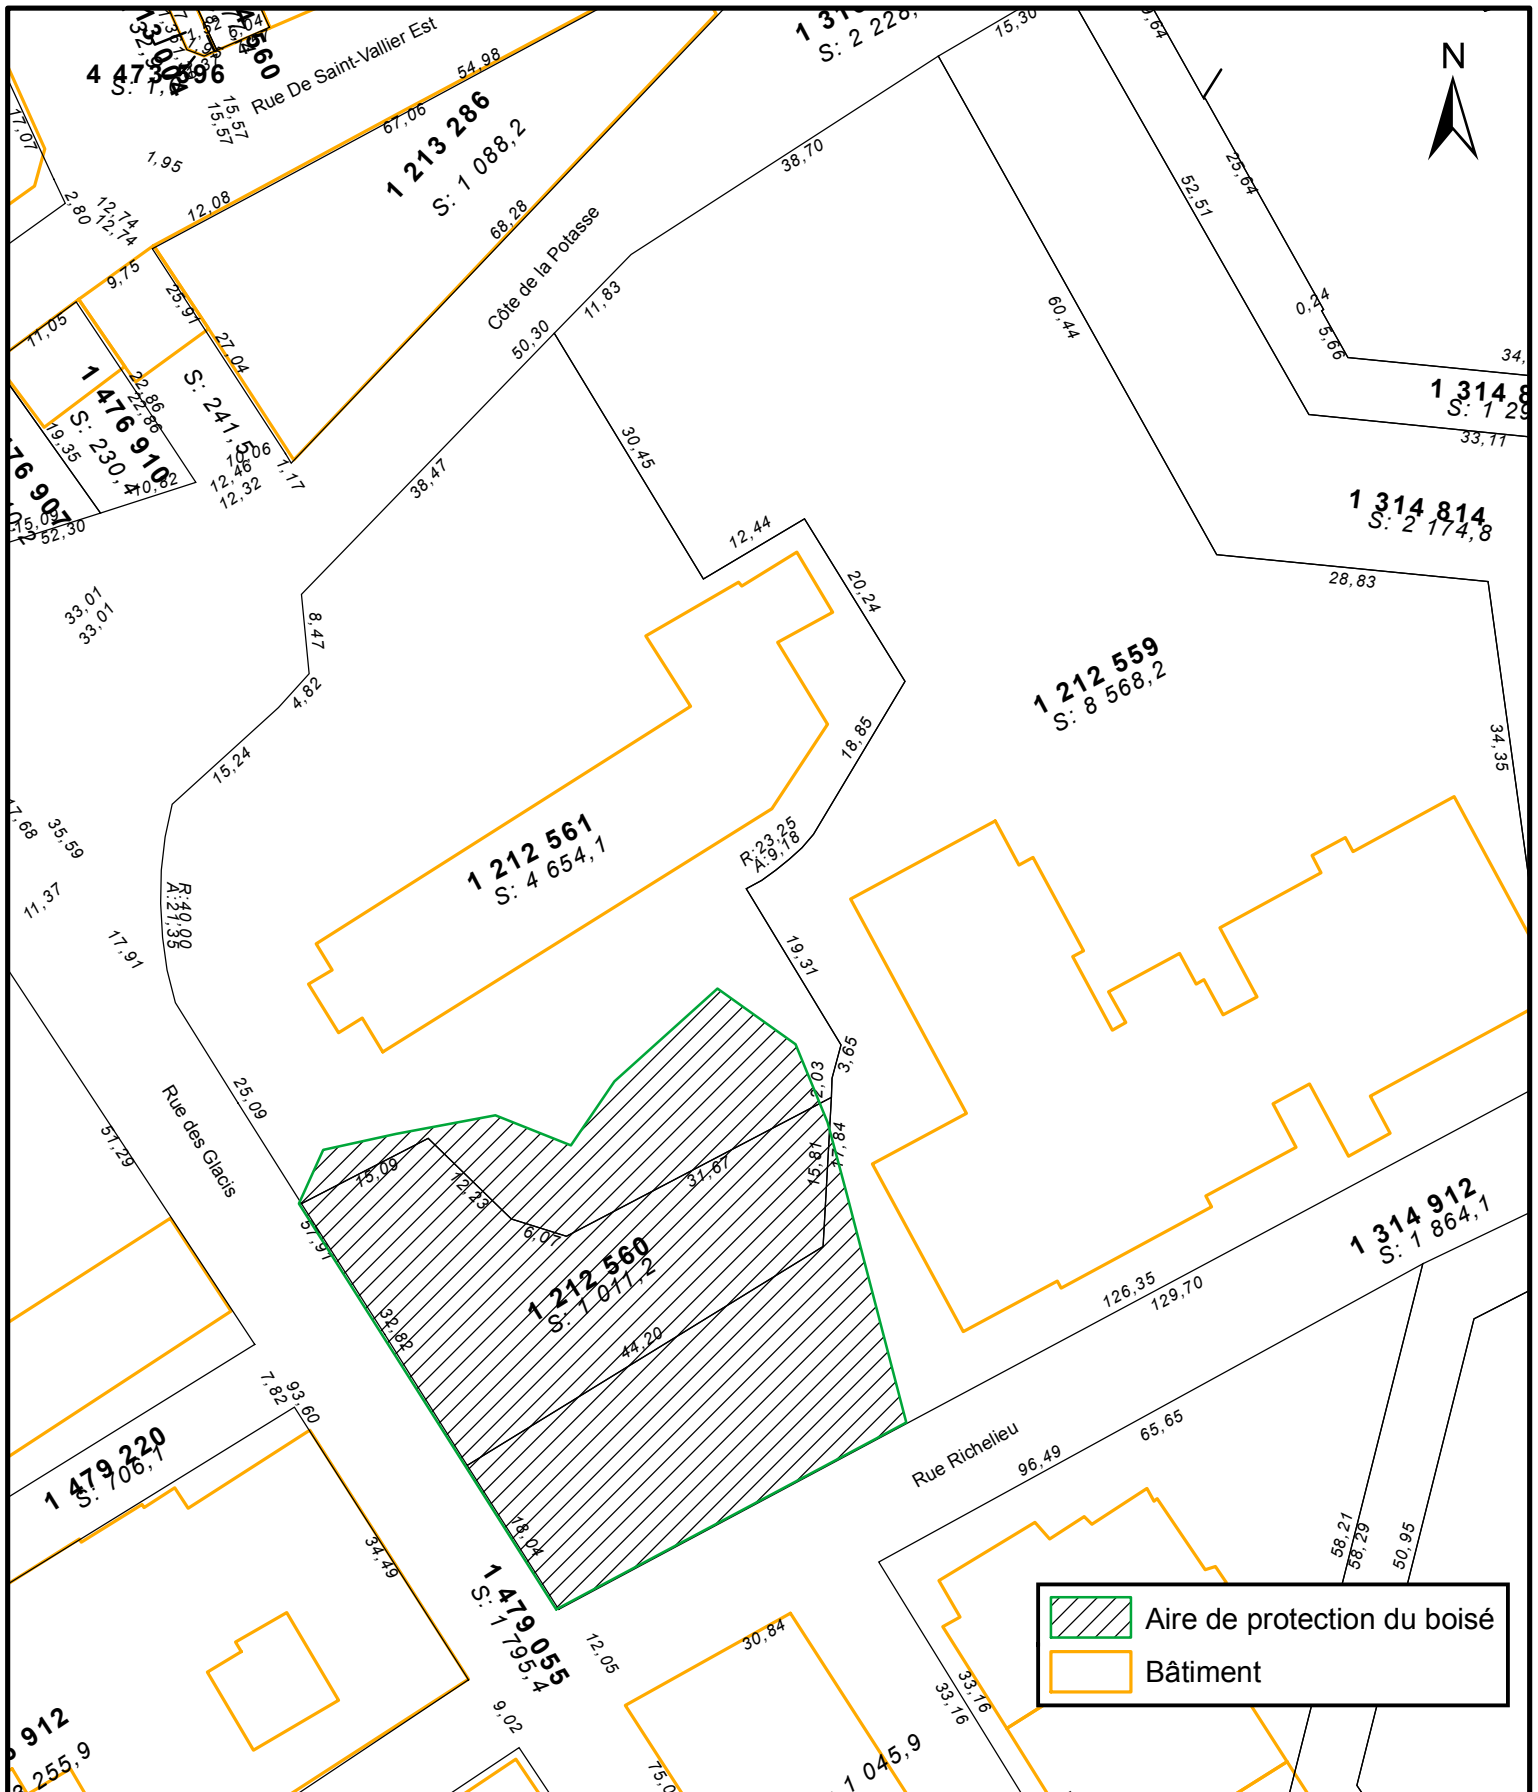

**SERVICE DE L'AMÉNAGEMENT
DU TERRITOIRE
DIVISION DE L'URBANISME**

PLAN DE LOCALISATION Protection des espaces boisés

Date du plan : 2011-08-17

No du règlement : R.V.Q.1809

Préparé par : J.D.

No du plan : RVQ1809A03

Échelle : 1:800

Directeur
Service de l'aménagement du territoire