


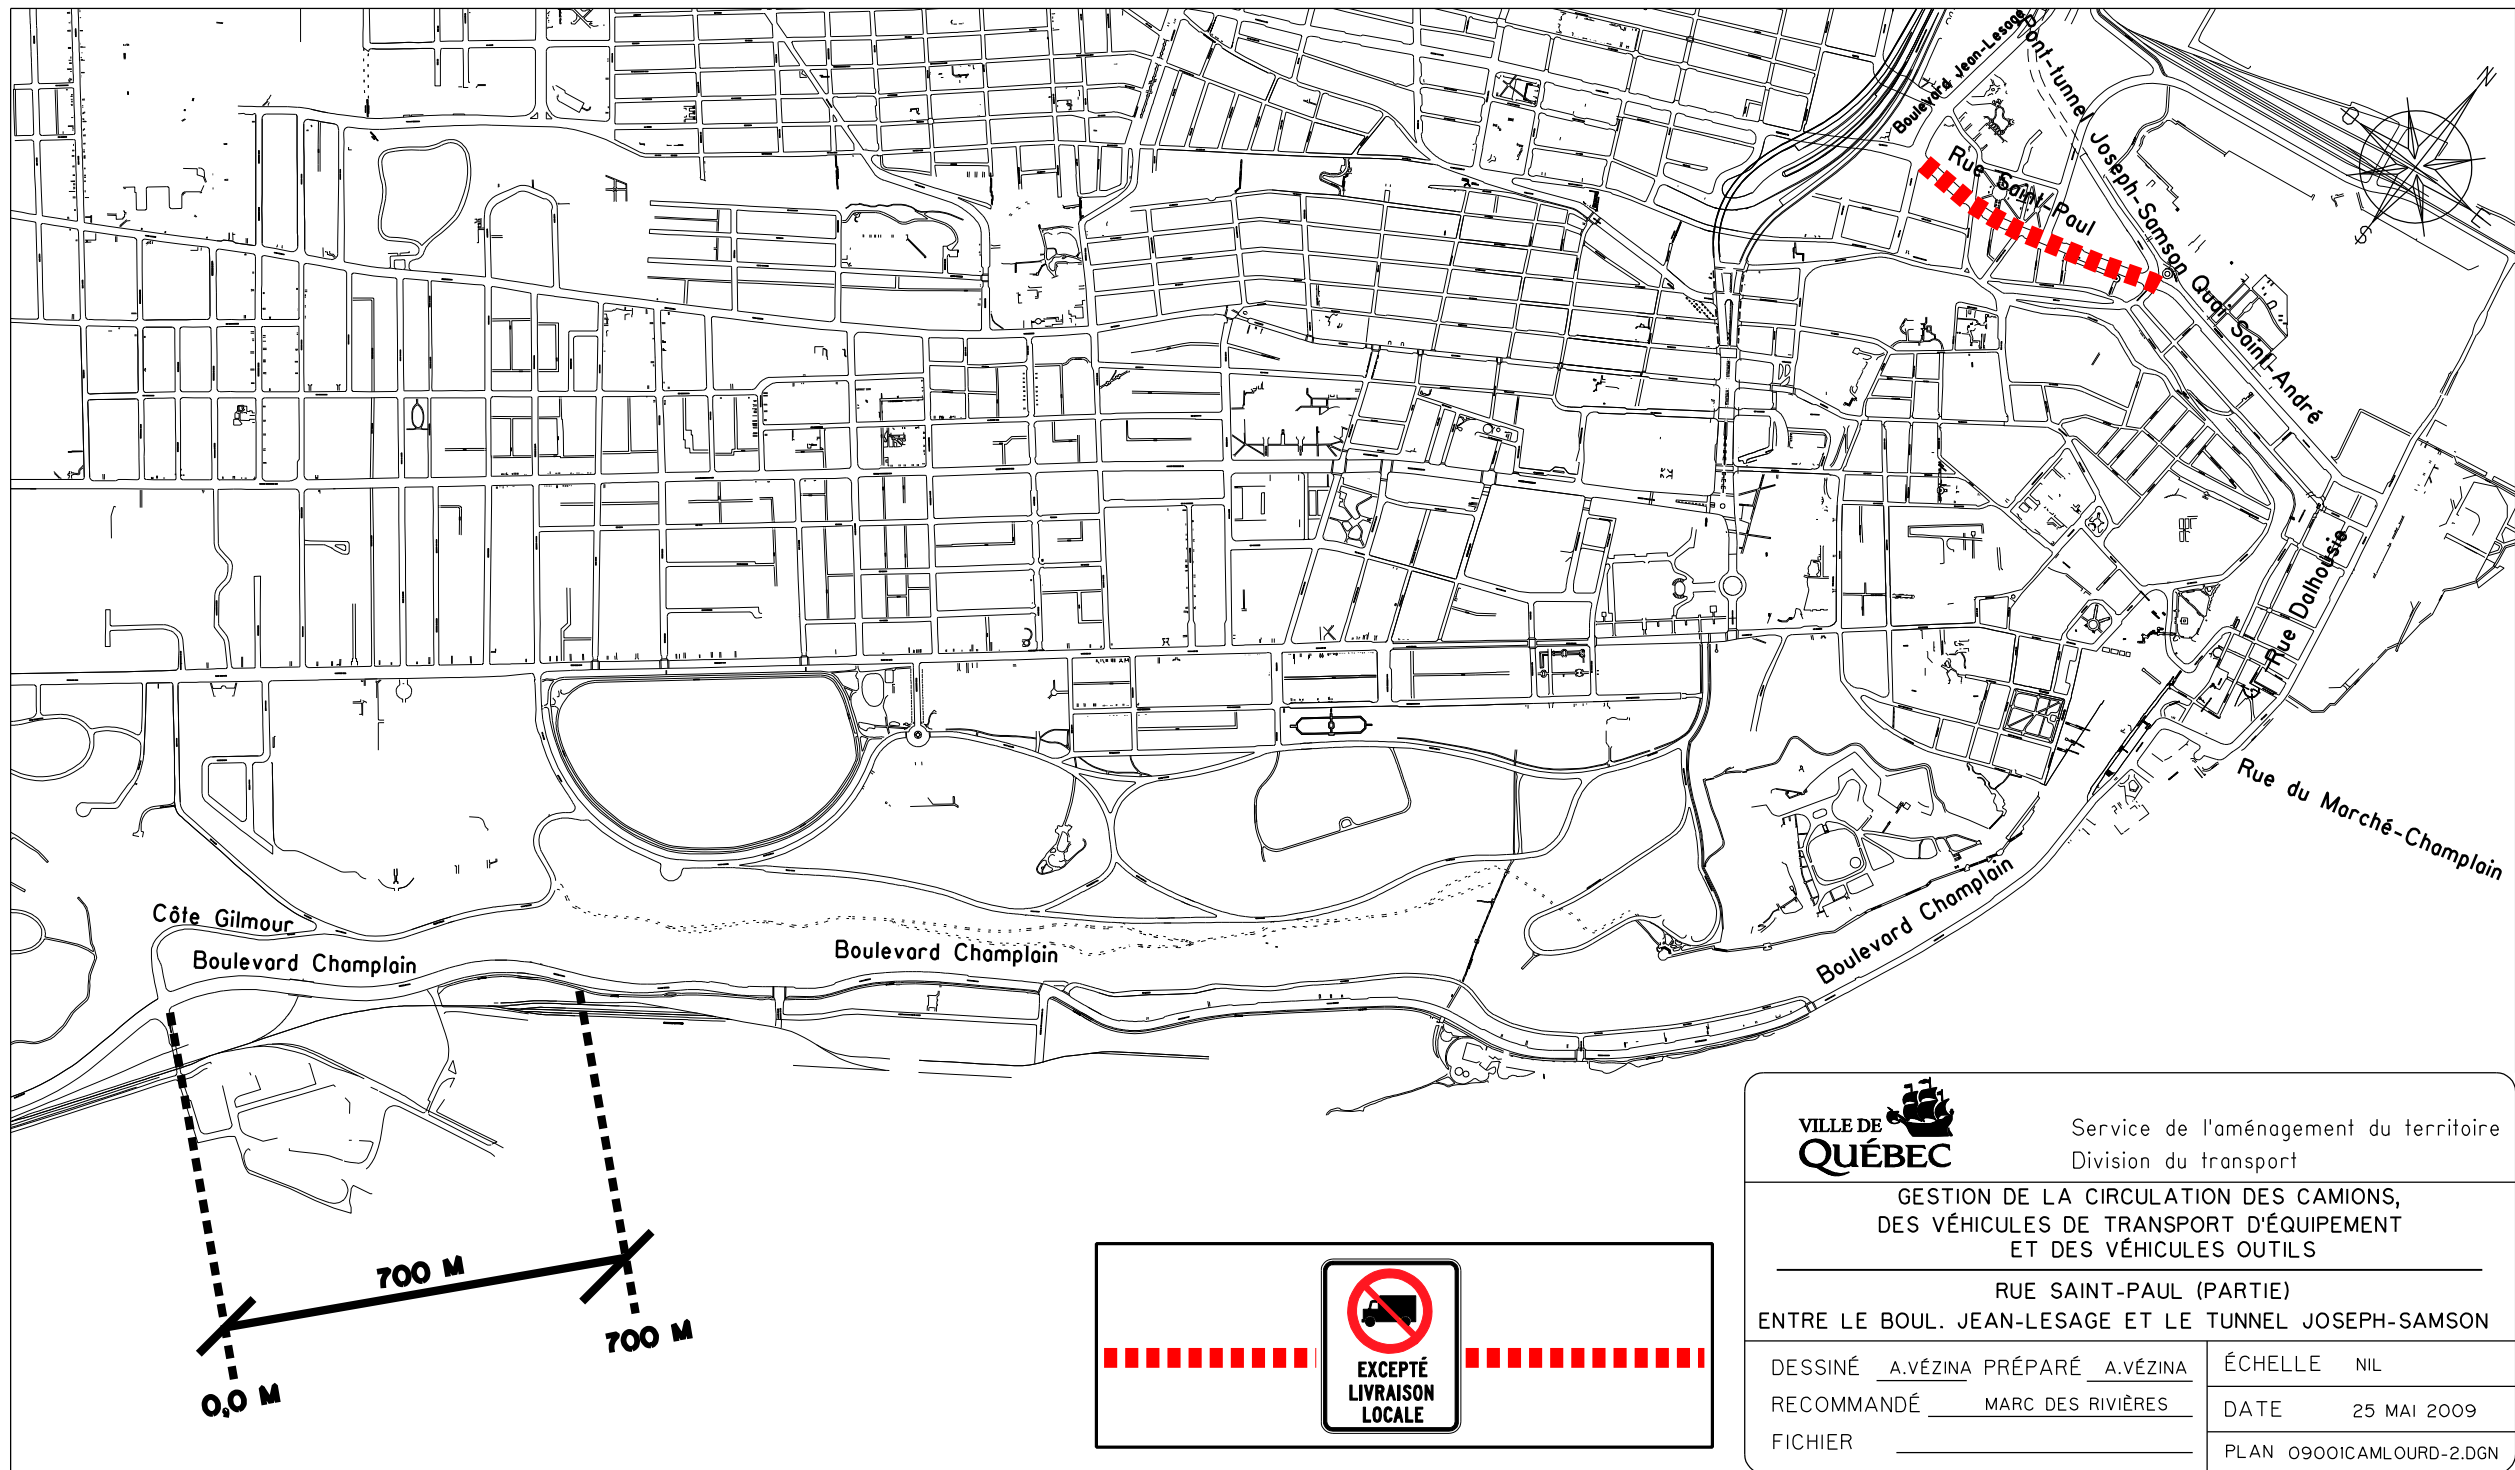

Service de l'aménagement du territoire
Division du transport

GESTION DE LA CIRCULATION DES CAMIONS,
DES VÉHICULES DE TRANSPORT D'ÉQUIPEMENT
ET DES VÉHICULES OUTILS

RUE SAINT-PAUL (PARTIE)
ENTRE LE BOUL. JEAN-LESAGE ET LE TUNNEL JOSEPH-SAMSON

DESSINÉ A.VÉZINA PRÉPARÉ A.VÉZINA
RECOMMANDÉ MARC DES RIVIÈRES
FICHER

ÉCHELLE NIL
DATE 25 MAI 2009
PLAN 0900ICAMLOURD-2.DGN