


Densité d'administration et de service

- a (illimitée)
- b (8 000 m²)
- c (5 000 m²)
- d (3 000 m²)
- e (2 000 m²)
- f (1 000 m²)
- g (200 m²)
- x (N/A)
- Route désignée
- Lieux touchés (À titre indicatif seulement)

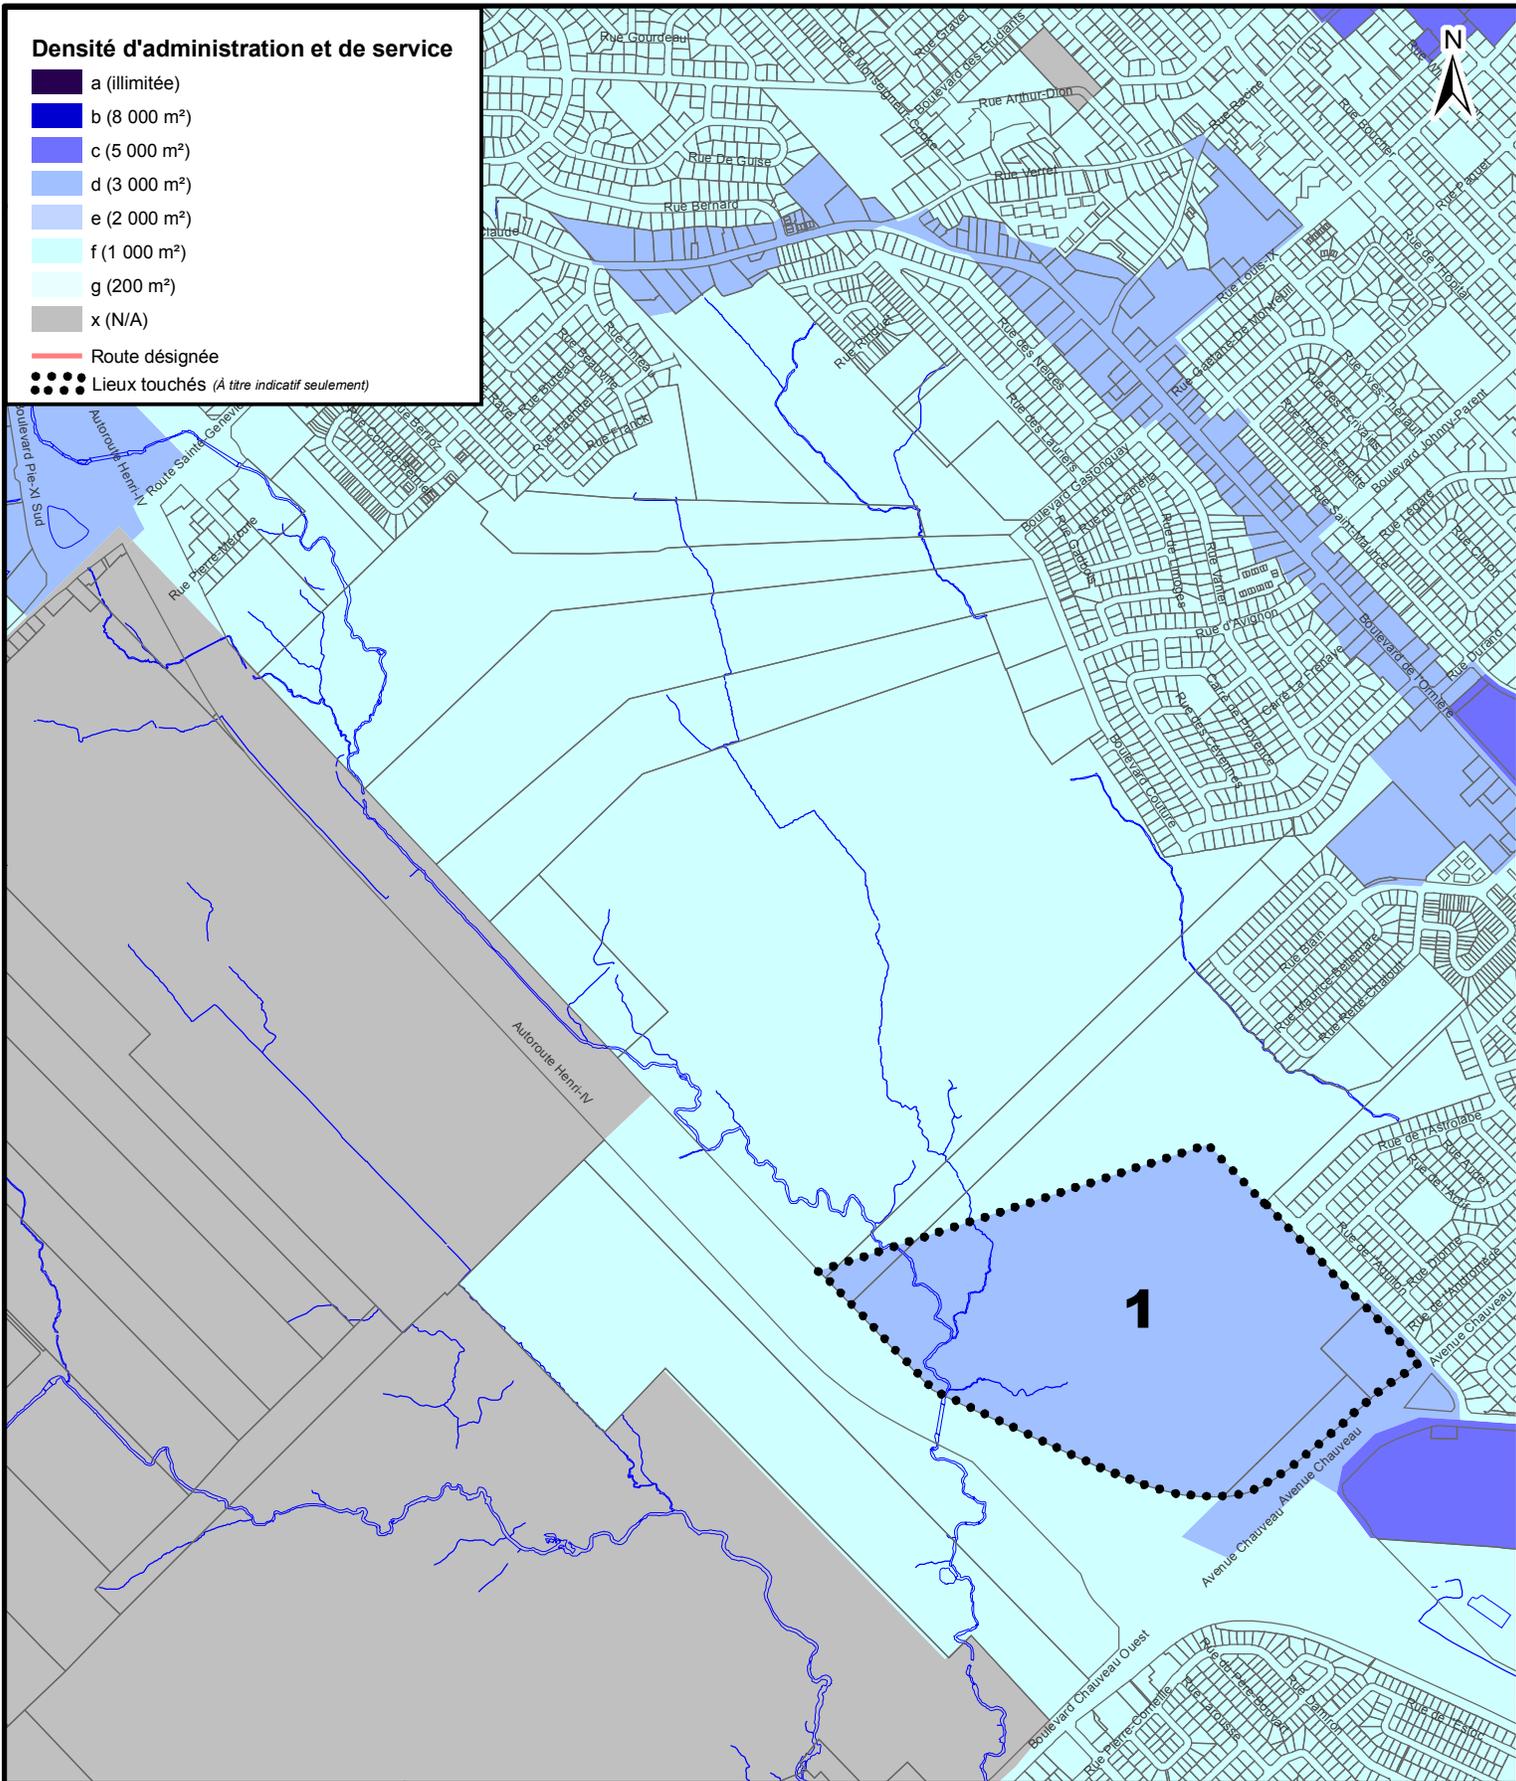

RVQ-990 PLAN DIRECTEUR D'AMÉNAGEMENT ET DE DÉVELOPPEMENT
EXTRAIT DE LA CARTE 13 - DENSITÉ D'ADMINISTRATION ET DE SERVICE

**SERVICE DE L'AMÉNAGEMENT
 DU TERRITOIRE
 DIVISION DE L'URBANISME**

Date du plan : 2011-10-20
 No du règlement : R.V.Q.1842
 Préparé par : M.M.

No du plan : RVQ1842A04
 Échelle : 1:15 000

 Directeur
 Service de l'aménagement du territoire