


**Densité d'administration et de service**

- a (illimitée)
- b (8 000 m<sup>2</sup>)
- c (5 000 m<sup>2</sup>)
- d (3 000 m<sup>2</sup>)
- e (2 000 m<sup>2</sup>)
- f (1 000 m<sup>2</sup>)
- g (200 m<sup>2</sup>)
- x (N/A)

- Route désignée
- Territoire touché (À titre indicatif seulement)

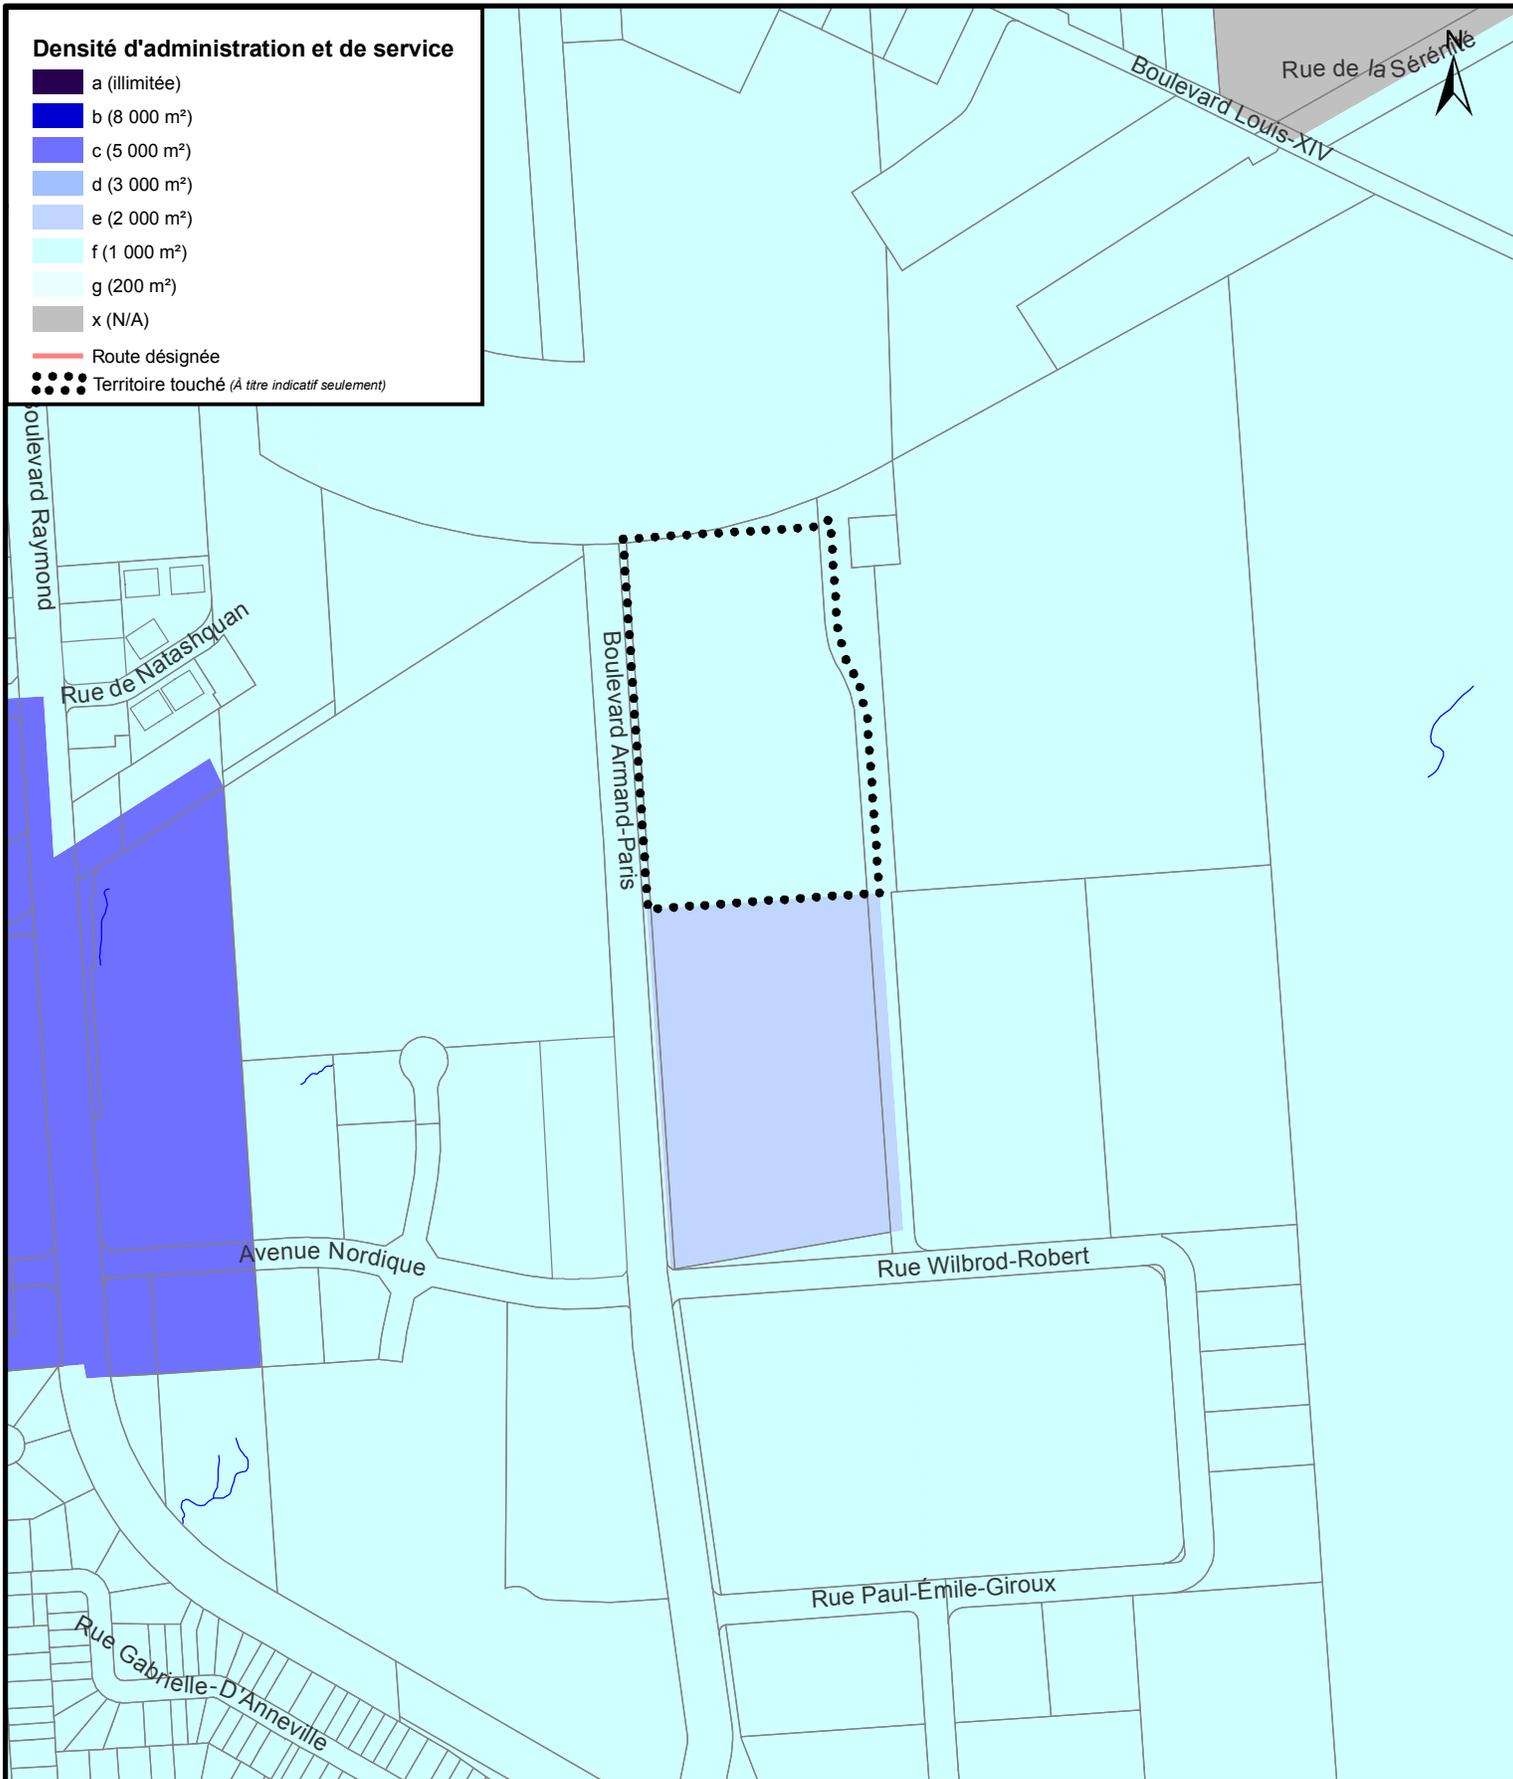

**RVQ-990 PLAN DIRECTEUR D'AMÉNAGEMENT ET DE DÉVELOPPEMENT**  
**EXTRAIT DE LA CARTE 13 - DENSITÉ D'ADMINISTRATION ET DE SERVICE**

**SERVICE DE L'AMÉNAGEMENT  
DU TERRITOIRE  
DIVISION DE L'URBANISME**

Date du plan : 2012-04-25  
No du règlement : R.V.Q.1927  
Préparé par : M.M.

No du plan : RVQ1927A02  
Échelle : 1:5 000

\_\_\_\_\_  
Directeur  
Service de l'aménagement du territoire