


Densité de commerce de vente au détail

- A (illimitée)
- B (12 000 m² - note 1)
- C (5 000 m² - note 1)
- D (3 000 m²)
- E (2 000 m²)
- F (1 000 m²)
- G (200 m²)
- X (N/A)

note 1 : établissement limité à 4 000 m²

Route désignée

Territoire touché (À titre indicatif seulement)

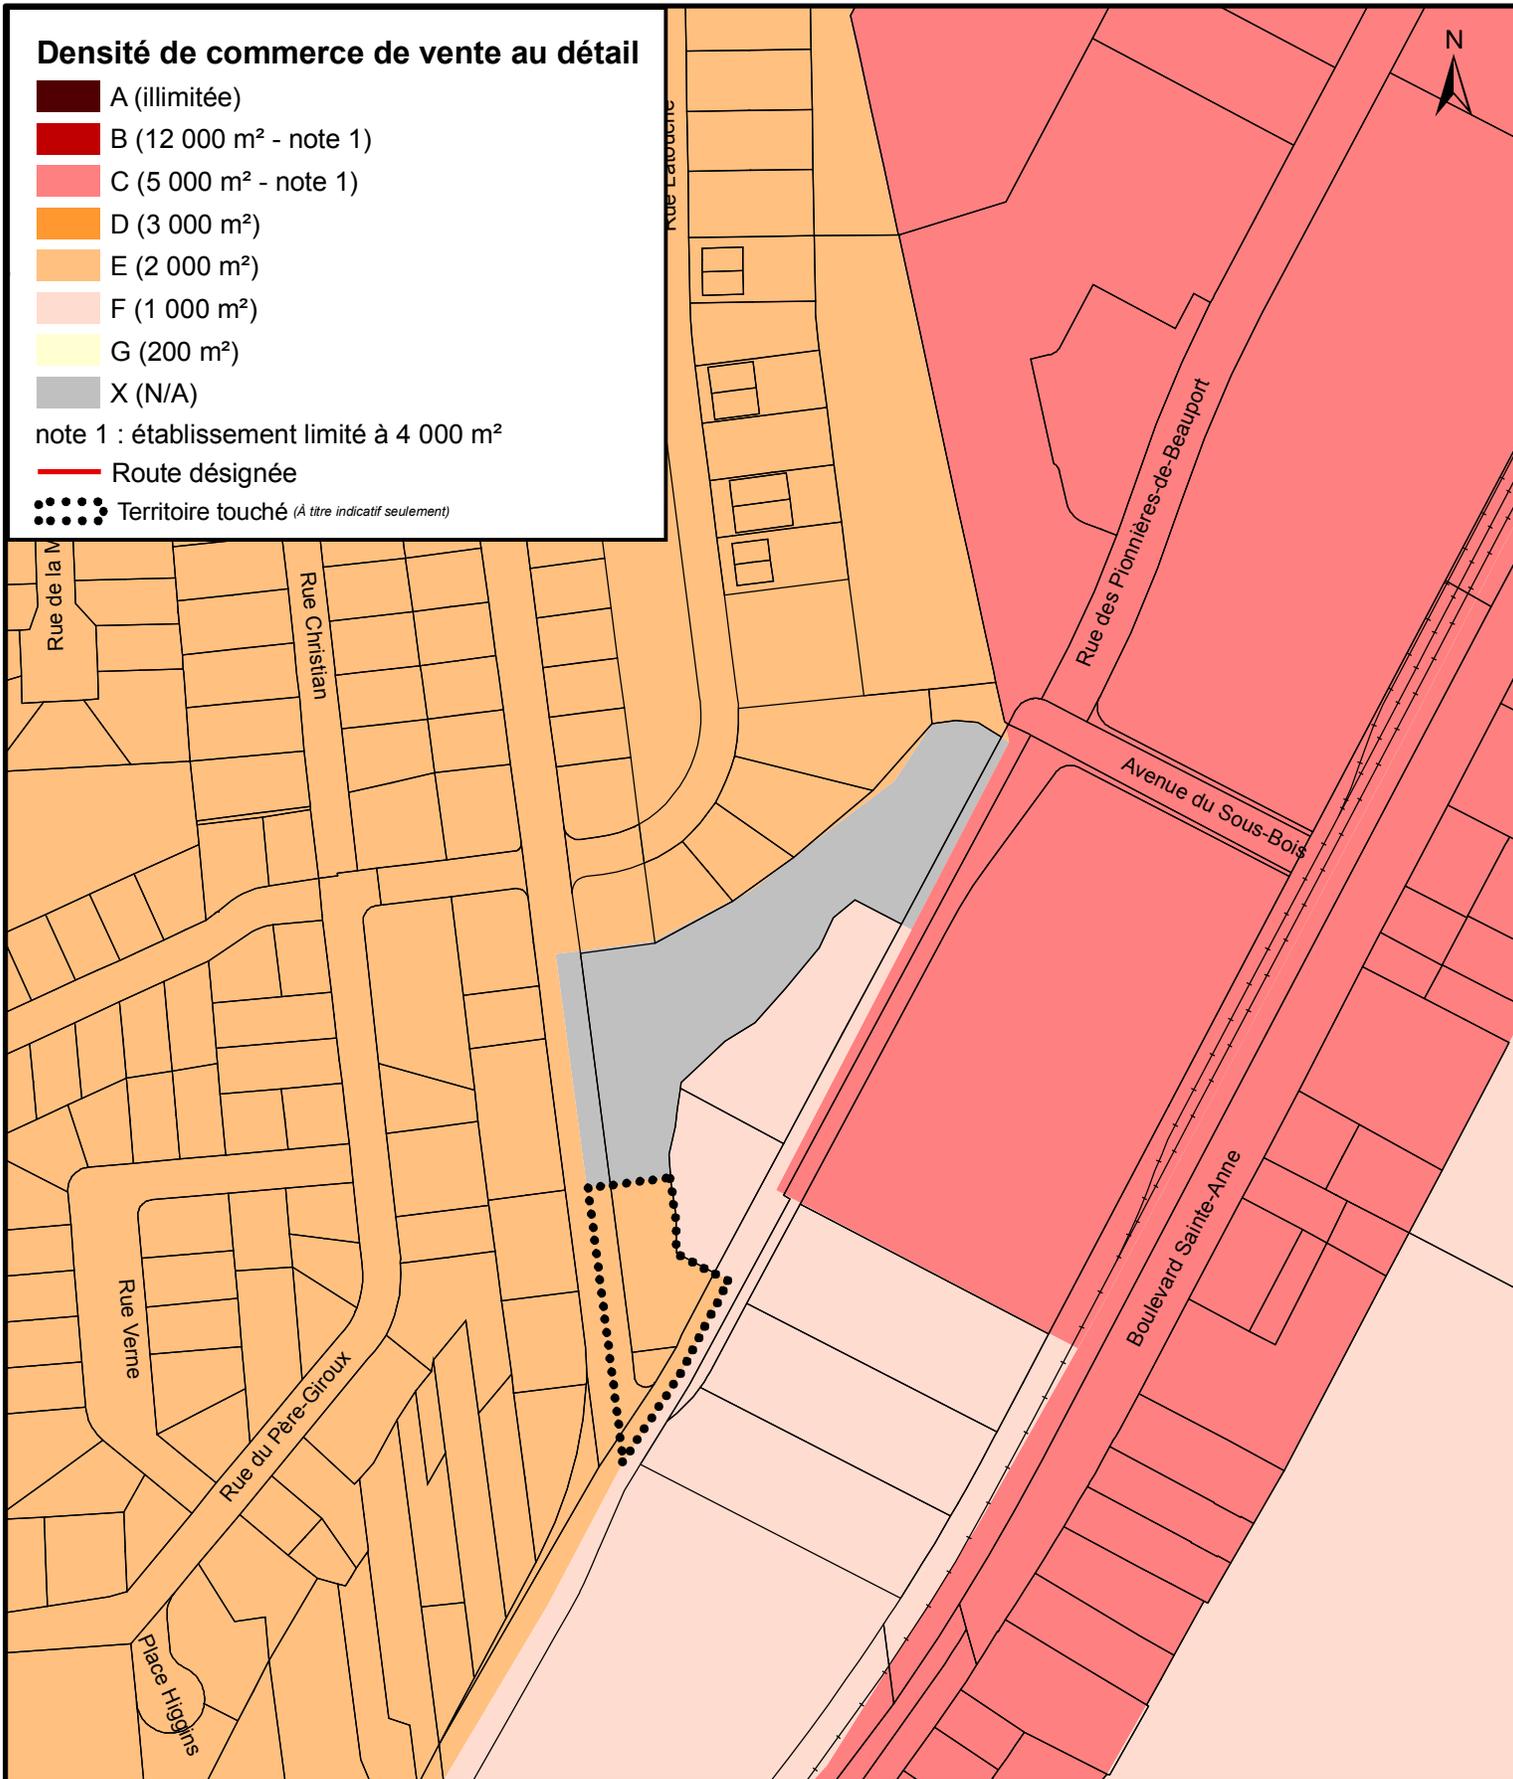

RVQ-990 PLAN DIRECTEUR D'AMÉNAGEMENT ET DE DÉVELOPPEMENT EXTRAIT DE LA CARTE 12 - DENSITÉ DE COMMERCE DE VENTE AU DÉTAIL

**SERVICE DE L'AMÉNAGEMENT
DU TERRITOIRE
DIVISION DE L'URBANISME**

Date du plan : 2012-09-10

No du règlement : R.V.Q.1953

Préparé par : M.M.

No du plan : RVQ1953A03

Échelle : 1:3 000

Directeur
Service de l'aménagement du territoire