


ANNEXE I

(article 1)

PLAN DE LA PARTIE DE L'EMPRISE DE RUE FERMÉE

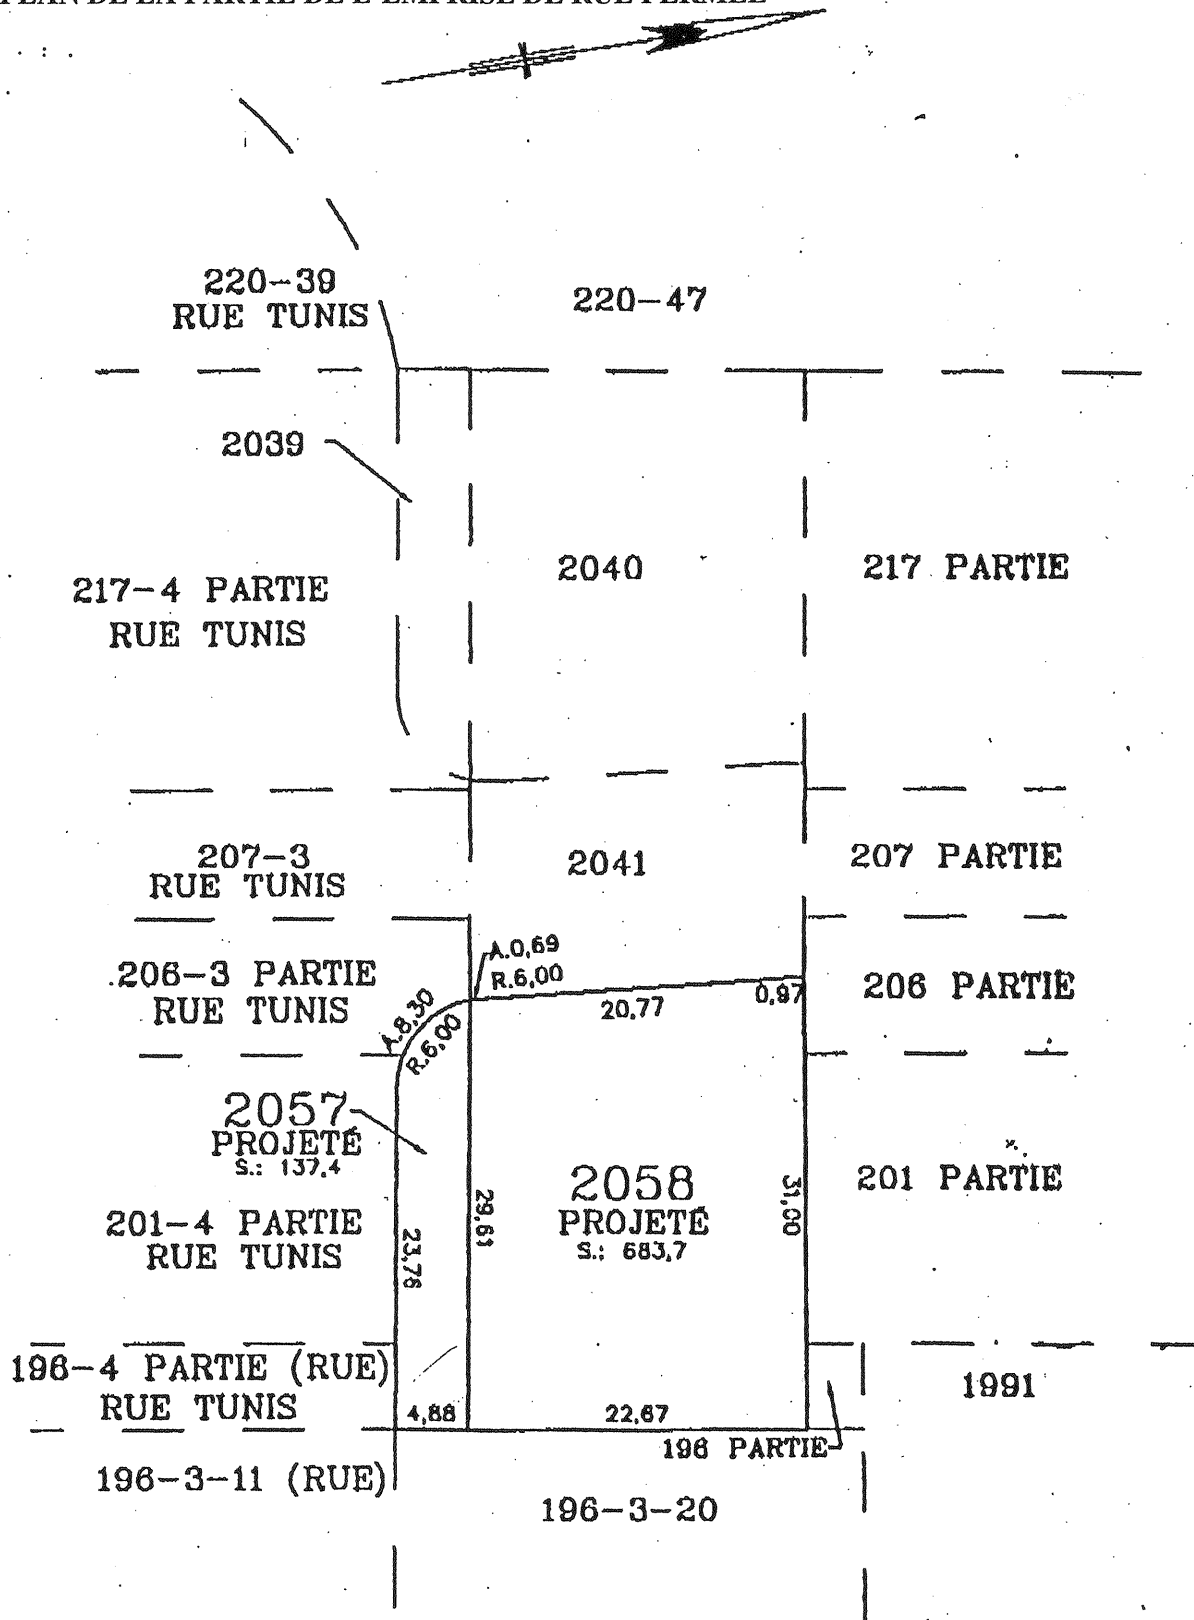

ÉCHELLE : 1 : 500

LES DIMENSIONS APPARAISSANT SUR CE PLAN, SONT EN MÈTRES (S)

PLAN PROJET DE LOTISSEMENT

MUNICIPALITÉ : VILLE DE QUÉBEC
CADASTRE : PAROISSE DE BEAUPORT

CIRCONSCRIPTION FONCIÈRE: QUÉBEC
LOT(S) NUMÉRO(S) : 2057 À 2058. PROJETÉS

À LA DEMANDE DE: ANDRÉ VÉZINA

VRAIE COPIE DE LA MINUTE ORIGINALE
CONSERVÉE DANS MON CHIFFRE.

QUÉBEC LE
.....
ARPENTEUR-GÉOMÈTRE

PRÉPARÉ PAR: A.G.
PATRICK BÉDARD

PATRICK BÉDARD, arpenteur-géomètre

905, Rue de Nemours, suite 014, Charlesbourg, G1H 6Z5, tél: 622-3292, fax: 622-4772

Québec le: 1er MAI 2002

Minute: 3329

No. dossier: C-1956