


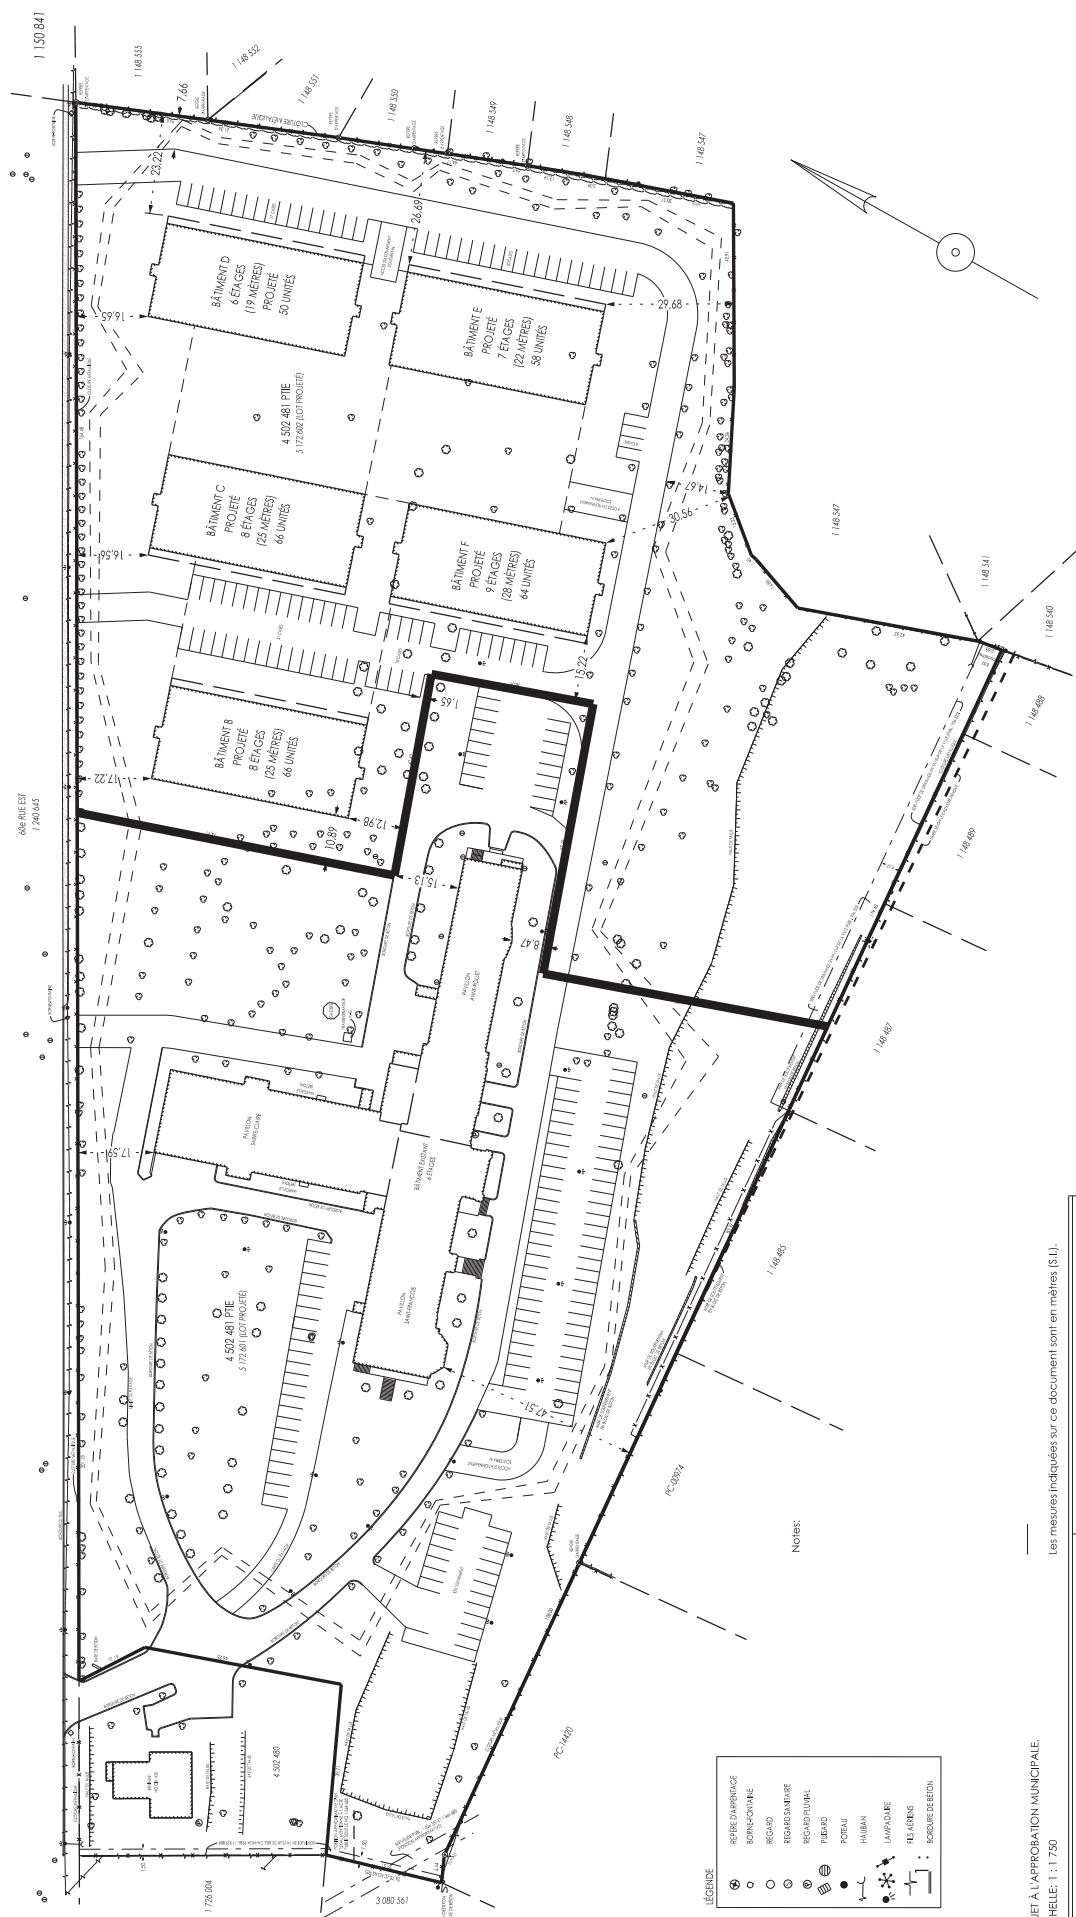

DOCUMENT ÉVOLUTIF		
VERSION	DATE	MODIFICATION
1	8 JANVIER 2013	NIL
2	18 JANVIER 2013	BÂTIMENTS B-C-D-E

es mesures indiquées sur ce document sont en mètres (S.I.).

es mesures indiquées sur ce document sont en mètres (S.I.).

 APFENITEURS-GÉOMÈTES INC. 2800, RUE JEAN-PERRIN, BUREAU 505 QUÉBEC, (QUÉBEC) G2C 1T3		TEL: 418-843-1433	
PROJET D'IMPLANTATION (PLAN)		À la demande de: MAÎTRE LAURENCE GOSSELIN CCM2 ARCHITECTES QUÉBEC, le 8 JANVIER 2013	
Lot [s]	: 4 502 (81)	Par:	"SIGNÉ" RICHARD CARRIER arpenteur-géomètre copie conforme à l'original
Cadastre	: DU QUÉBEC	Par:	"SIGNÉ" RICHARD CARRIER arpenteur-géomètre copie conforme à l'original
Municipalité	: VILLE DE QUÉBEC (Arrondissement Charlesbourg)	Par:	"SIGNÉ" RICHARD CARRIER arpenteur-géomètre copie conforme à l'original
Circ. foncière	: QUÉBEC	Par:	"SIGNÉ" RICHARD CARRIER arpenteur-géomètre copie conforme à l'original
		Dossier:	RC-4745-1
		Minute:	9579
		Calcul:	67138G