


RÈGLEMENT D'HARMONISATION SUR L'URBANISME
ANNEXE XIV - BASSINS VERSANTS
GÉNÉRAL - VILLE DE QUÉBEC

**SERVICE DE L'AMÉNAGEMENT
 DU TERRITOIRE
 DIVISION DE L'URBANISME**

Date du plan : 2013-03-13 No du plan : RVQ1740A01
 No du règlement : R.V.Q.2053 Mise en vigueur : _____
 Préparé par : M.M. Échelle : 1:160 000

 Directeur
 Service de l'aménagement du territoire


Limite des bassins versants
 Zone assujettie à l'article 945.0.1
● Prise d'eau de surface
 Limite d'arrondissement

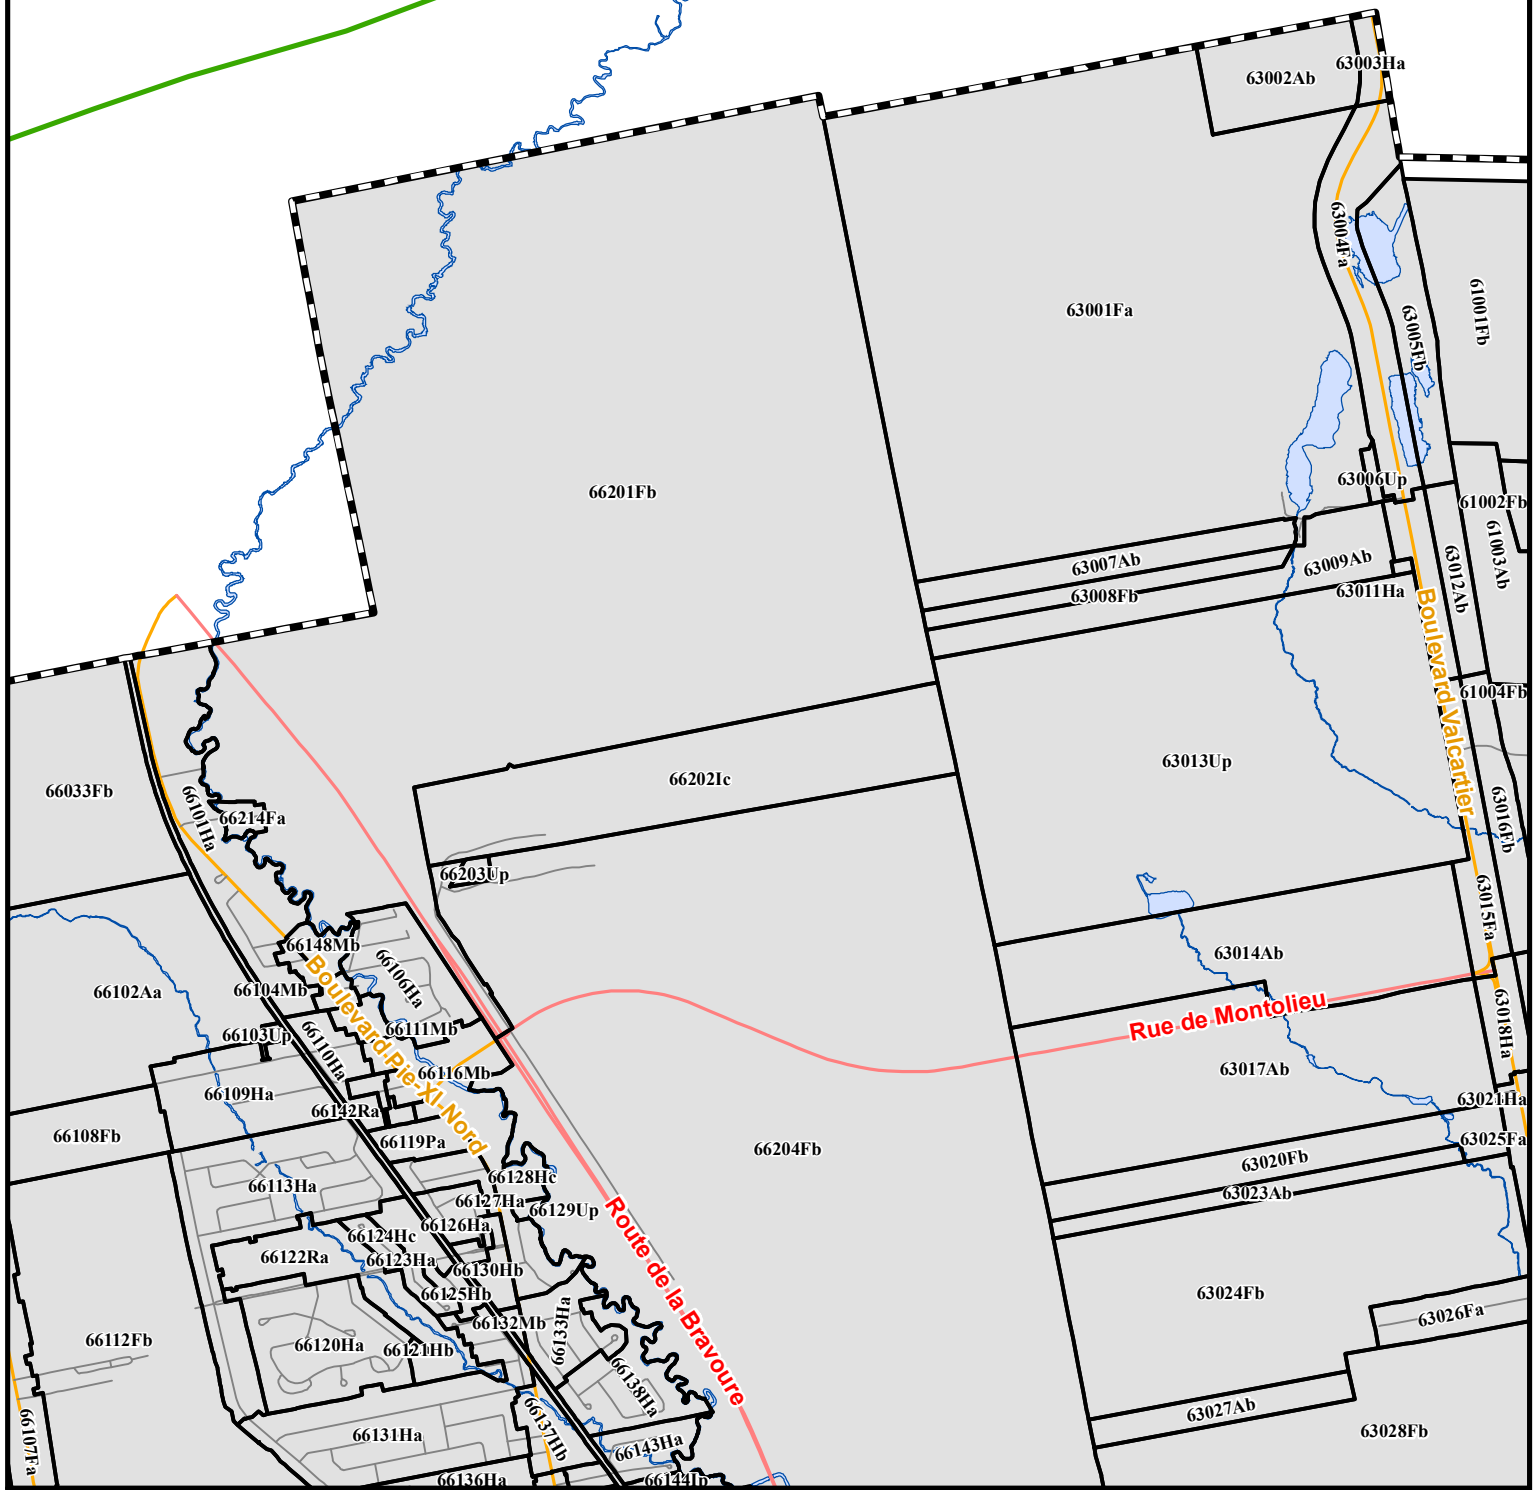


VILLE DE QUÉBEC
SERVICE DE L'AMÉNAGEMENT DU TERRITOIRE
DIVISION DE L'URBANISME

RÈGLEMENT D'HARMONISATION SUR L'URBANISME
ANNEXE XIV - BASSINS VERSANTS
PLAN DÉTAILLÉ - ARRONDISSEMENT DE LA HAUTE-SAINT-CHARLES

Date du plan : 2013-03-13	No du plan : RVQ1740A10	
No du règlement : R.V.Q.2053	Mise en vigueur : _____	
Préparé par : M.M.	Échelle : 1:25 000	Directeur Service de l'aménagement du territoire

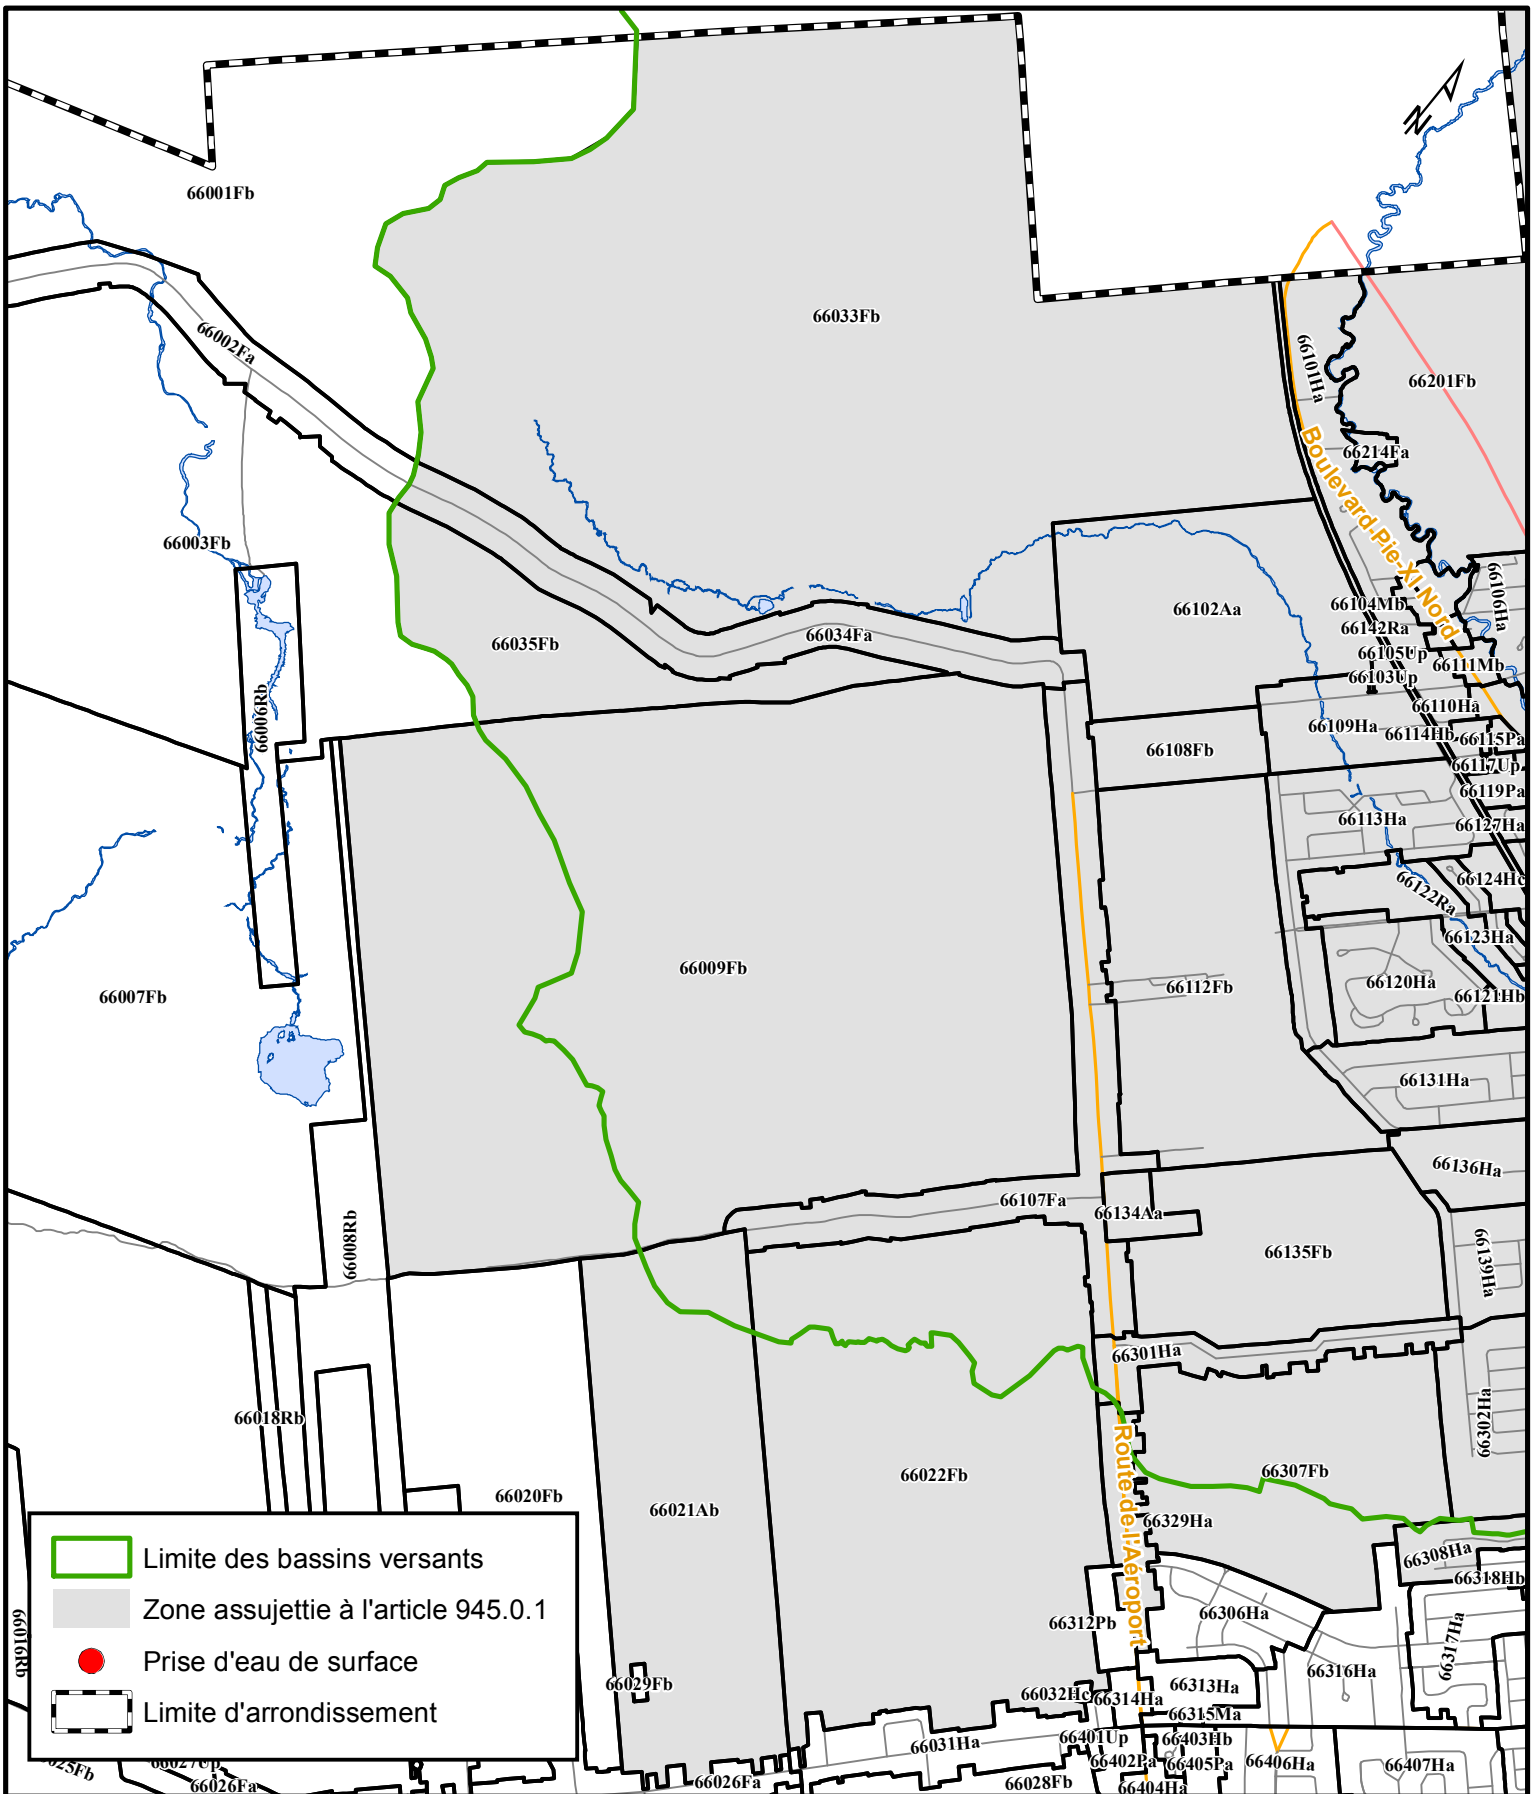

- Limite des bassins versants
- Zone assujettie à l'article 945.0.1
- Prise d'eau de surface
- Limite d'arrondissement


VILLE DE QUÉBEC

SERVICE DE L'AMÉNAGEMENT DU TERRITOIRE
DIVISION DE L'URBANISME

RÈGLEMENT D'HARMONISATION SUR L'URBANISME
ANNEXE XIV - BASSINS VERSANTS
PLAN DÉTAILLÉ - ARRONDISSEMENT DE LA HAUTE-SAINT-CHARLES

Date du plan :	<u>2013-03-13</u>	No du plan :	<u>RVQ1740A11</u>
No du règlement :	<u>R.V.Q.2053</u>	Mise en vigueur :	_____
Préparé par :	<u>M.M.</u>	Échelle :	<u>1:25 000</u>

Directeur
Service de l'aménagement du territoire

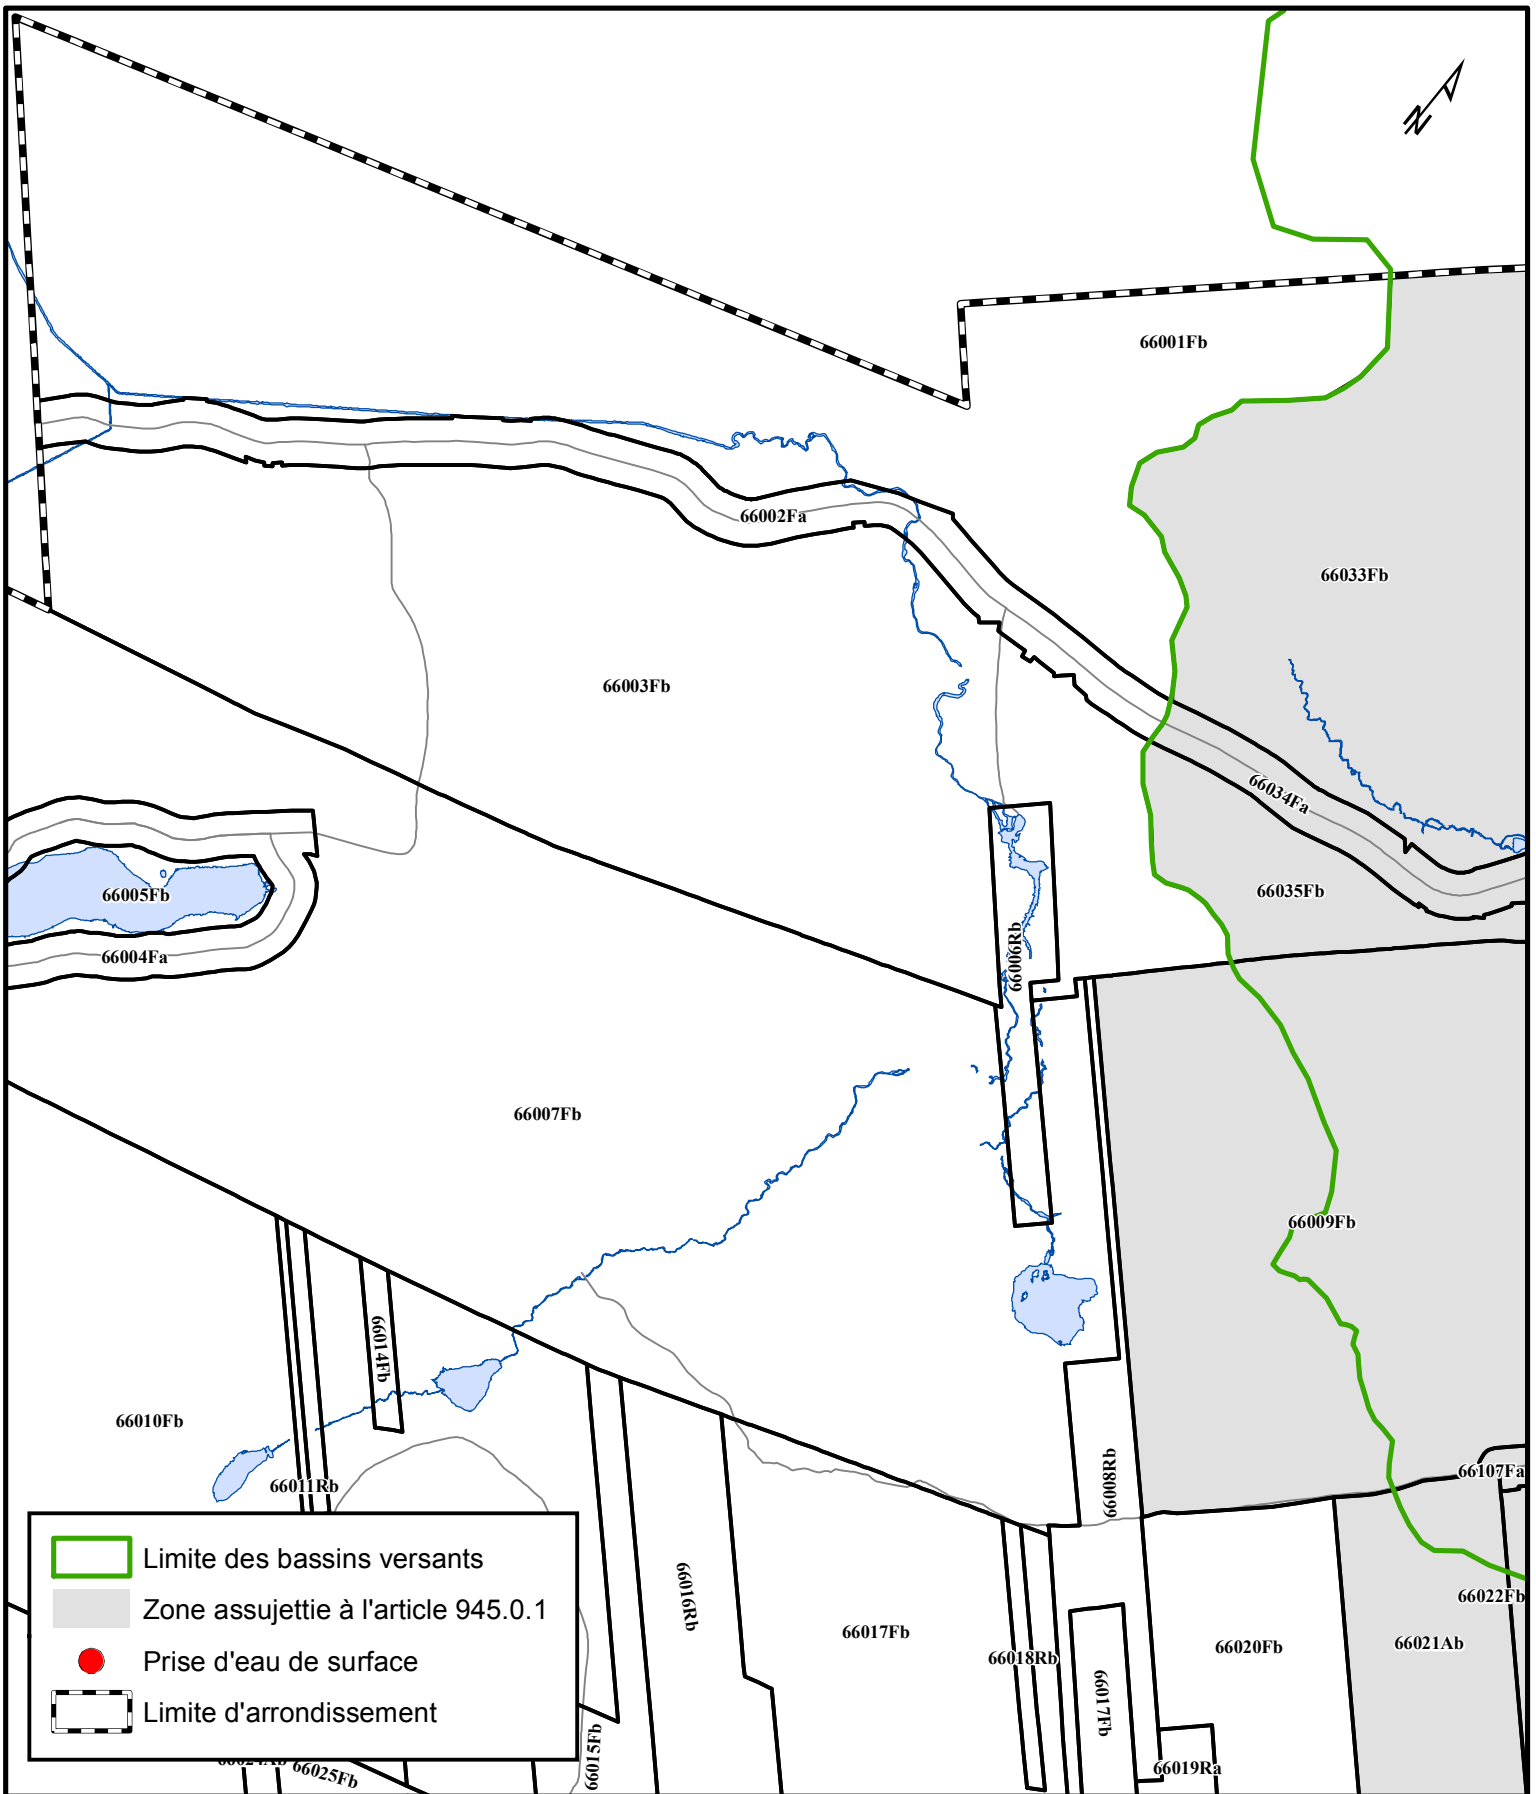

Limite des bassins versants
 Zone assujettie à l'article 945.0.1
● Prise d'eau de surface
 Limite d'arrondissement



**SERVICE DE L'AMÉNAGEMENT
DU TERRITOIRE
DIVISION DE L'URBANISME**

RÈGLEMENT D'HARMONISATION SUR L'URBANISME
ANNEXE XIV - BASSINS VERSANTS
PLAN DÉTAILLÉ - ARRONDISSEMENT DE LA HAUTE-SAINT-CHARLES

Date du plan :	<u>2013-03-13</u>	No du plan :	<u>RVQ1740A12</u>
No du règlement :	<u>R.V.Q.2053</u>	Mise en vigueur :	_____
Préparé par :	<u>M.M.</u>	Échelle :	<u>1:25 000</u>

 Directeur
 Service de l'aménagement du territoire