

	Lot visé - Piscine
	Limite de lot
	Limite de zonage
	Bâtiment actuel



**SERVICE DE L'AMÉNAGEMENT  
DU TERRITOIRE  
DIVISION DE L'URBANISME**

**EXTRAIT DES COMPILATIONS  
CADASTRALE ET TOPOGRAPHIQUE**


Date du plan : 2013-09-03  
 No du règlement : R.V.Q.2126  
 Préparé par : M.M.

No du plan : RVQ2126A01  
 Échelle : 1:3 000

\_\_\_\_\_  
 Directeur  
 Service de l'aménagement du territoire

 Lots visés - Stade de soccer  
 Limite de lot  
 Limite de zonage  
 Bâtiment actuel

55074Rb N

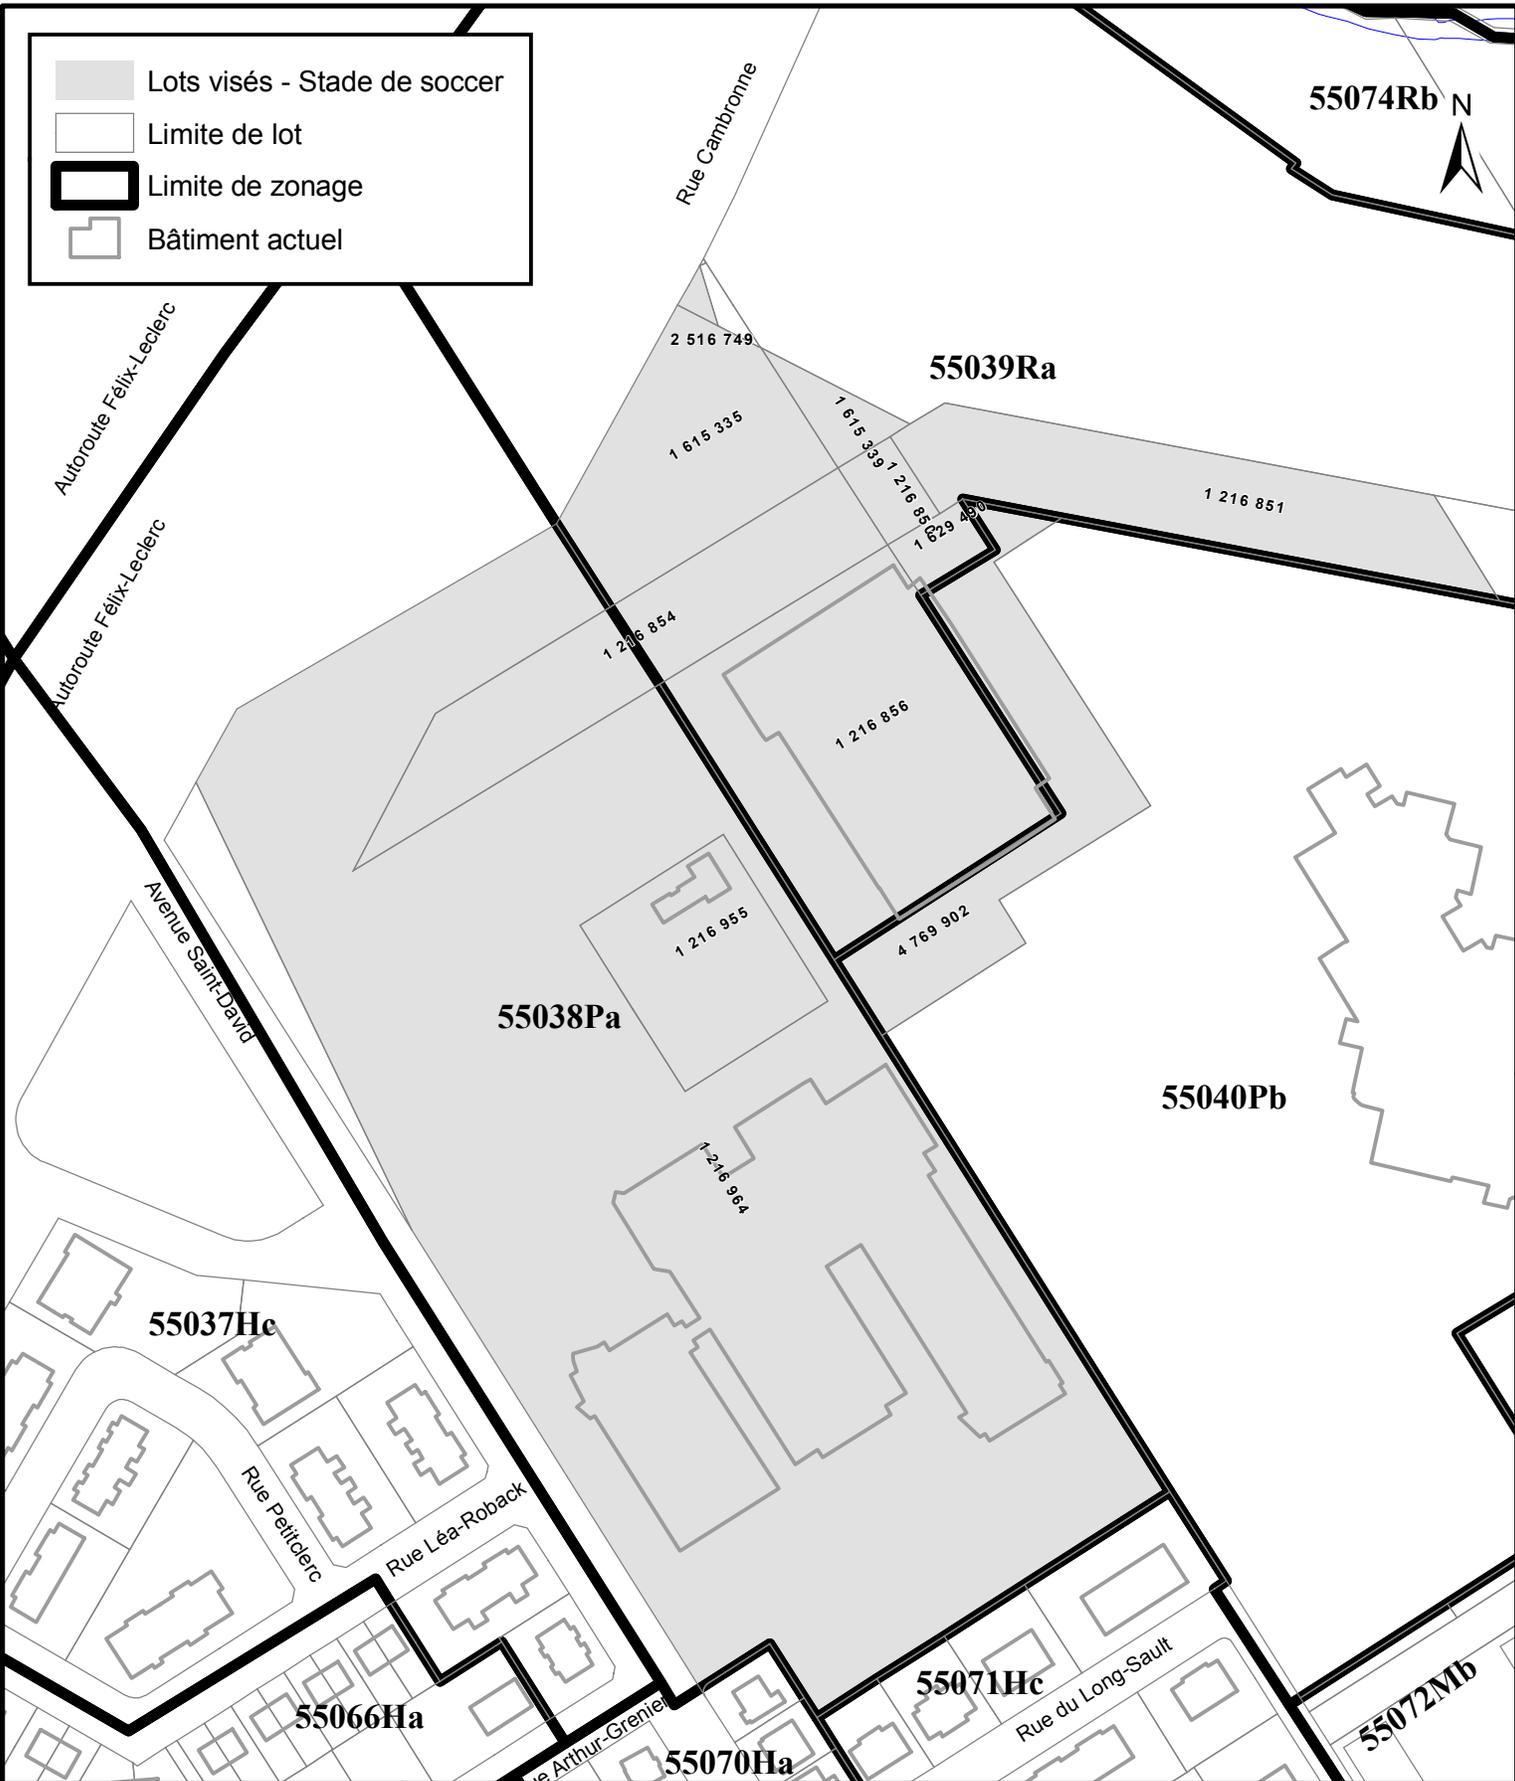

**EXTRAIT DES COMPILATIONS  
CADASTRALE ET TOPOGRAPHIQUE**

**SERVICE DE L'AMÉNAGEMENT  
DU TERRITOIRE  
DIVISION DE L'URBANISME**

Date du plan : 2013-09-03

No du règlement : R.V.Q.2126

Préparé par : M.M.

No du plan : RVQ2126A02

Échelle : 1:2 500

\_\_\_\_\_  
 Directeur  
 Service de l'aménagement du territoire