


ANNEXE XV


ARRONDISSEMENT DE SAINTE-FOY-SILLERY-CAP-ROUGE ZONES DE PERMIS DE STATIONNEMENT

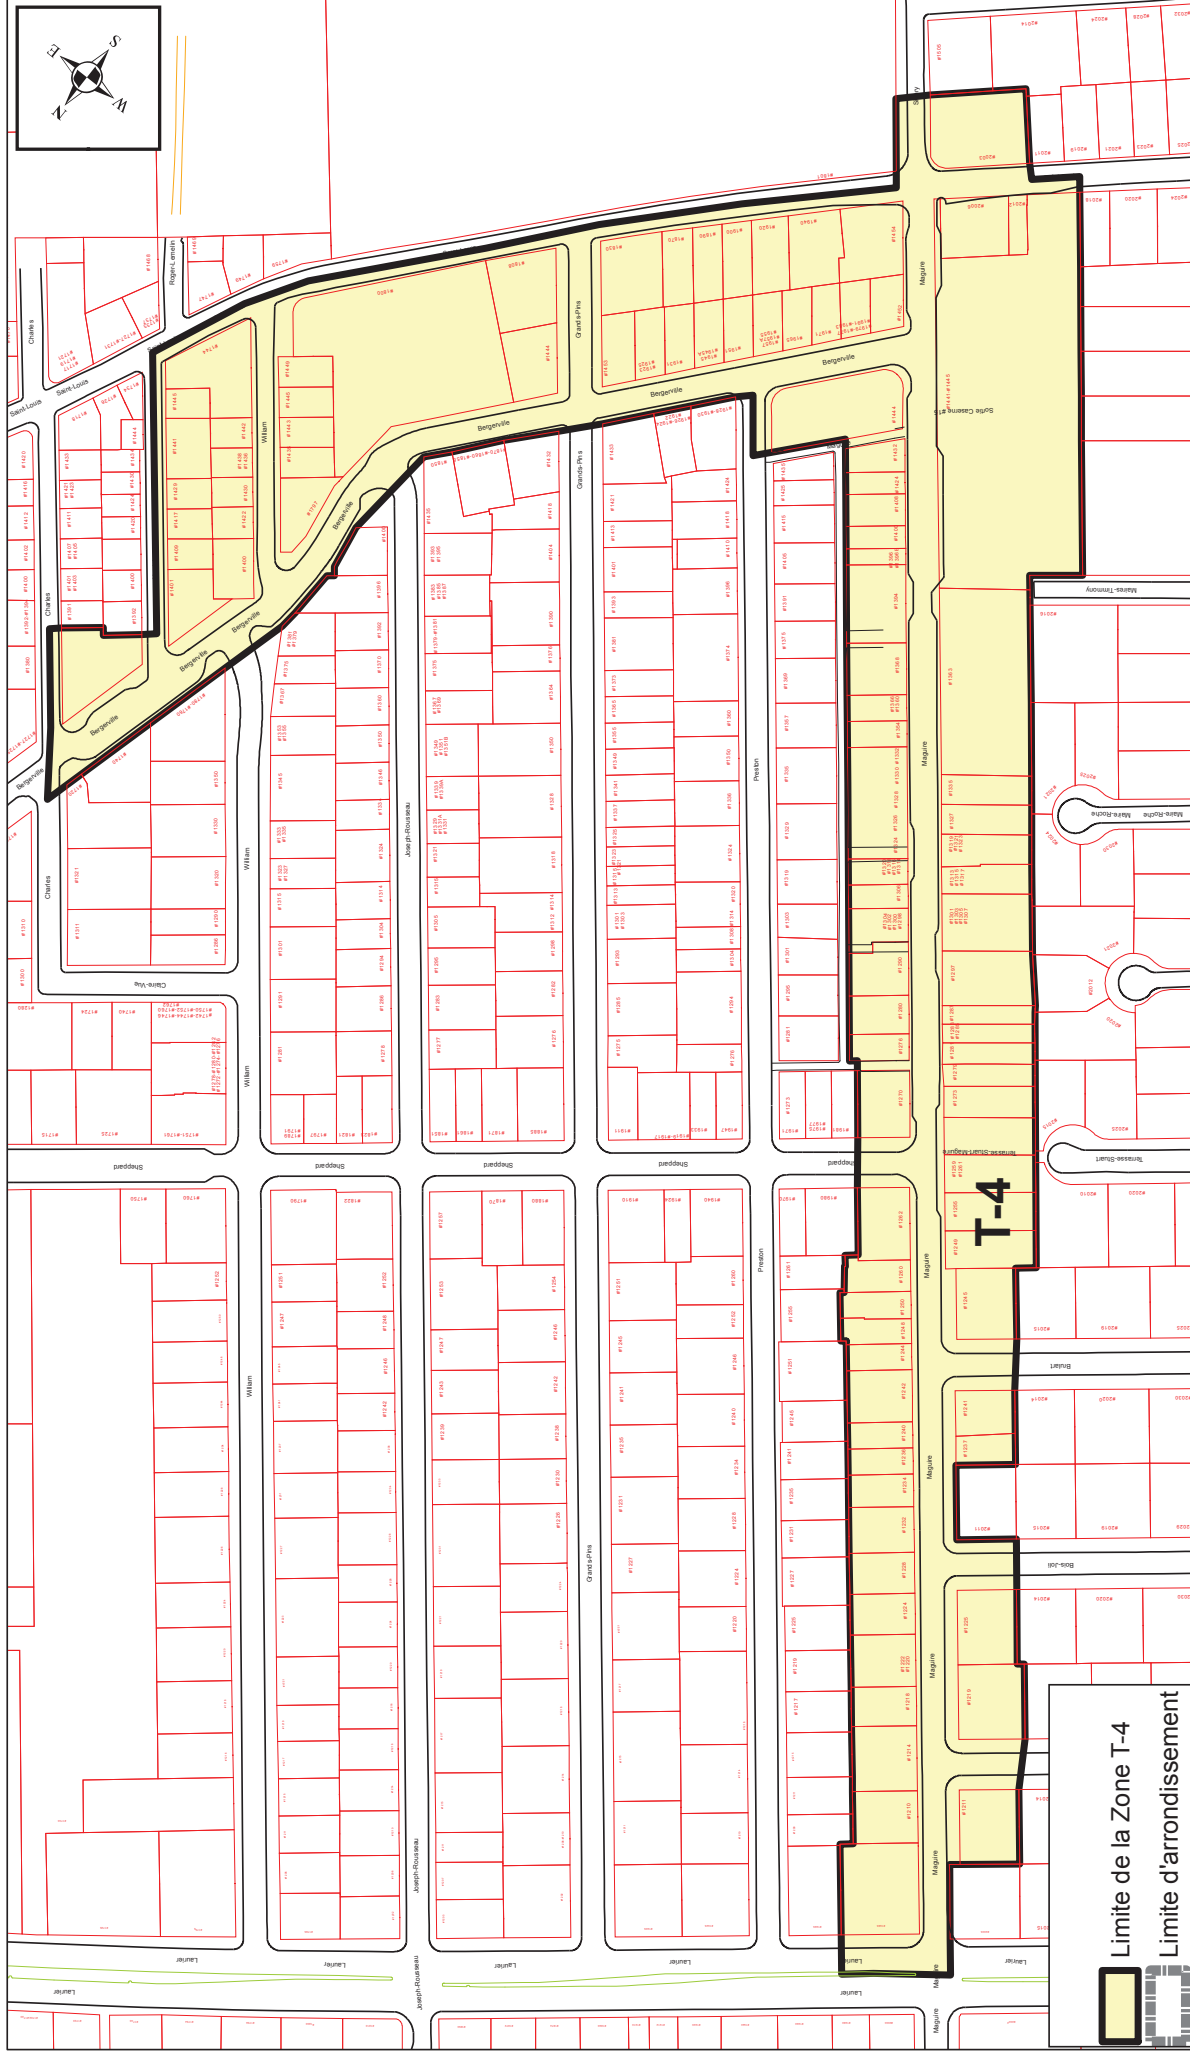

Plan de la zone T-4

ANNEXE XV

ARRONDISSEMENT DE SAINTE-FOY-SILLERY-CAP-ROUGE ZONES DE PERMIS DE STATIONNEMENT

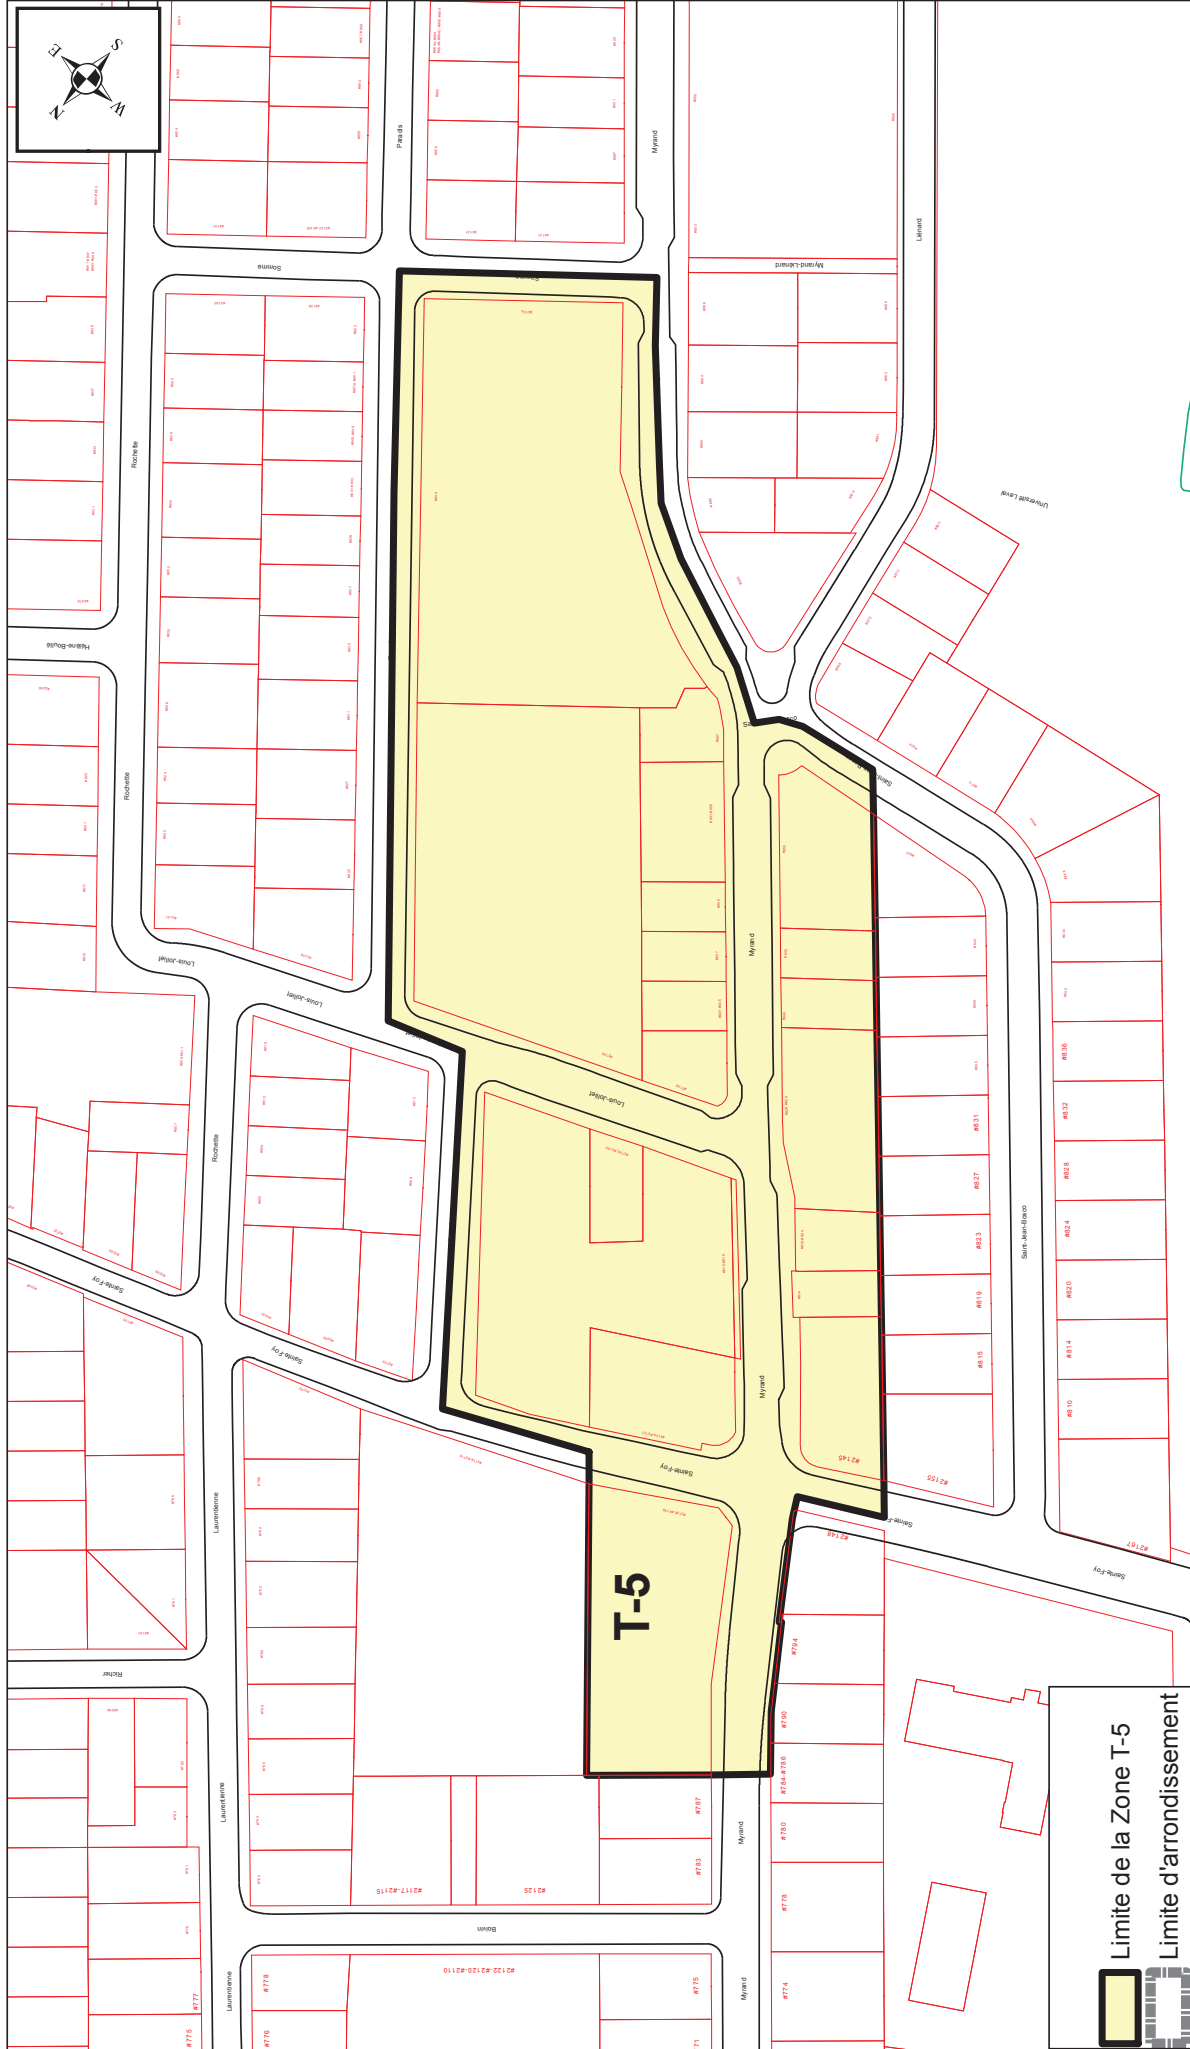

Plan de la zone T-5