


ANNEXE I
(*article 3*)

NOUVELLE ANNEXE I

« ANNEXE I
« (*articles 1 et 4*)

« PLAN NUMÉRO RVQ2214A01

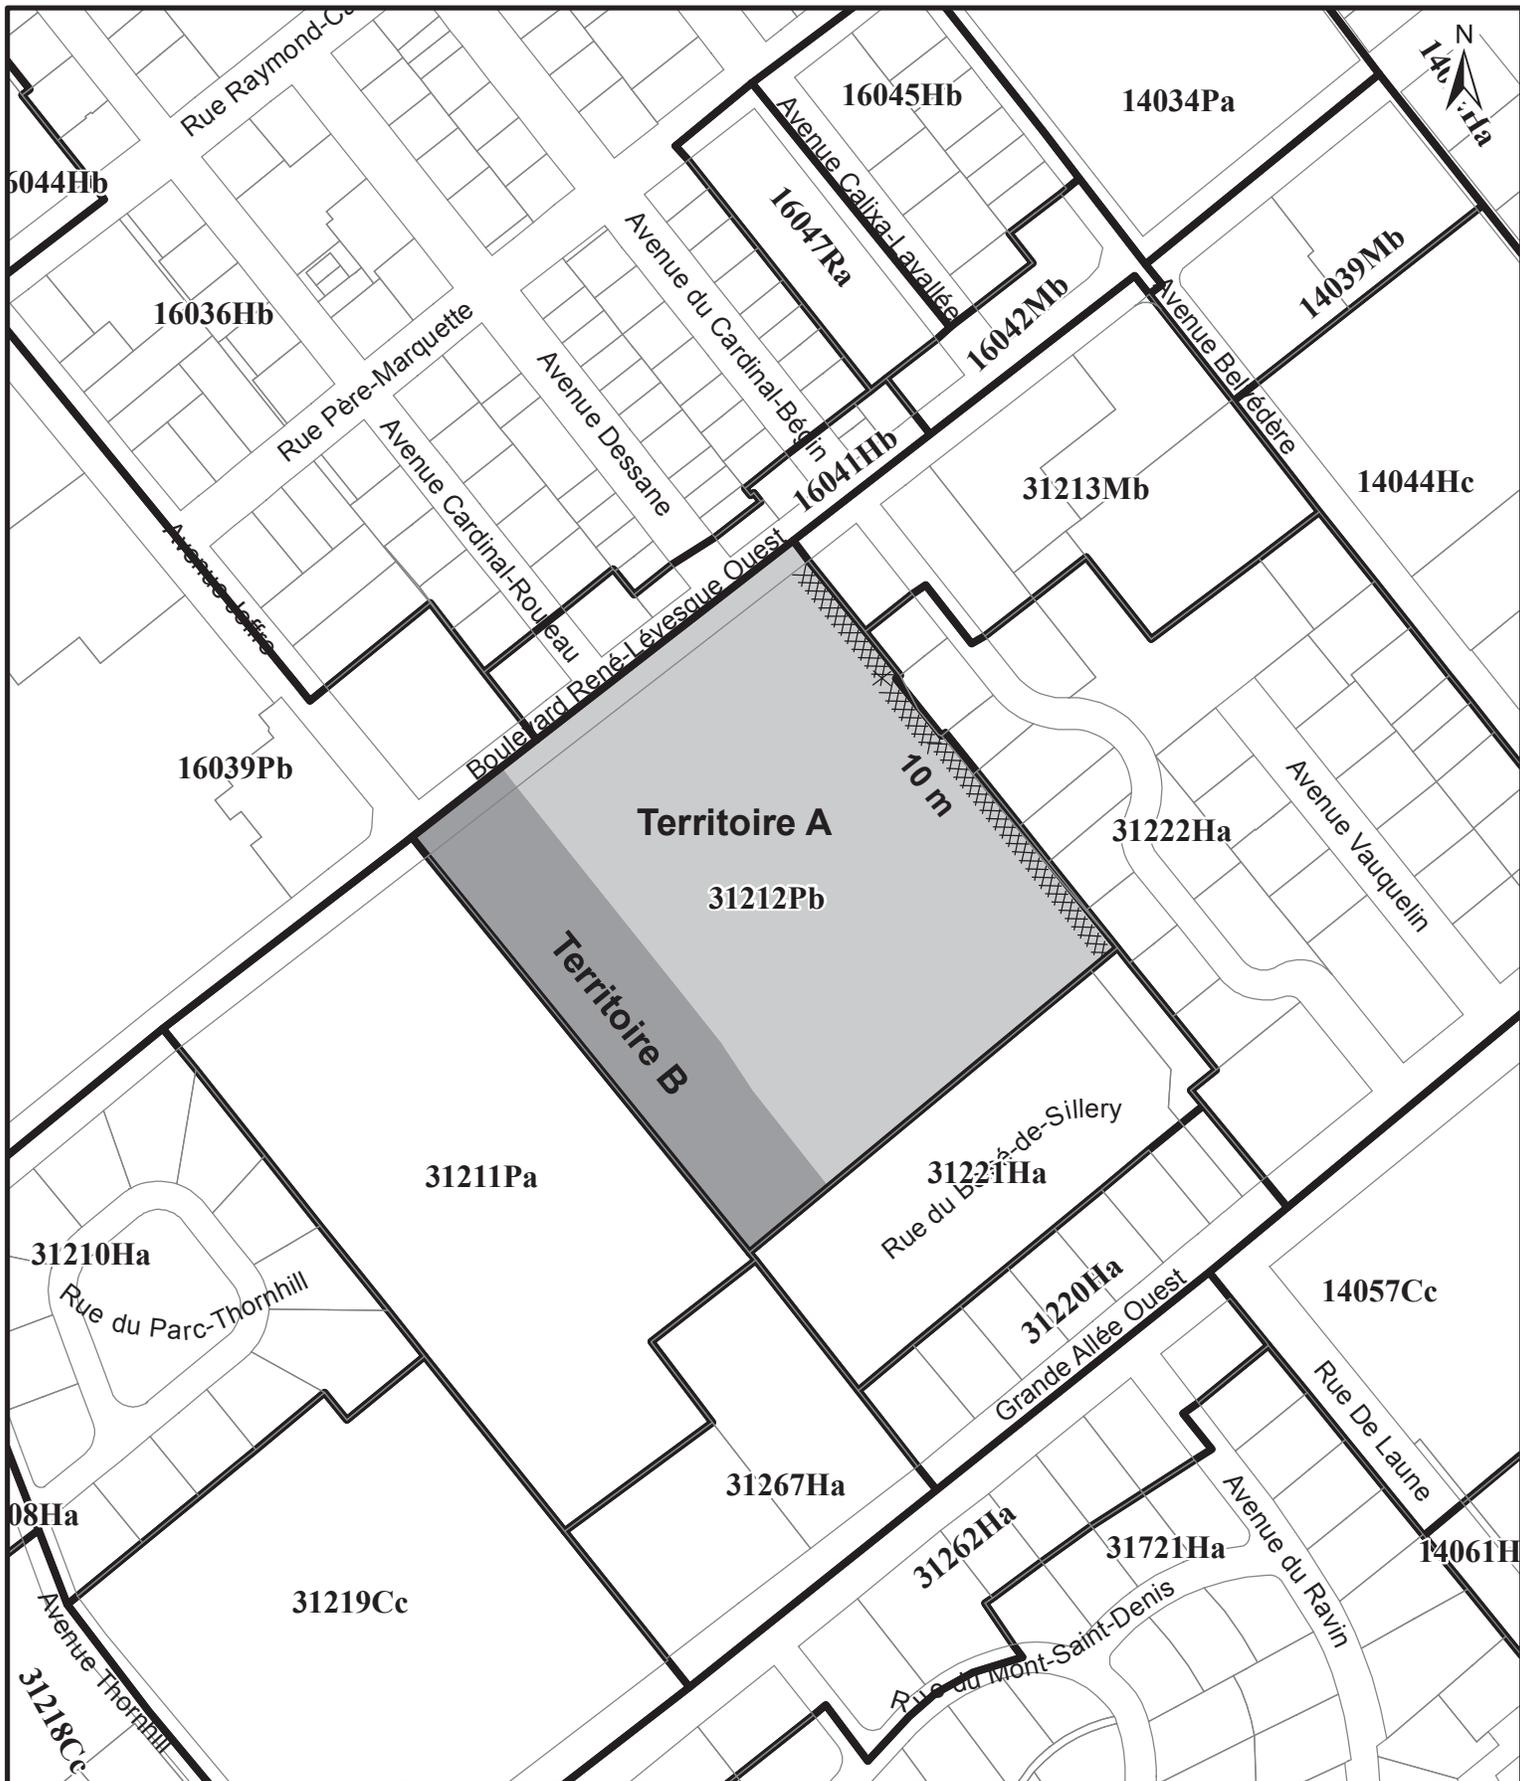

EXTRAIT DES COMPILATIONS
CADASTRALE ET TOPOGRAPHIQUE

SERVICE DE L'AMÉNAGEMENT
DU TERRITOIRE
DIVISION DE L'URBANISME

Date du plan : 2014-05-27
No du règlement : R.V.Q.2214
Préparé par : M.M.

No du plan : RVQ2214A01
Échelle : 1:3 000