



	Limite des bassins versants
	Zone assujettie à l'article 945.0.1
	Prise d'eau de surface
	Limite d'arrondissement


VILLE DE QUÉBEC
 SERVICE DE LA PLANIFICATION
 ET DE LA COORDINATION DE
 L'AMÉNAGEMENT DU TERRITOIRE

RÈGLEMENT D'HARMONISATION SUR L'URBANISME
ANNEXE XIV - BASSINS VERSANTS
GÉNÉRAL - VILLE DE QUÉBEC

Date du plan :	<u>2015-01-29</u>	No du plan :	<u>RVQ1740A01</u>
No du règlement :	<u>R.V.Q.2259</u>	Mise en vigueur :	<u> </u>
Préparé par :	<u>M.M.</u>	Échelle :	<u>1:160 000</u>

 

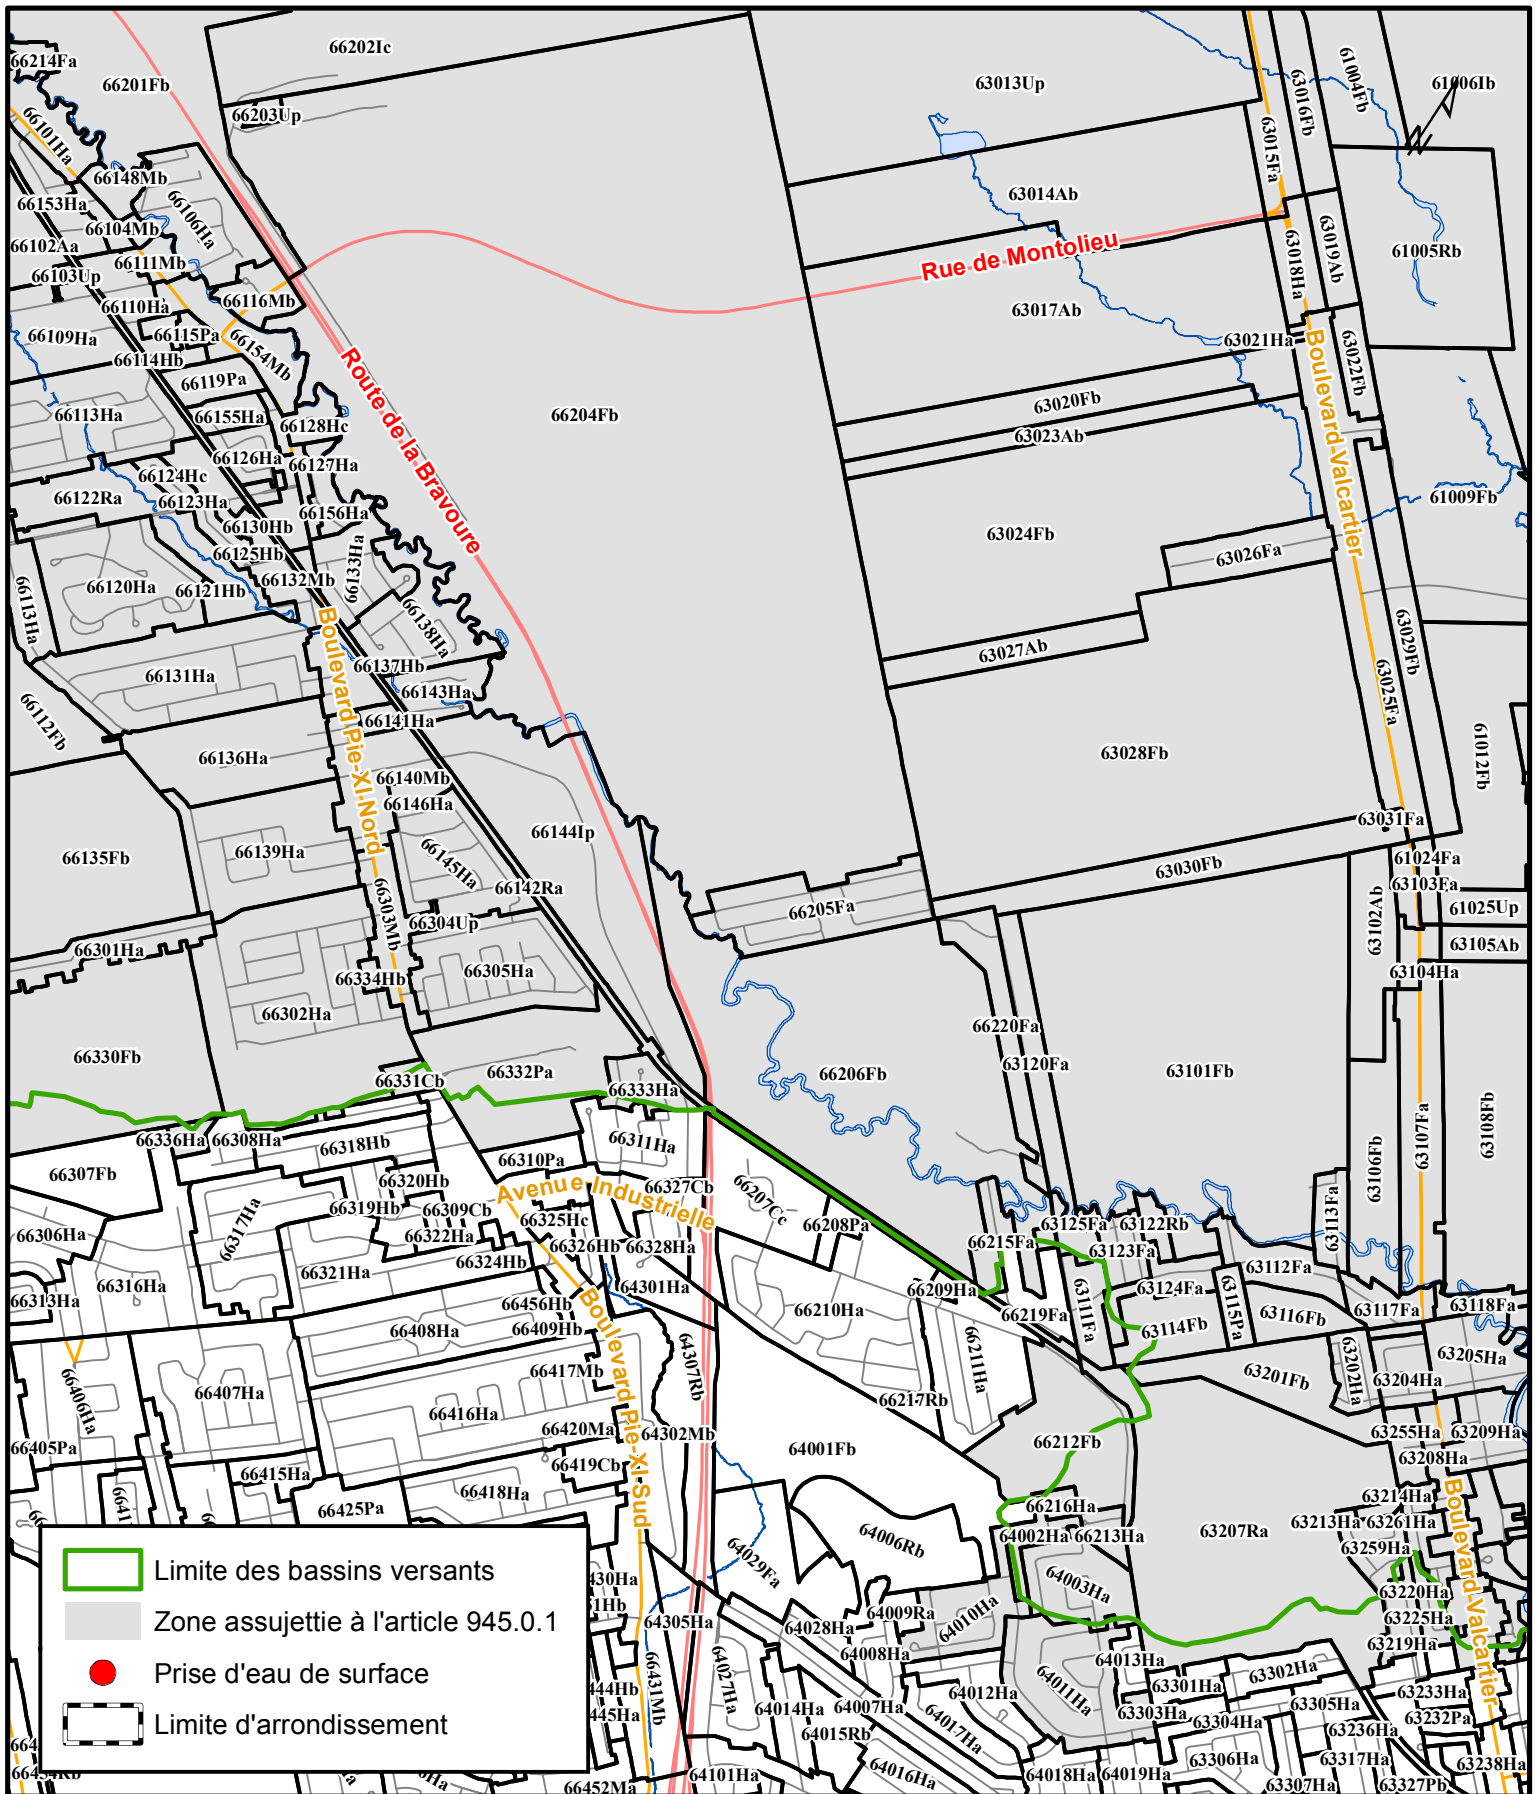
 


- Limite des bassins versants
- Zone assujettie à l'article 945.0.1
- Prise d'eau de surface
- Limite d'arrondissement




RÈGLEMENT D'HARMONISATION SUR L'URBANISME
ANNEXE XIV - BASSINS VERSANTS
PLAN DÉTAILLÉ - ARRONDISSEMENT DE LA HAUTE-SAINT-CHARLES

**SERVICE DE LA PLANIFICATION
 ET DE LA COORDINATION DE
 L'AMÉNAGEMENT DU TERRITOIRE**

Date du plan : <u>2015-01-29</u>	No du plan : <u>RVO1740A09</u>
No du règlement : <u>R.V.Q.2259</u>	Mise en vigueur : _____
Préparé par : <u>M.M.</u>	Échelle : <u>1:25 000</u>


	Limite des bassins versants
	Zone assujettie à l'article 945.0.1
	Prise d'eau de surface
	Limite d'arrondissement

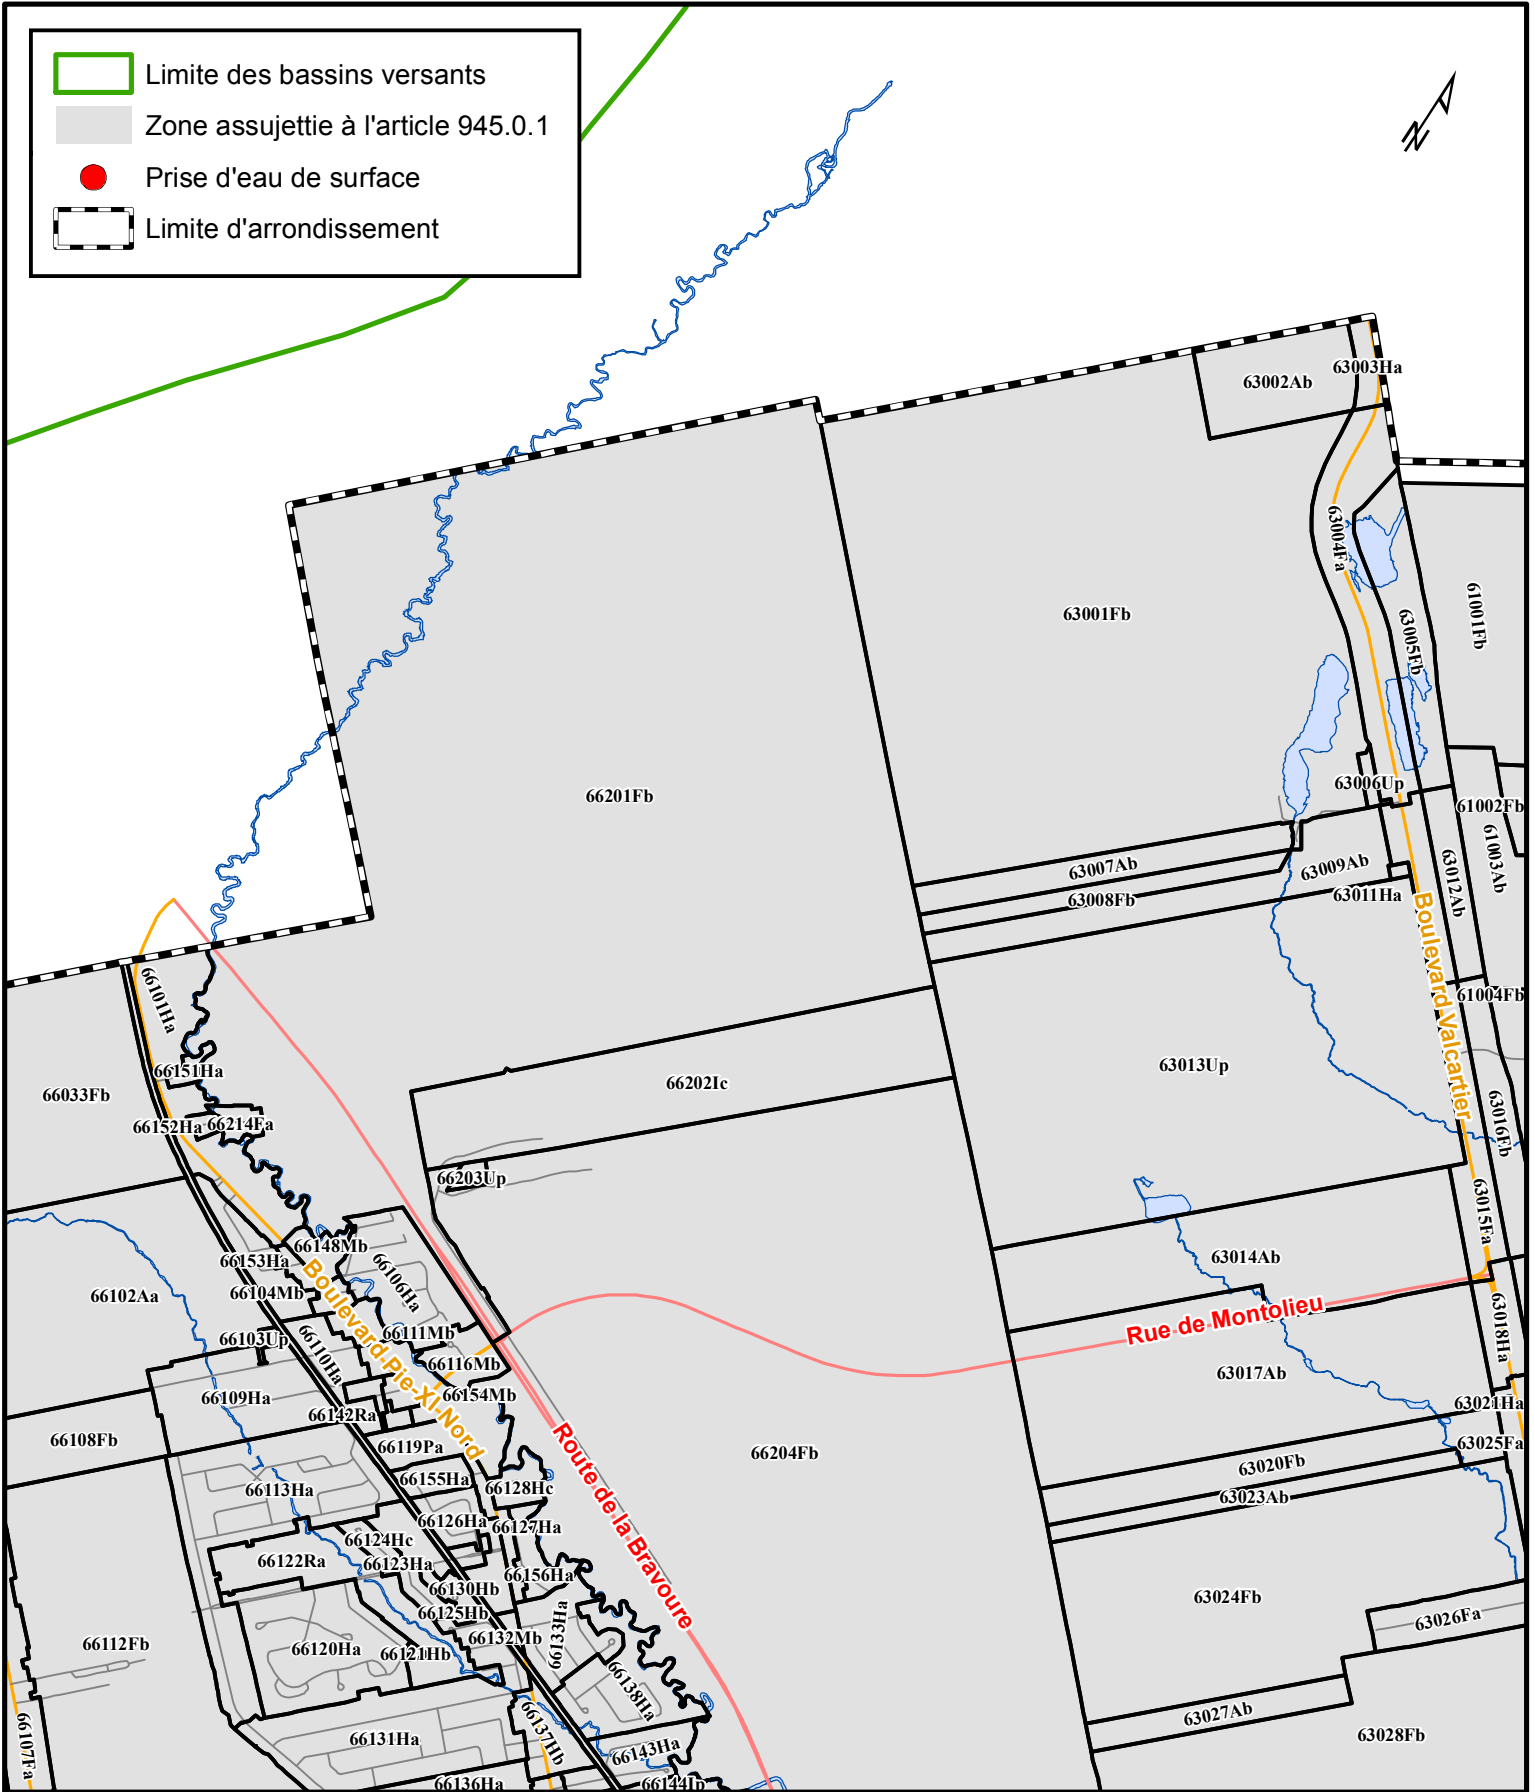


VILLE DE QUÉBEC
 SERVICE DE LA PLANIFICATION
 ET DE LA COORDINATION DE
 L'AMÉNAGEMENT DU TERRITOIRE

RÈGLEMENT D'HARMONISATION SUR L'URBANISME
ANNEXE XIV - BASSINS VERSANTS
PLAN DÉTAILLÉ - ARRONDISSEMENT DE LA HAUTE-SAINT-CHARLES


Date du plan :	<u>2015-01-29</u>	No du plan :	<u>RVQ1740A10</u>
No du règlement :	<u>R.V.Q.2259</u>	Mise en vigueur :	_____
Préparé par :	<u>M.M.</u>	Échelle :	<u>1:25 000</u>

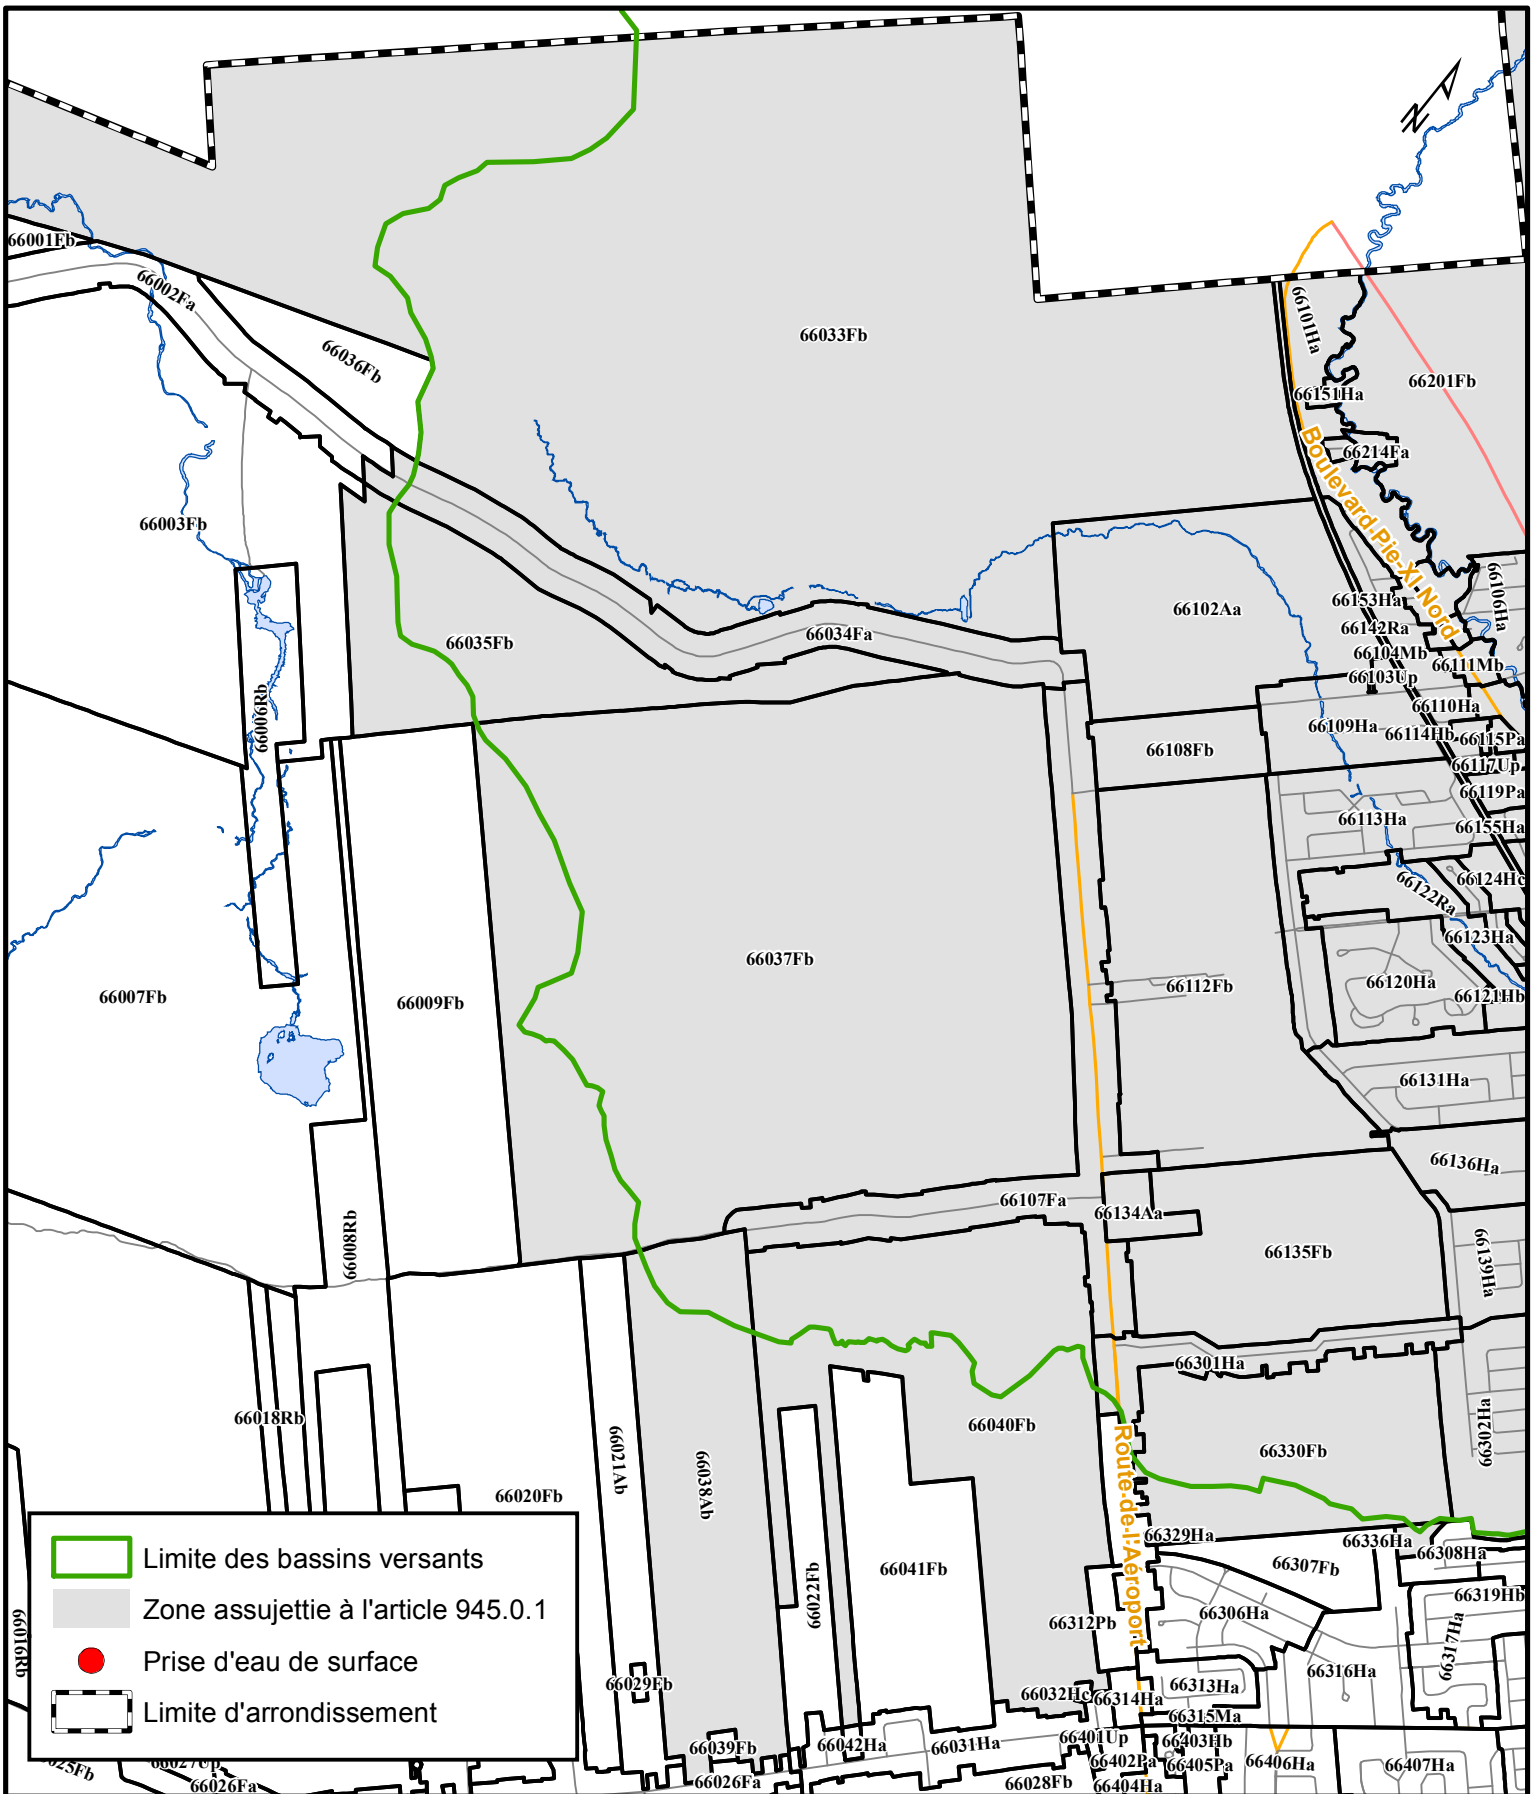





RÈGLEMENT D'HARMONISATION SUR L'URBANISME
ANNEXE XIV - BASSINS VERSANTS
PLAN DÉTAILLÉ - ARRONDISSEMENT DE LA HAUTE-SAINT-CHARLES

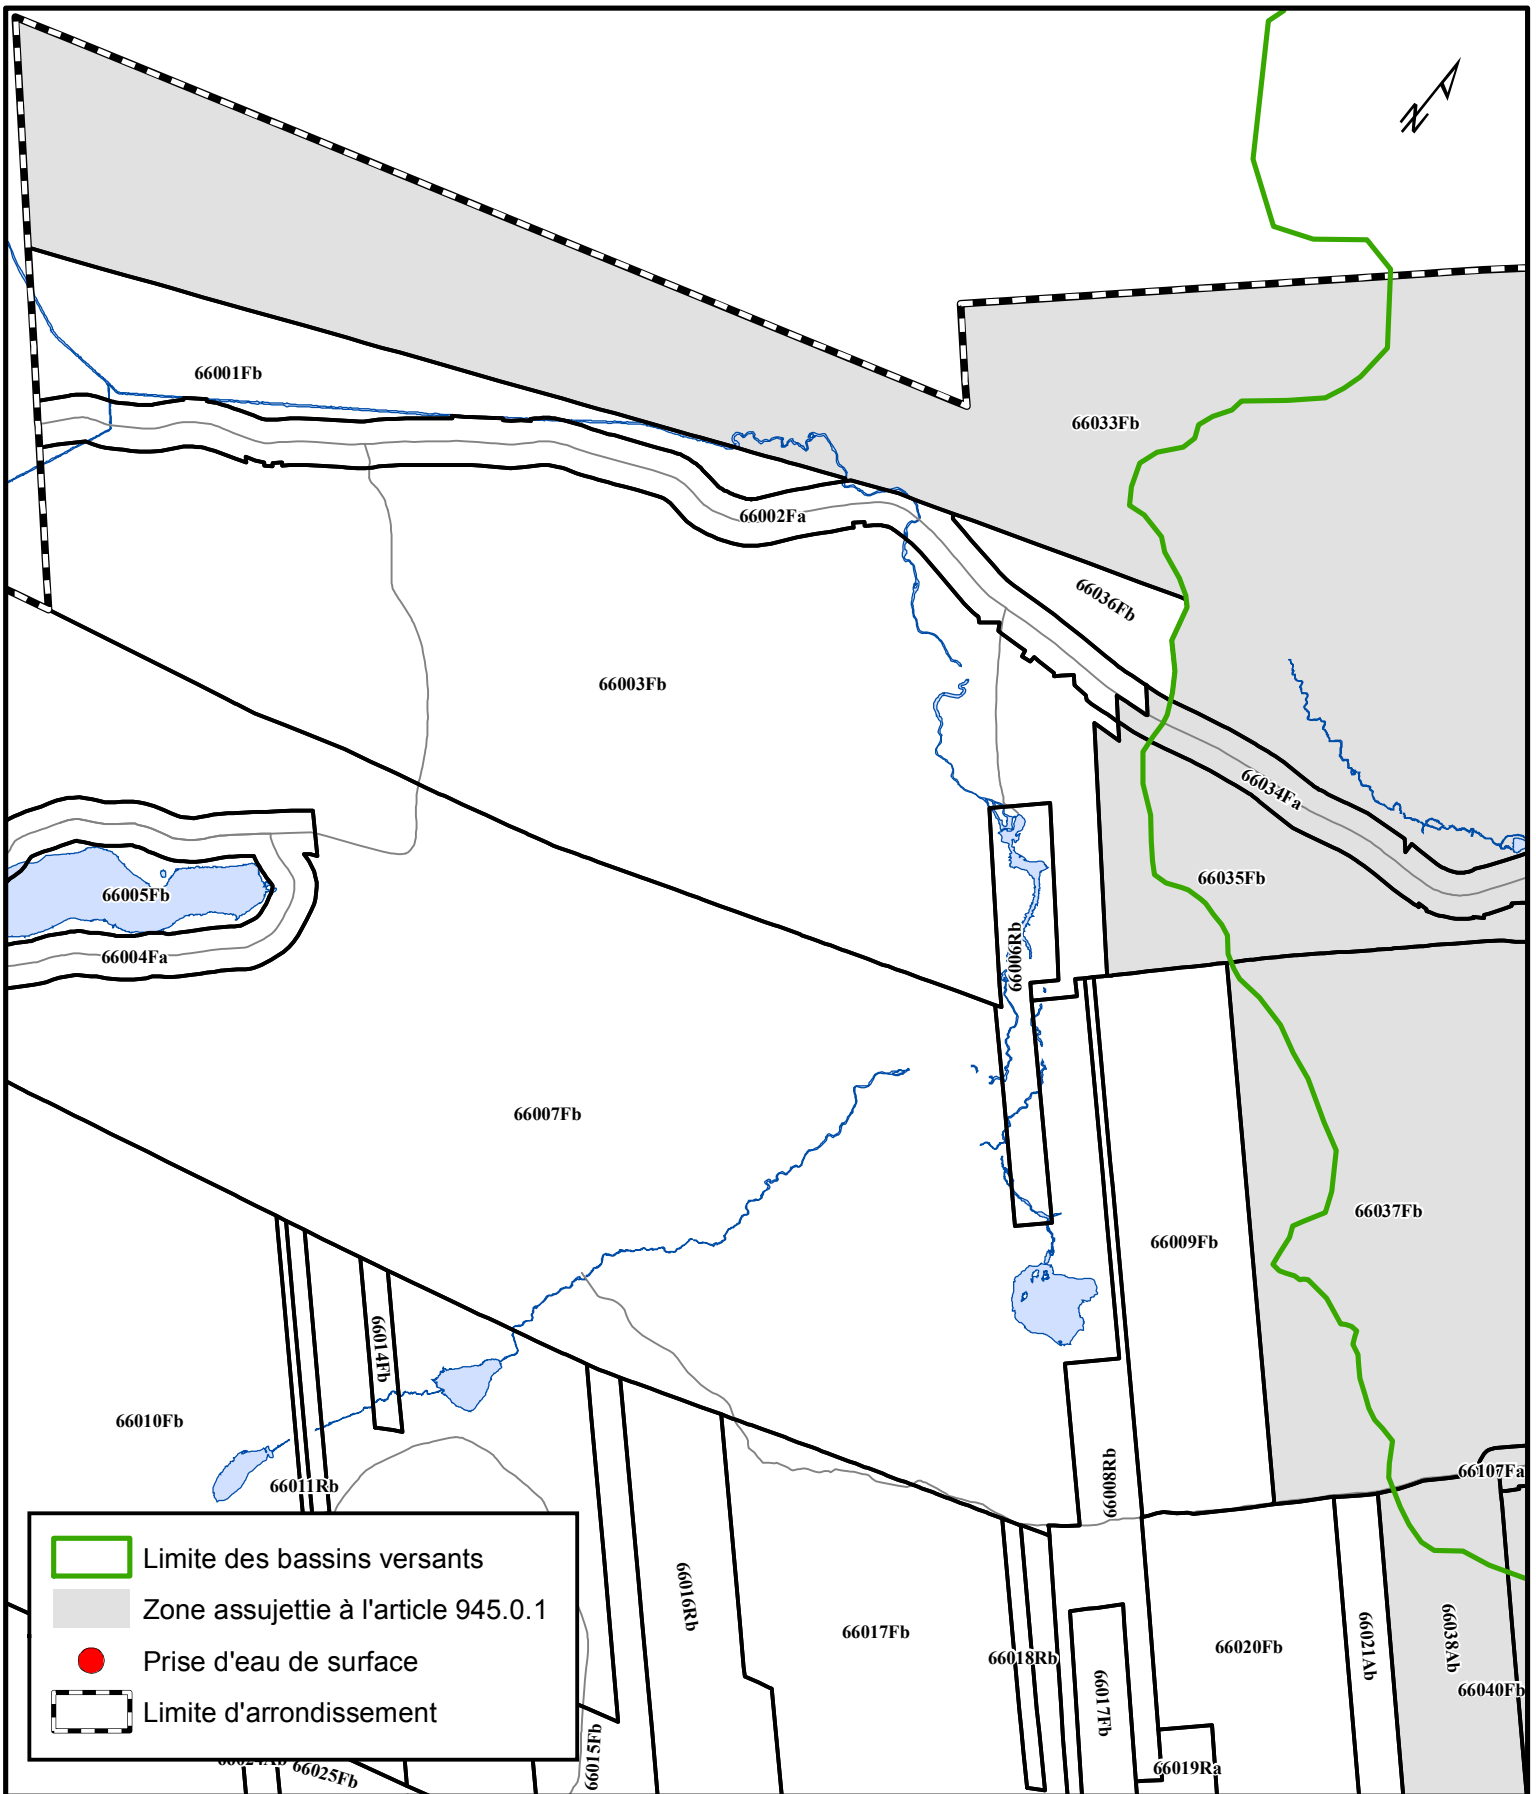SERVICE DE LA PLANIFICATION
ET DE LA COORDINATION DE
L'AMÉNAGEMENT DU TERRITOIRE

Date du plan :	<u>2015-01-29</u>	No du plan :	<u>RVQ1740A11</u>
No du règlement :	<u>R.V.Q.2259</u>	Mise en vigueur :	_____
Préparé par :	<u>M.M.</u>	Échelle :	<u>1:25 000</u>



	Limite des bassins versants
	Zone assujettie à l'article 945.0.1
	Prise d'eau de surface
	Limite d'arrondissement


VILLE DE QUÉBEC
 SERVICE DE LA PLANIFICATION
 ET DE LA COORDINATION DE
 L'AMÉNAGEMENT DU TERRITOIRE

RÈGLEMENT D'HARMONISATION SUR L'URBANISME
ANNEXE XIV - BASSINS VERSANTS
PLAN DÉTAILLÉ - ARRONDISSEMENT DE LA HAUTE-SAINT-CHARLES

Date du plan :	<u>2015-01-29</u>	No du plan :	<u>RVQ1740A12</u>
No du règlement :	<u>R.V.Q.2259</u>	Mise en vigueur :	_____
Préparé par :	<u>M.M.</u>	Échelle :	<u>1:25 000</u>