


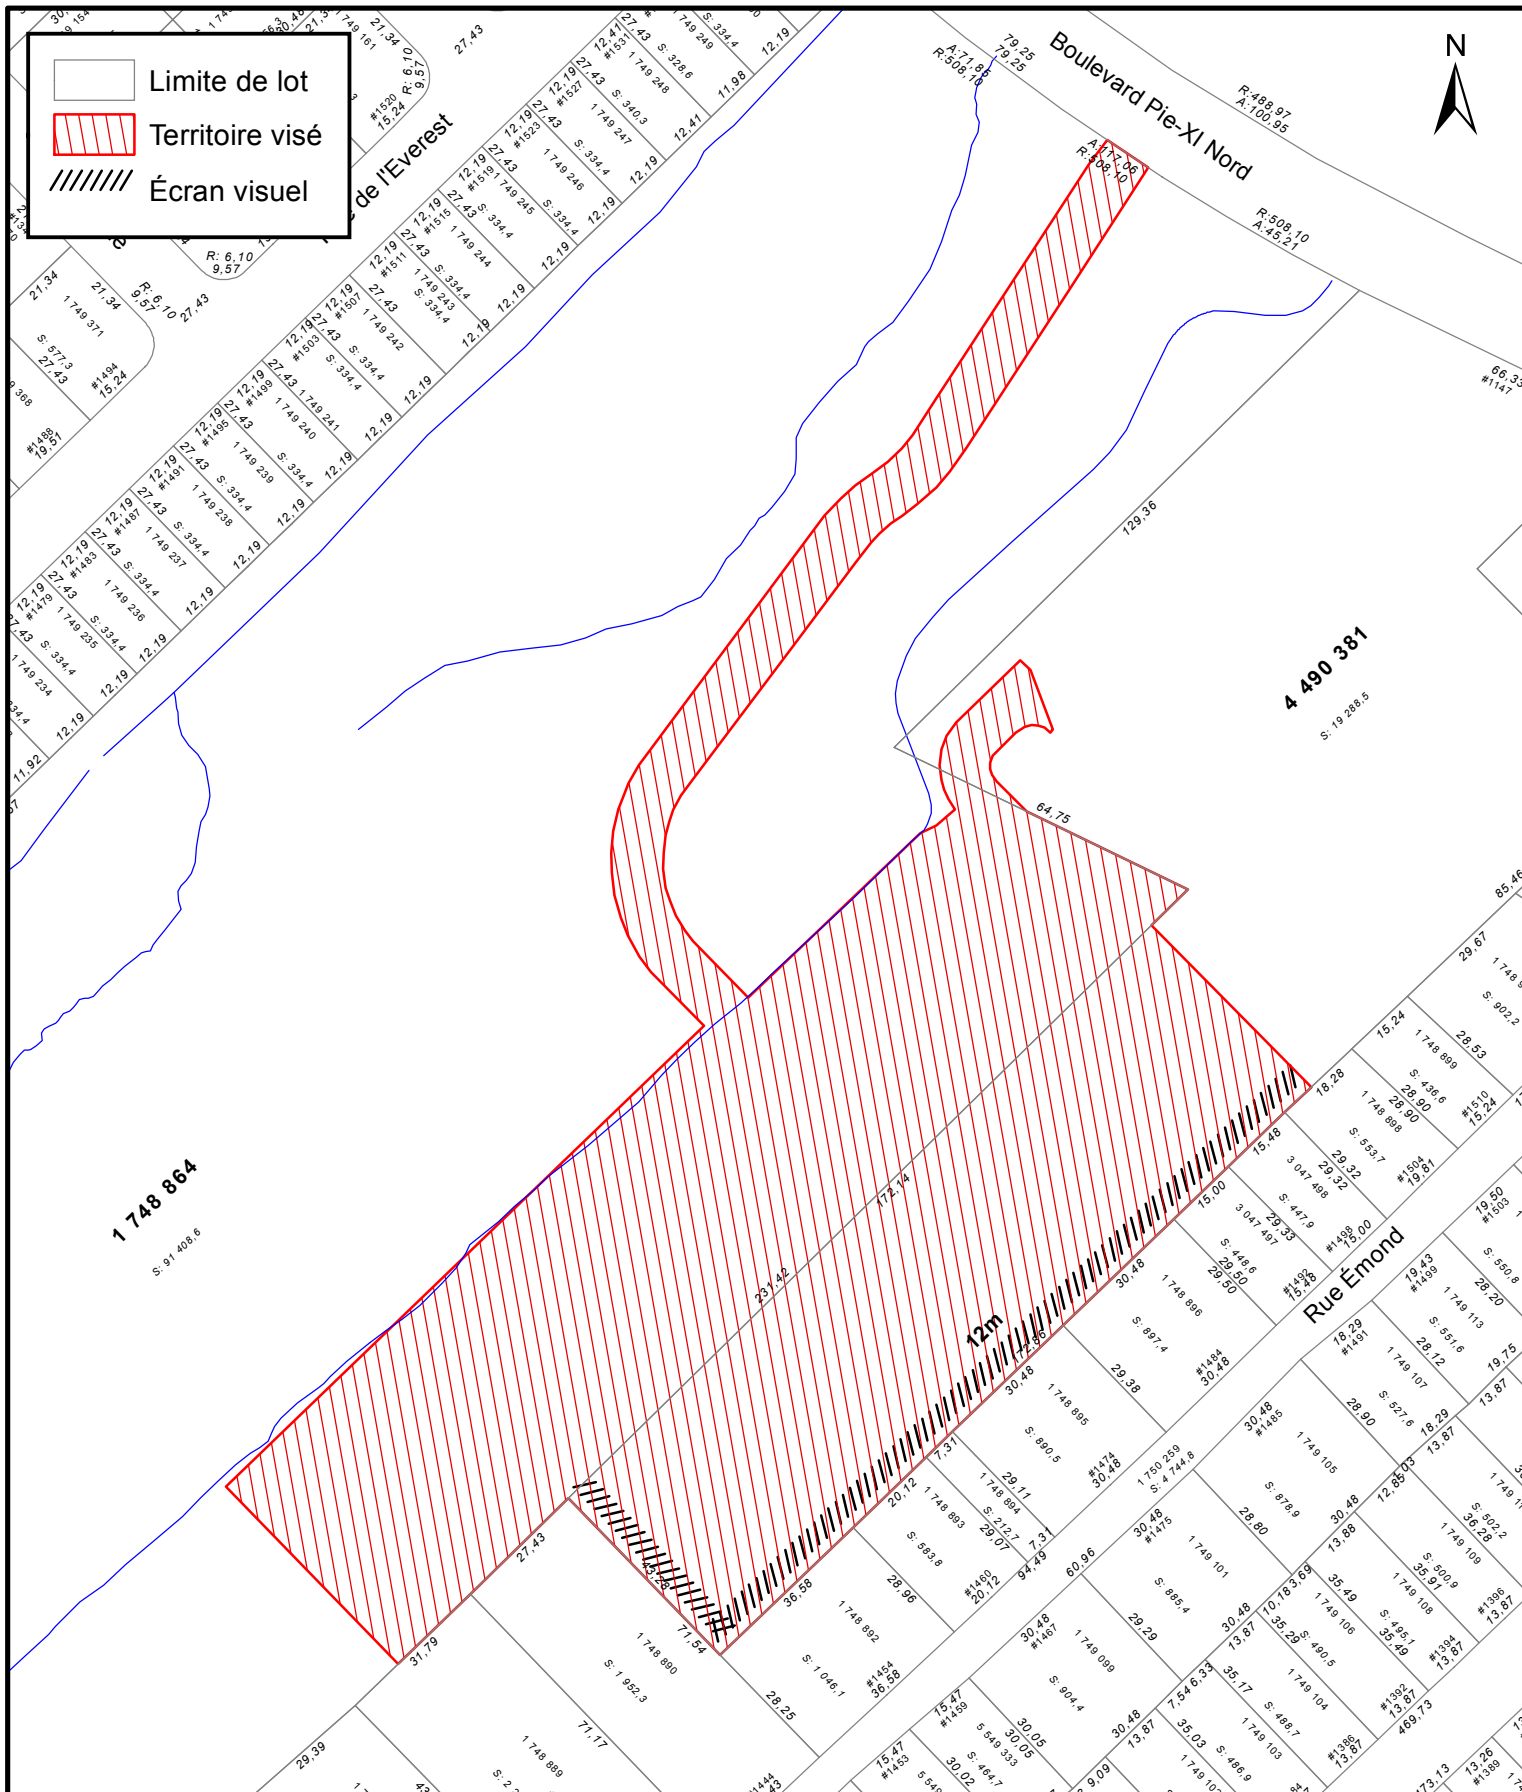

**SERVICE DE L'AMÉNAGEMENT
DU TERRITOIRE
DIVISION DE L'URBANISME**

EXTRAIT DES COMPILATIONS CADASTRALE ET TOPOGRAPHIQUE

Date du plan : 2014-11-21

Préparé par : M.M.

Échelle : 1:1 500

No du règlement : R.V.Q.2260

No du plan : RVQ2260A01