


Plan des grandes affectation du sol

- Résidentielle - urbain (Ru)
- Résidentielle - rurale (Rr)
- Commerce de détail et services - urbain (CD/Su)
- Commerce de détail et services - rural (CD/Sr)
- Mixte (M)
- Centre-Ville (CV)
- Centre majeur d'activités (CMA)
- Centre de commerces et de services (CCS)

- Industrie (I-1)
- Industrie (I-2)
- Industrie (I-3)
- Industrie (I-4)
- Publique, institutionnelle et communautaire (PIC-1)
- Publique, institutionnelle et communautaire (PIC-2)
- Réseau et infrastructure d'utilité publique (RIUP-1)
- Réseau et infrastructure d'utilité publique (RIUP-2)
- Réseau et infrastructure d'utilité publique (RIUP-3)

- Réseau et infrastructure d'utilité publique (RIUP-4)
- Réseau et infrastructure d'utilité publique (RIUP-5)
- Récréation, parc et espace vert (PEV)
- Conservation naturelle (CN)
- Agroforestière (AF-1)
- Agroforestière (AF-2)
- Agroforestière (AF-3)
- Agroforestière (AF-4)
- Limite maximale d'urbanisation
- Route désignée
- Territoire touché (À titre indicatif seulement)

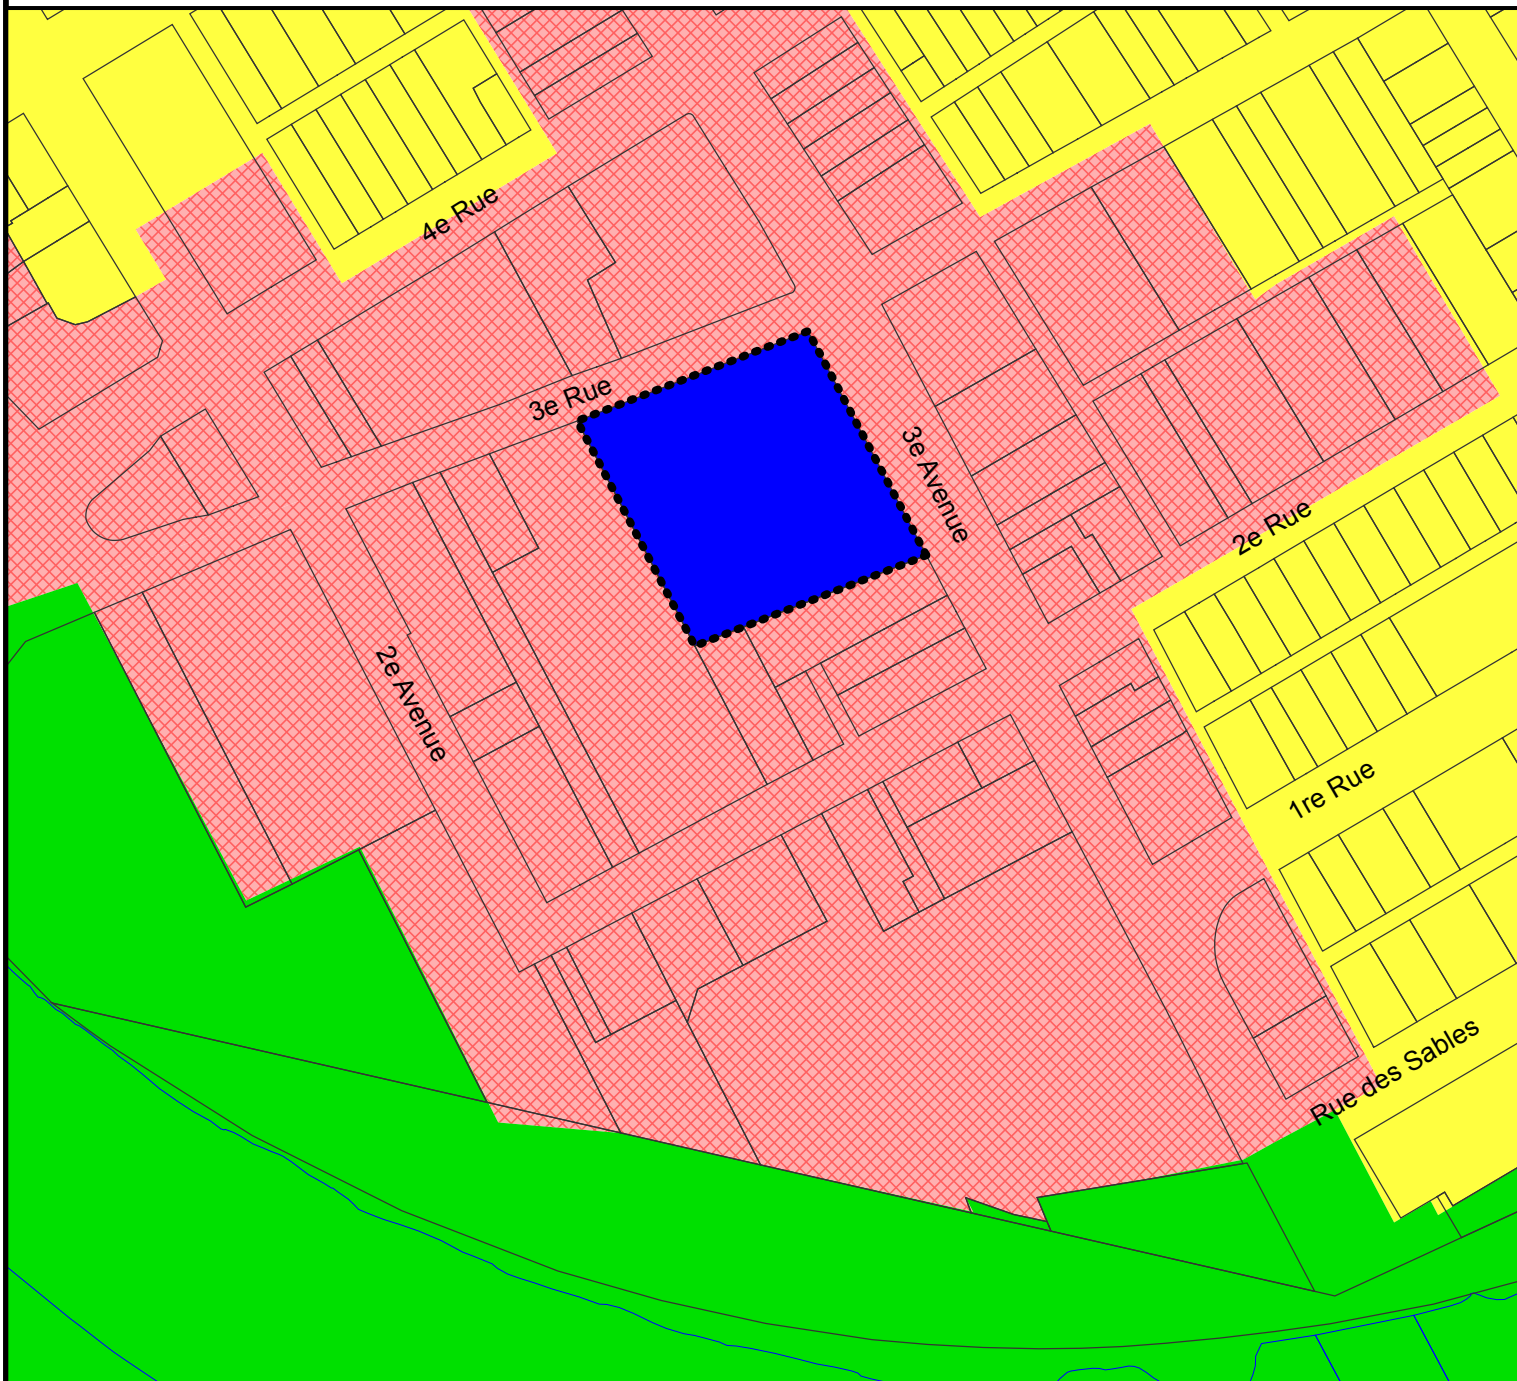

**SERVICE DE LA PLANIFICATION
ET DE LA COORDINATION DE
L'AMÉNAGEMENT DU TERRITOIRE**

RVQ-990 PLAN DIRECTEUR D'AMÉNAGEMENT ET DE DÉVELOPPEMENT EXTRAIT DE LA CARTE 10 - PLAN DES GRANDES AFFECTATIONS DU SOL

Date du plan : 2015-01-08

No du règlement : R.V.Q. 2284

Préparé par : É.B.

No du plan : RVQ2284A01

Échelle : 1:2 000