


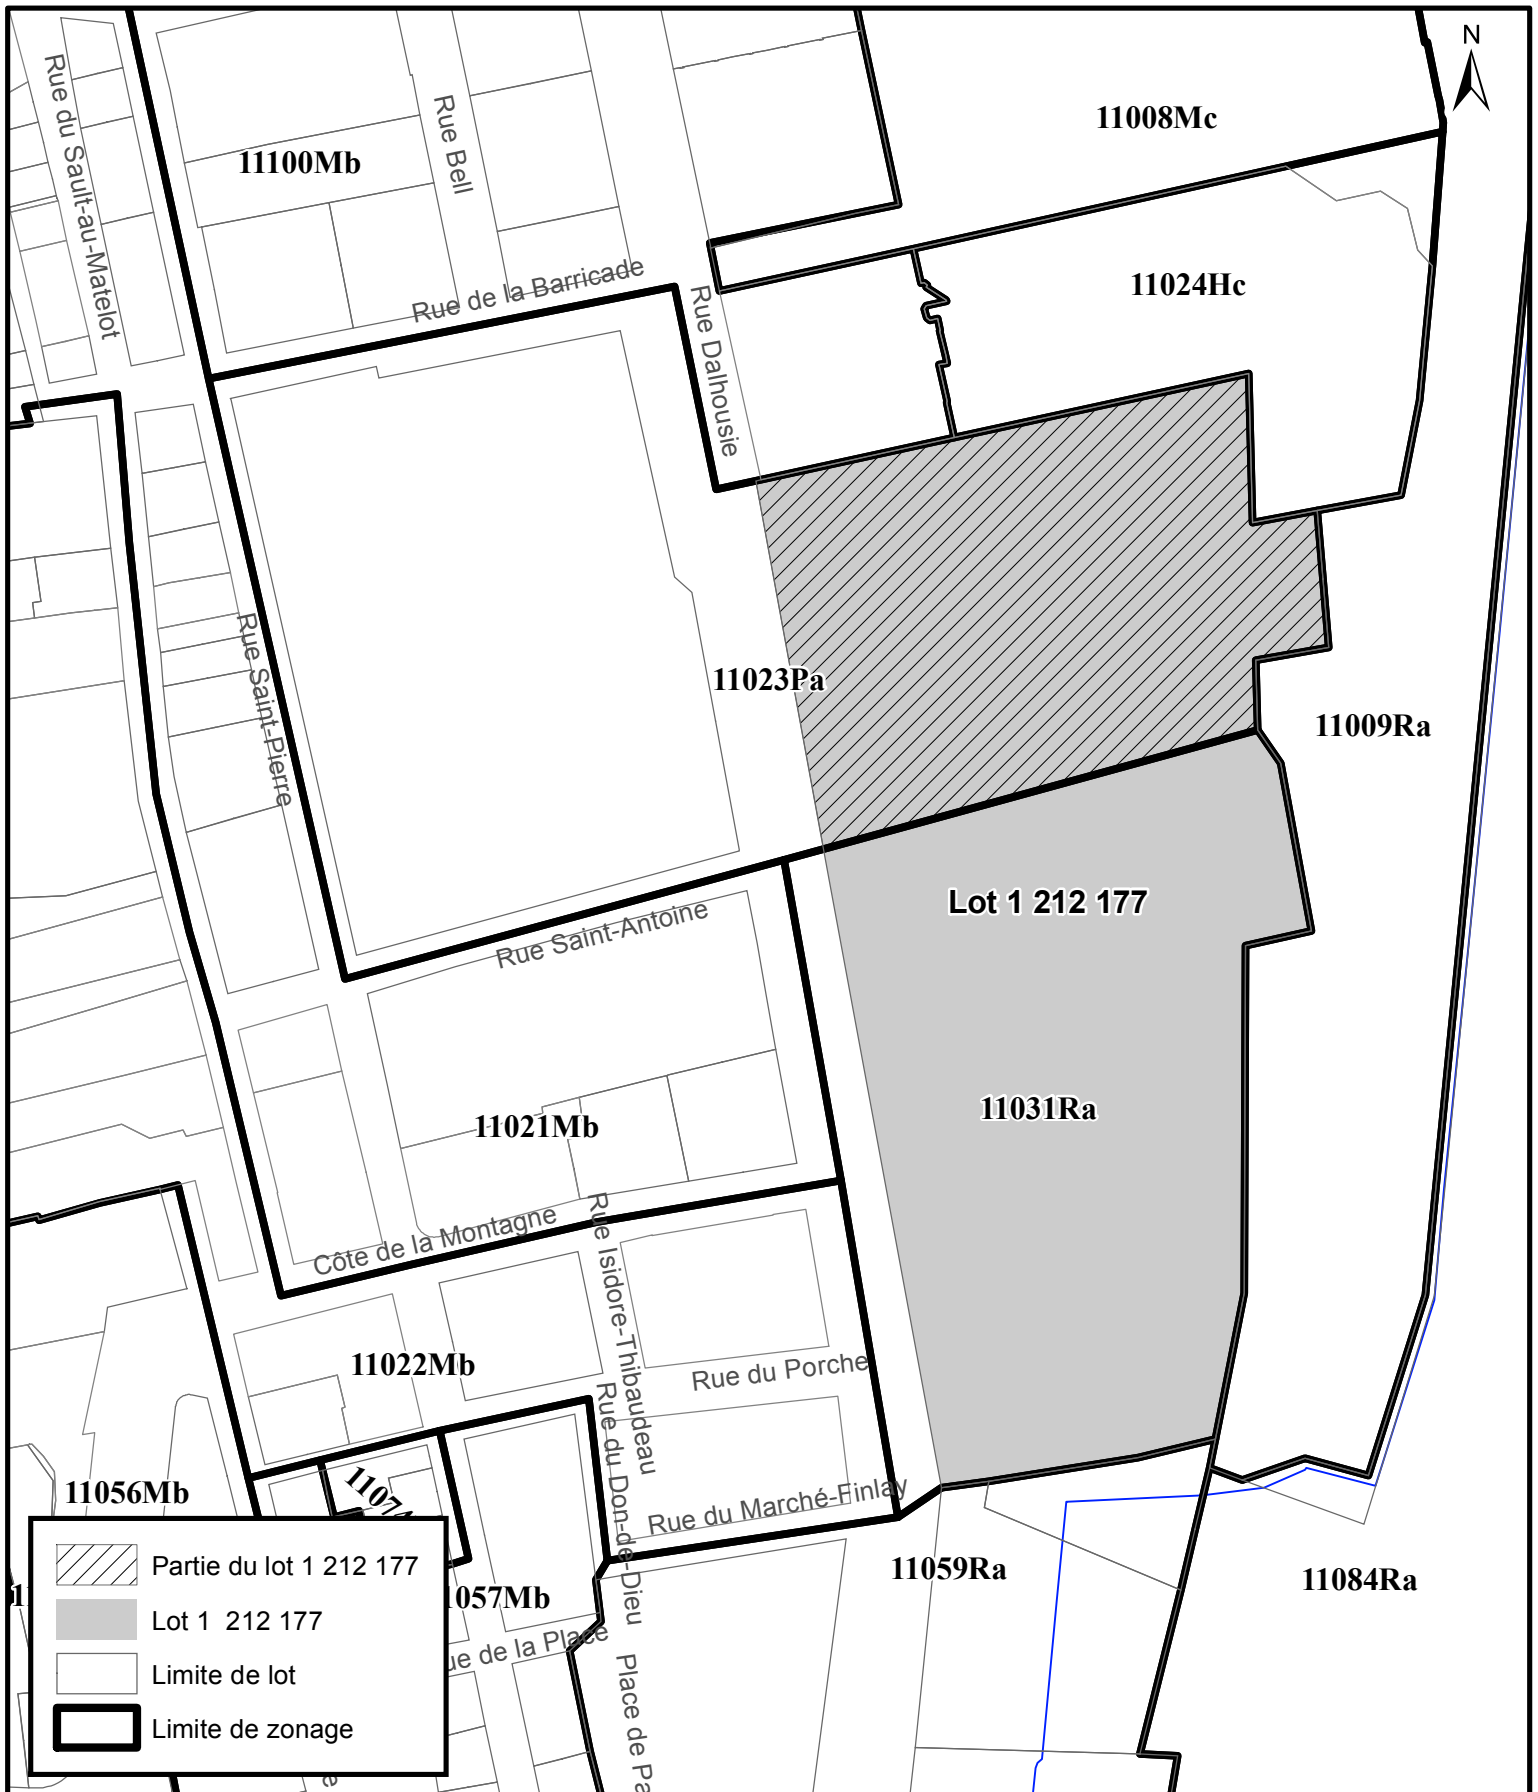

SERVICE DE LA PLANIFICATION
ET DE LA COORDINATION DE
L'AMÉNAGEMENT DU TERRITOIRE

EXTRAIT DES COMPILATIONS CADASTRALE ET TOPOGRAPHIQUE

Date du plan : 2015-03-11
No du règlement : R.V.Q. 2324
Préparé par : É.B.

No du plan : RVQ2324A01
Échelle : 1:1 500