


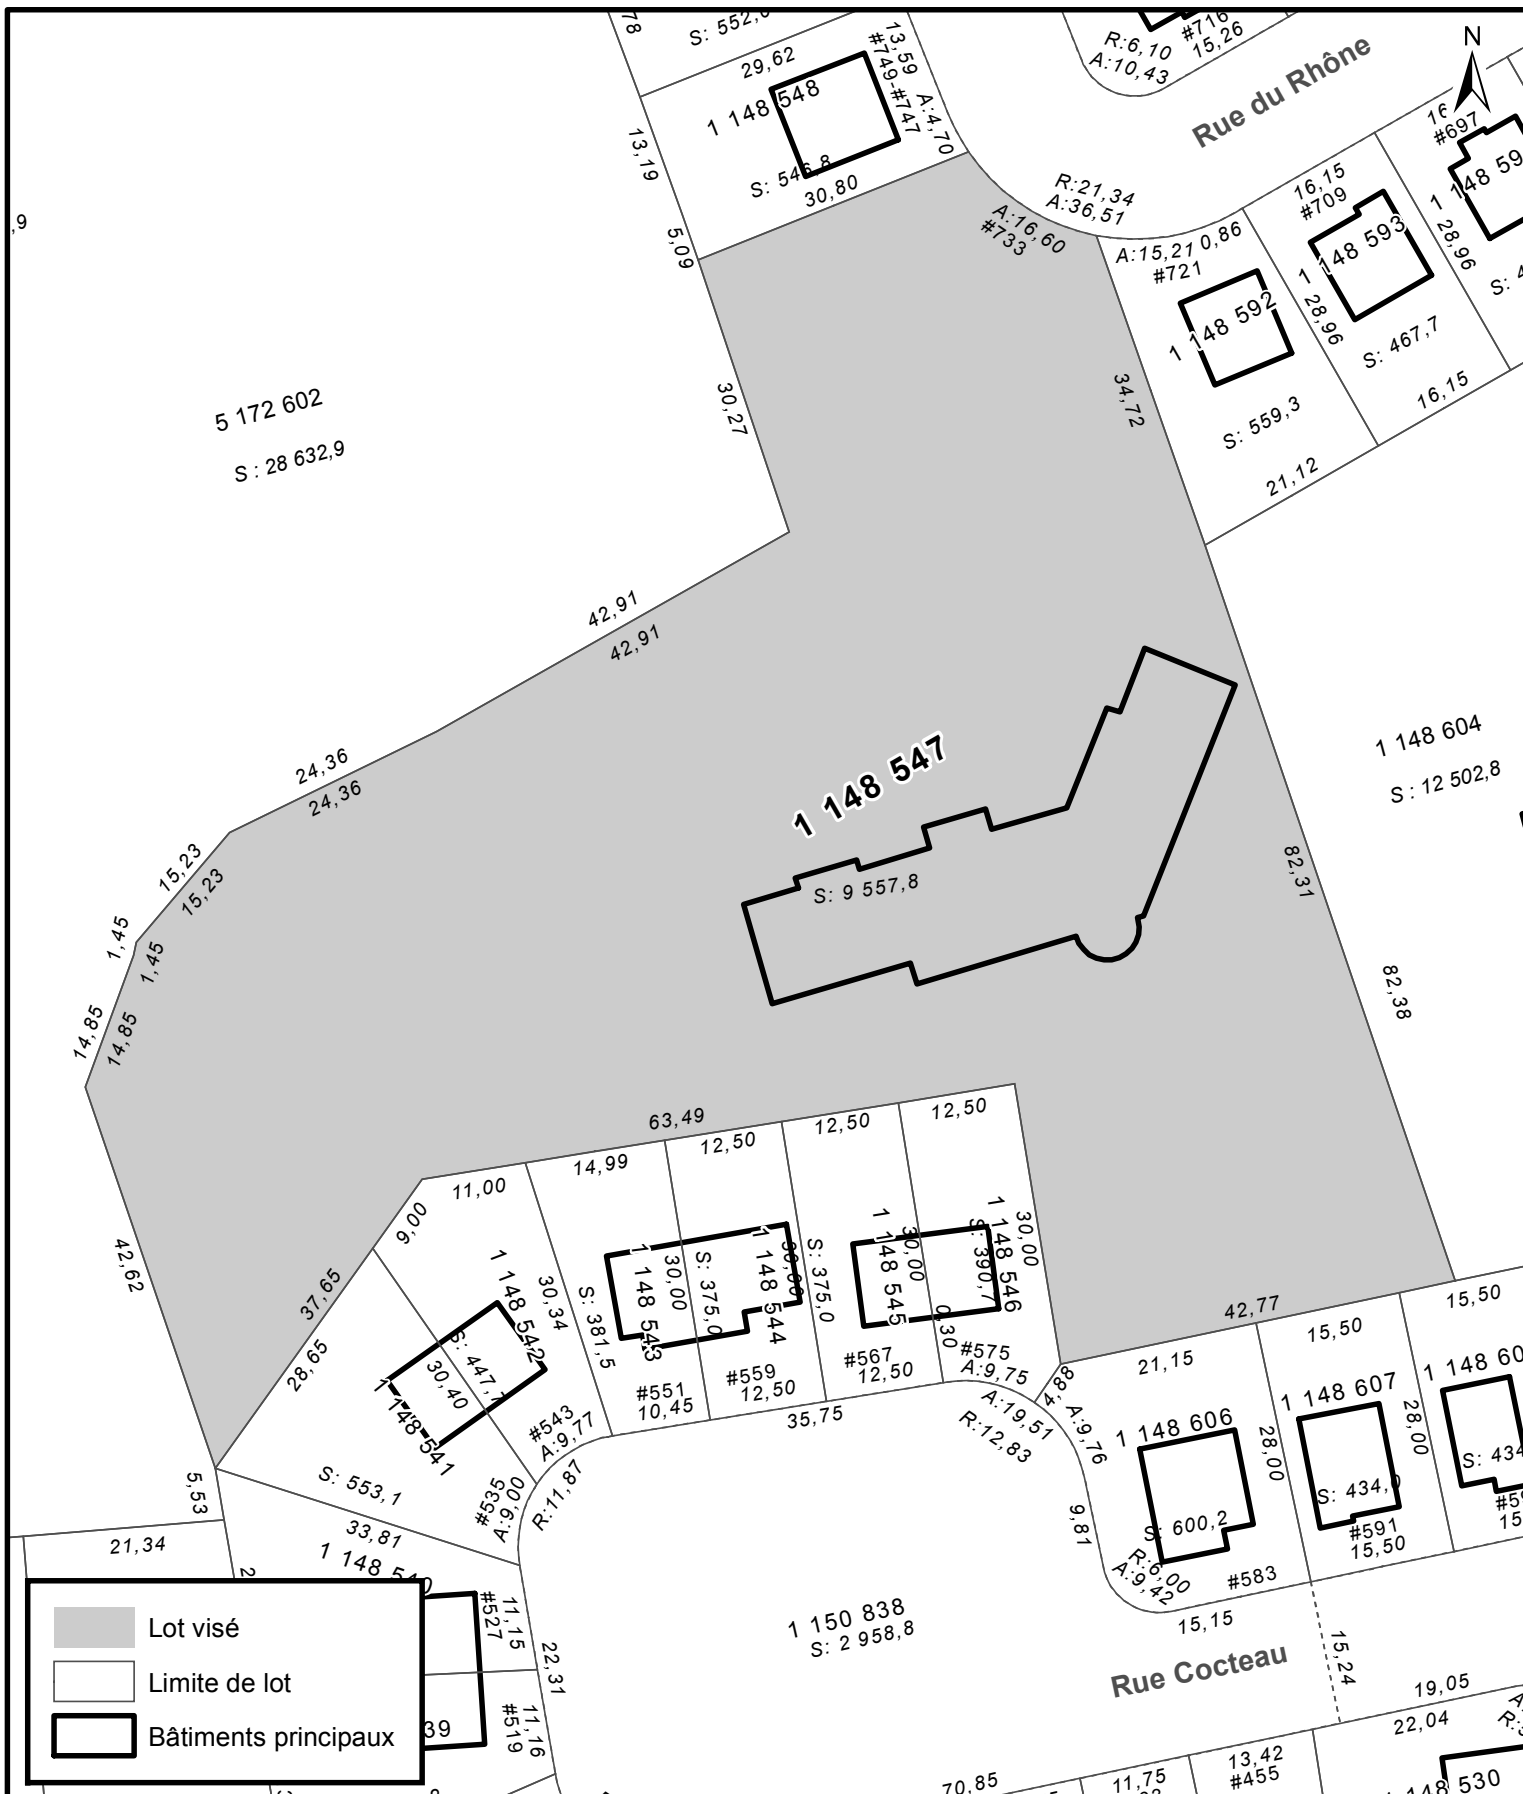

SERVICE DE LA PLANIFICATION
ET DE LA COORDINATION DE
L'AMÉNAGEMENT DU TERRITOIRE

EXTRAIT DES COMPILATIONS CADASTRALE ET TOPOGRAPHIQUE

Date du plan : 2015-07-16

No du règlement : R.V.Q.2358

Préparé par : M.M.

No du plan : RVQ2358A01

Échelle : 1:800