


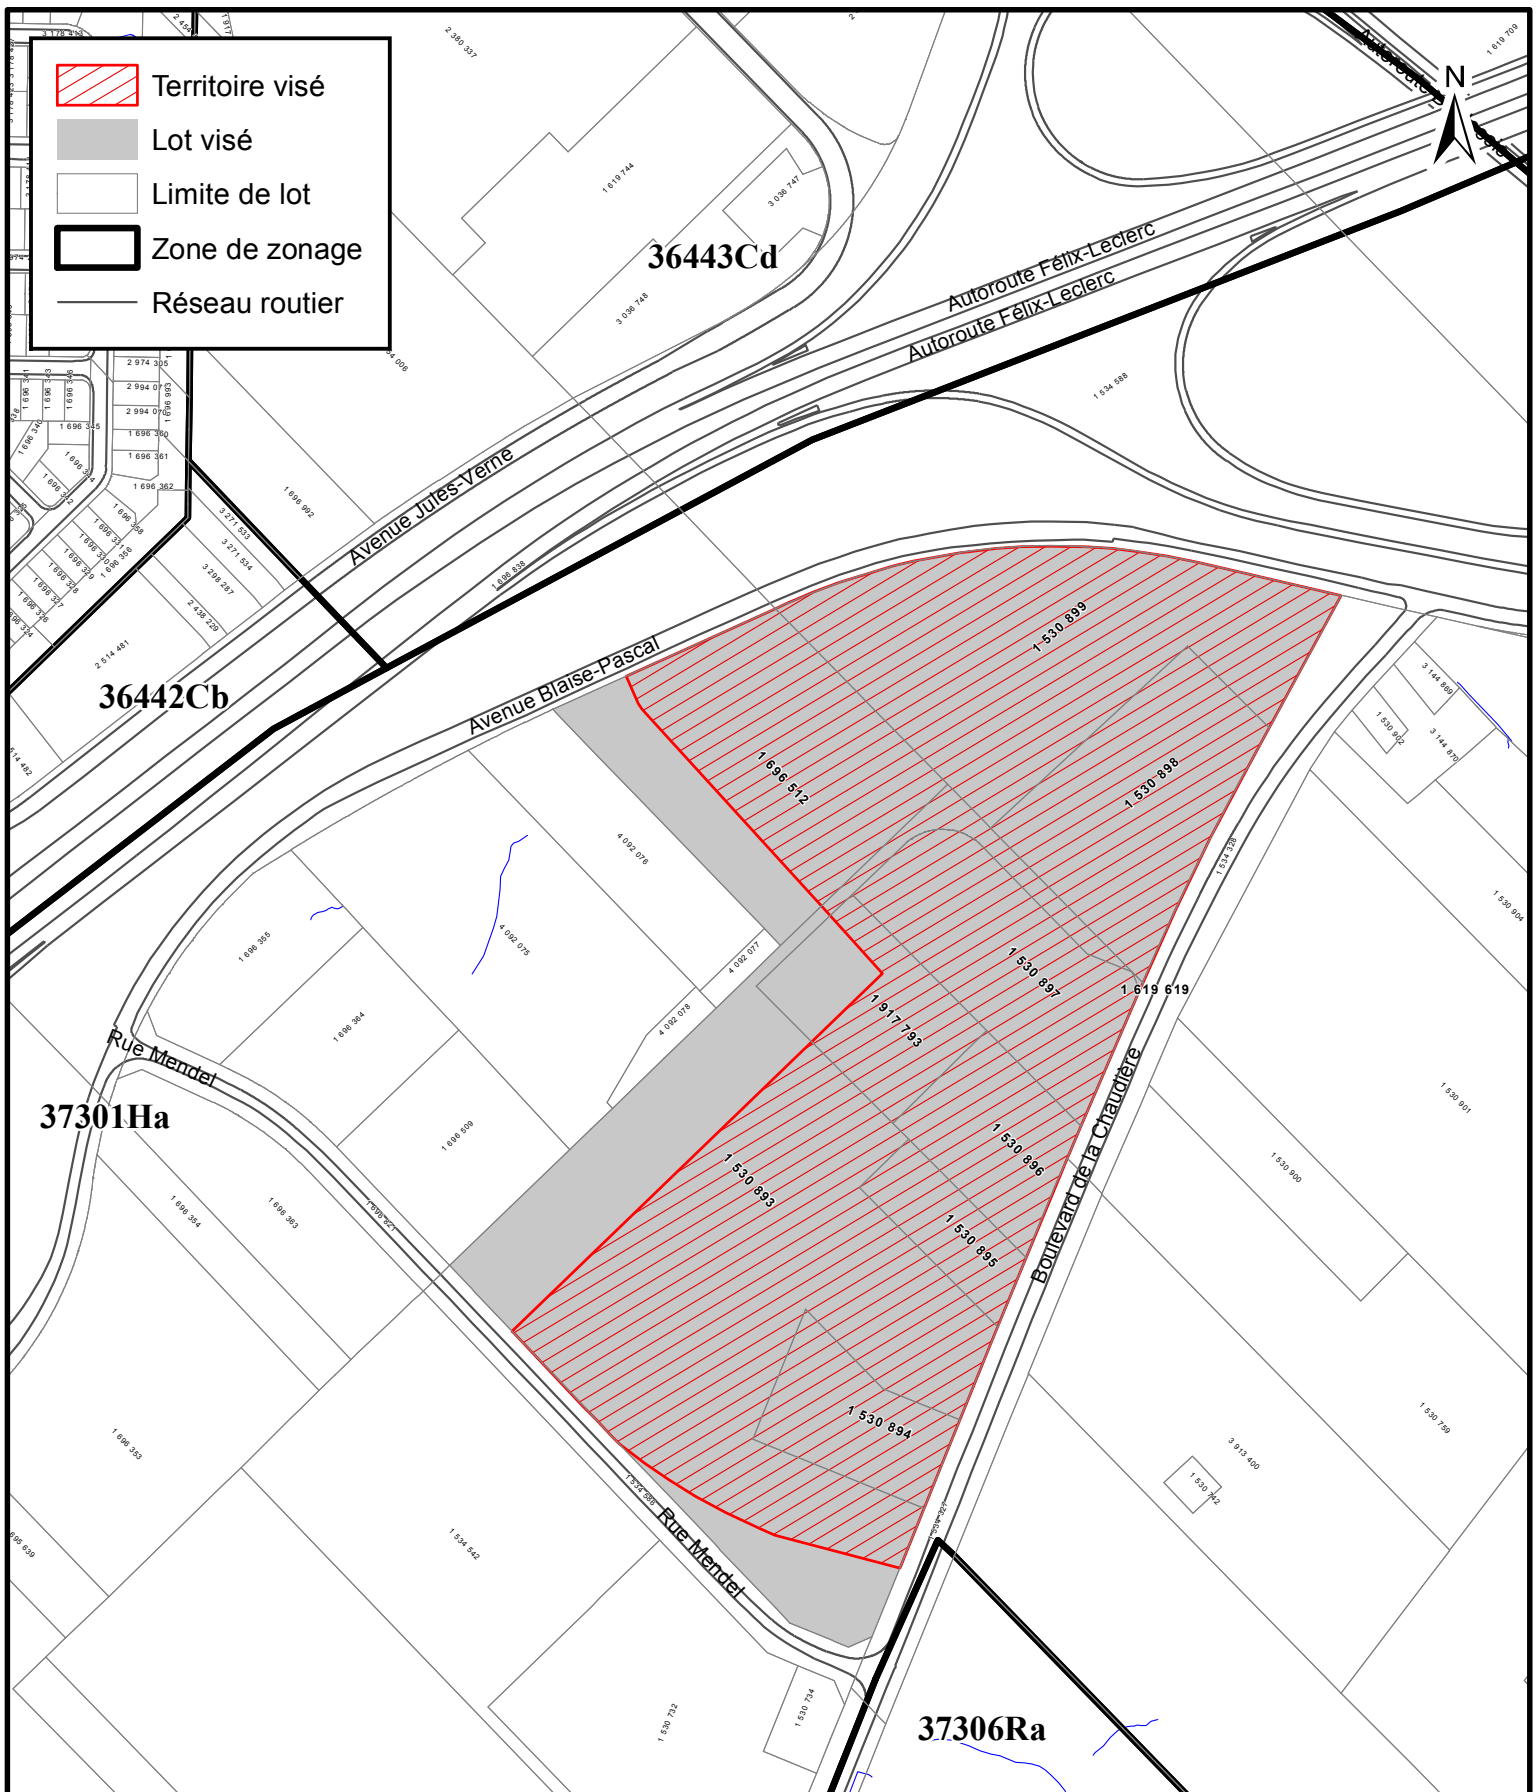

SERVICE DE LA PLANIFICATION
ET DE LA COORDINATION DE
L'AMÉNAGEMENT DU TERRITOIRE

EXTRAIT DES COMPILATIONS CADASTRALE ET TOPOGRAPHIQUE

Date du plan : 2016-06-23

Préparé par : M.M.

Échelle : 1:5 000

No du règlement : R.V.Q.2458

No du plan : RVQ2458A01