


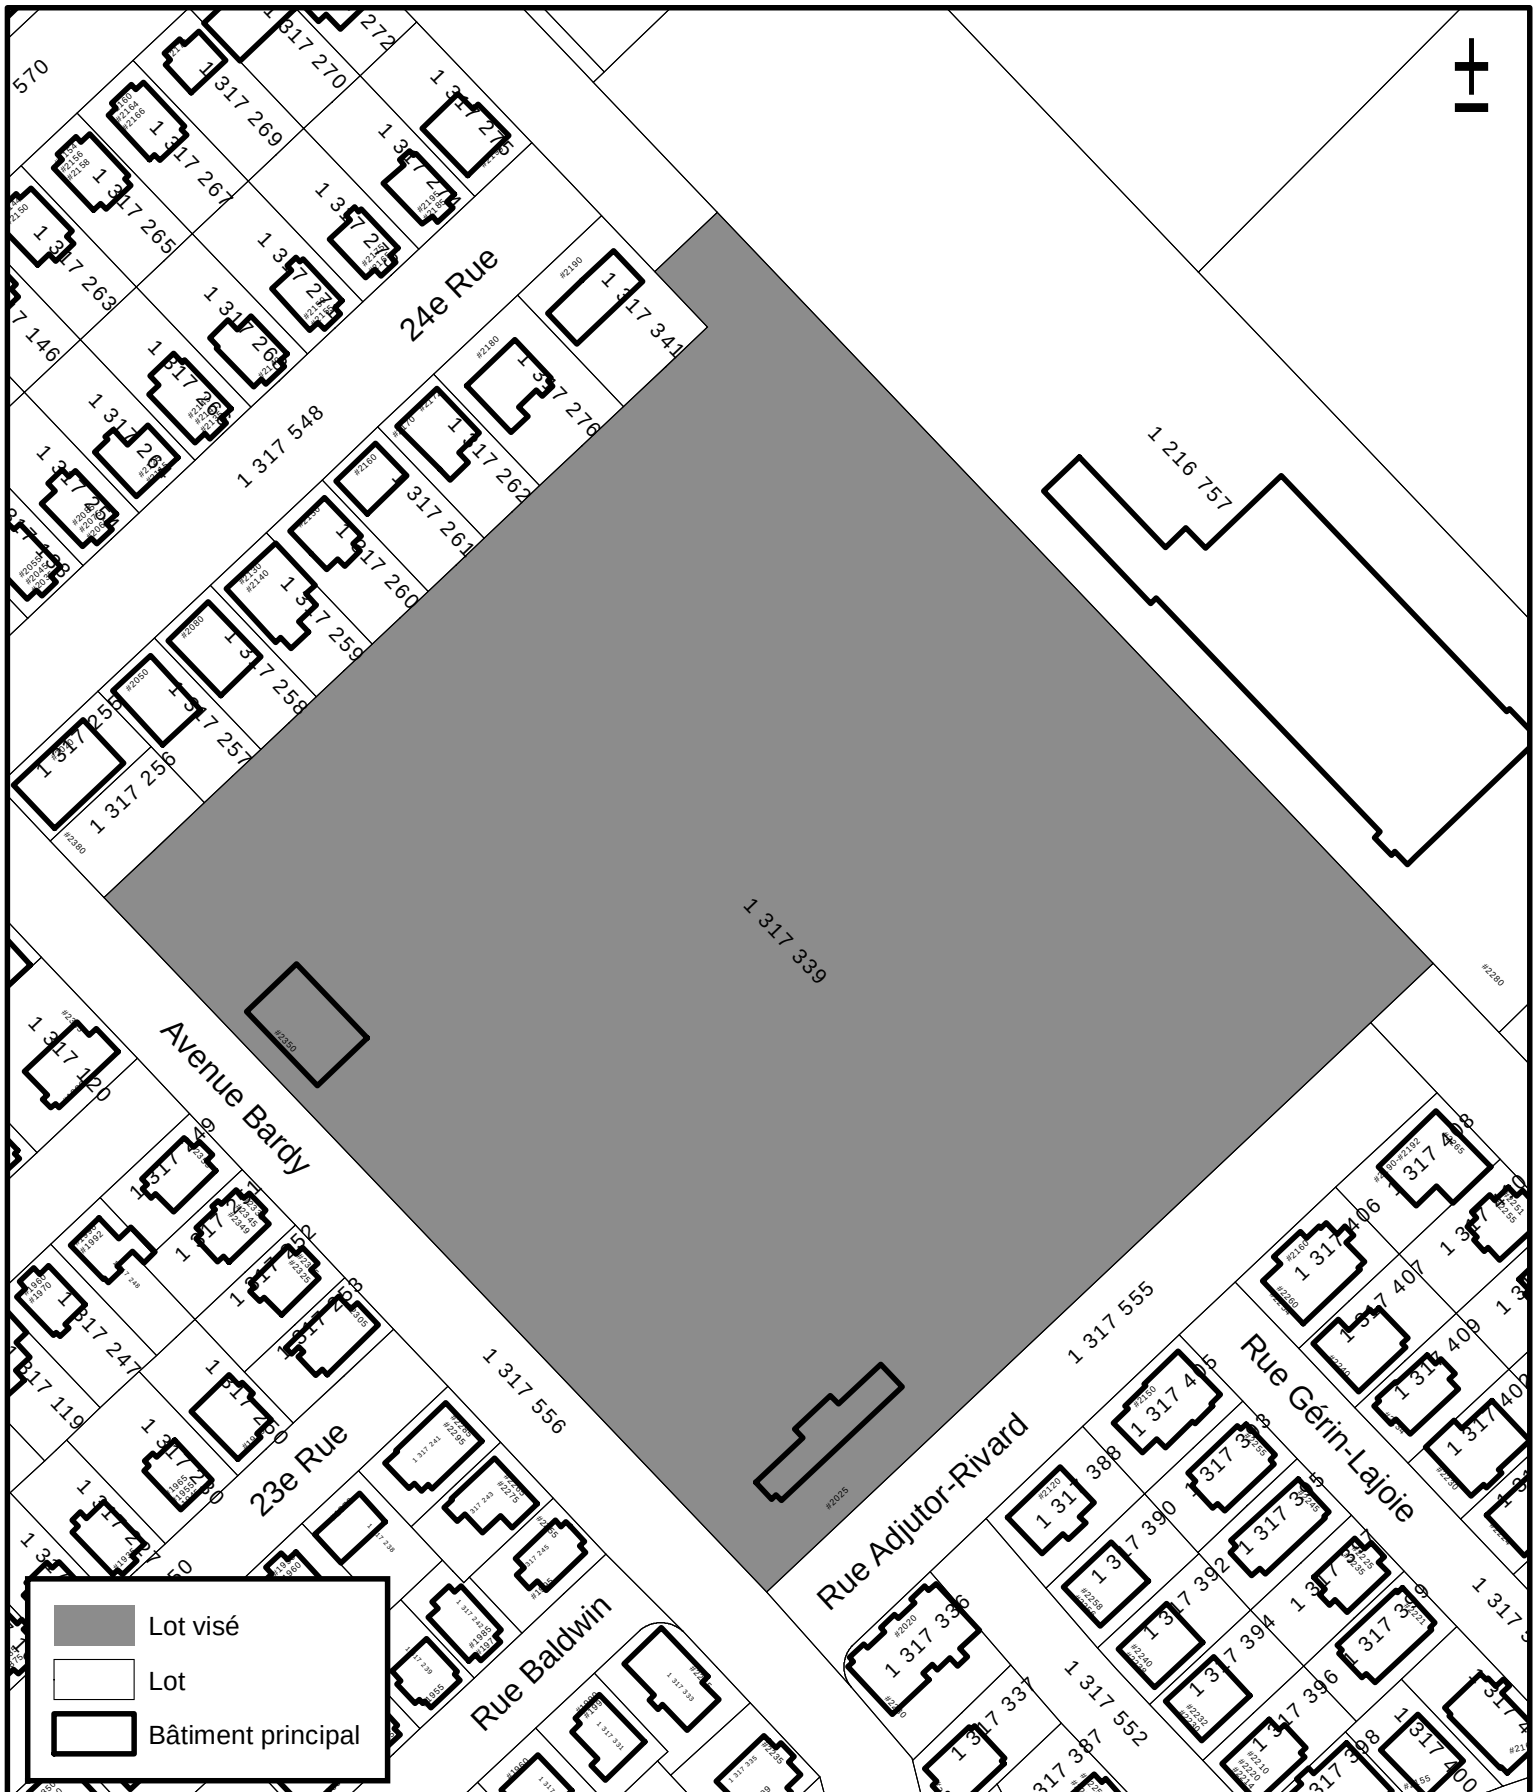

Lot visé

Lot

Bâtiment principal



SERVICE DE LA PLANIFICATION
ET DE LA COORDINATION DE
L'AMÉNAGEMENT DU TERRITOIRE

EXTRAIT DES COMPILATIONS
CADASTRALE ET TOPOGRAPHIQUE

Date du plan : 2017-08-02
No du règlement : R.V.Q.2574
Préparé par : G.P.

No du plan : RVQ2574A01
Échelle : 1:1 500