

	Bâtiment principal
	Limite de lot
	Lot visé




SERVICE DE LA PLANIFICATION
DE L'AMÉNAGEMENT ET
DE L'ENVIRONNEMENT

EXTRAIT DES COMPILATIONS
CADASTRALE ET TOPOGRAPHIQUE

Date du plan : 2018-05-03
No du règlement : R.V.Q.2604
Préparé par : M.B.

No du plan : RVQ2604A01
Échelle : 1:1 500

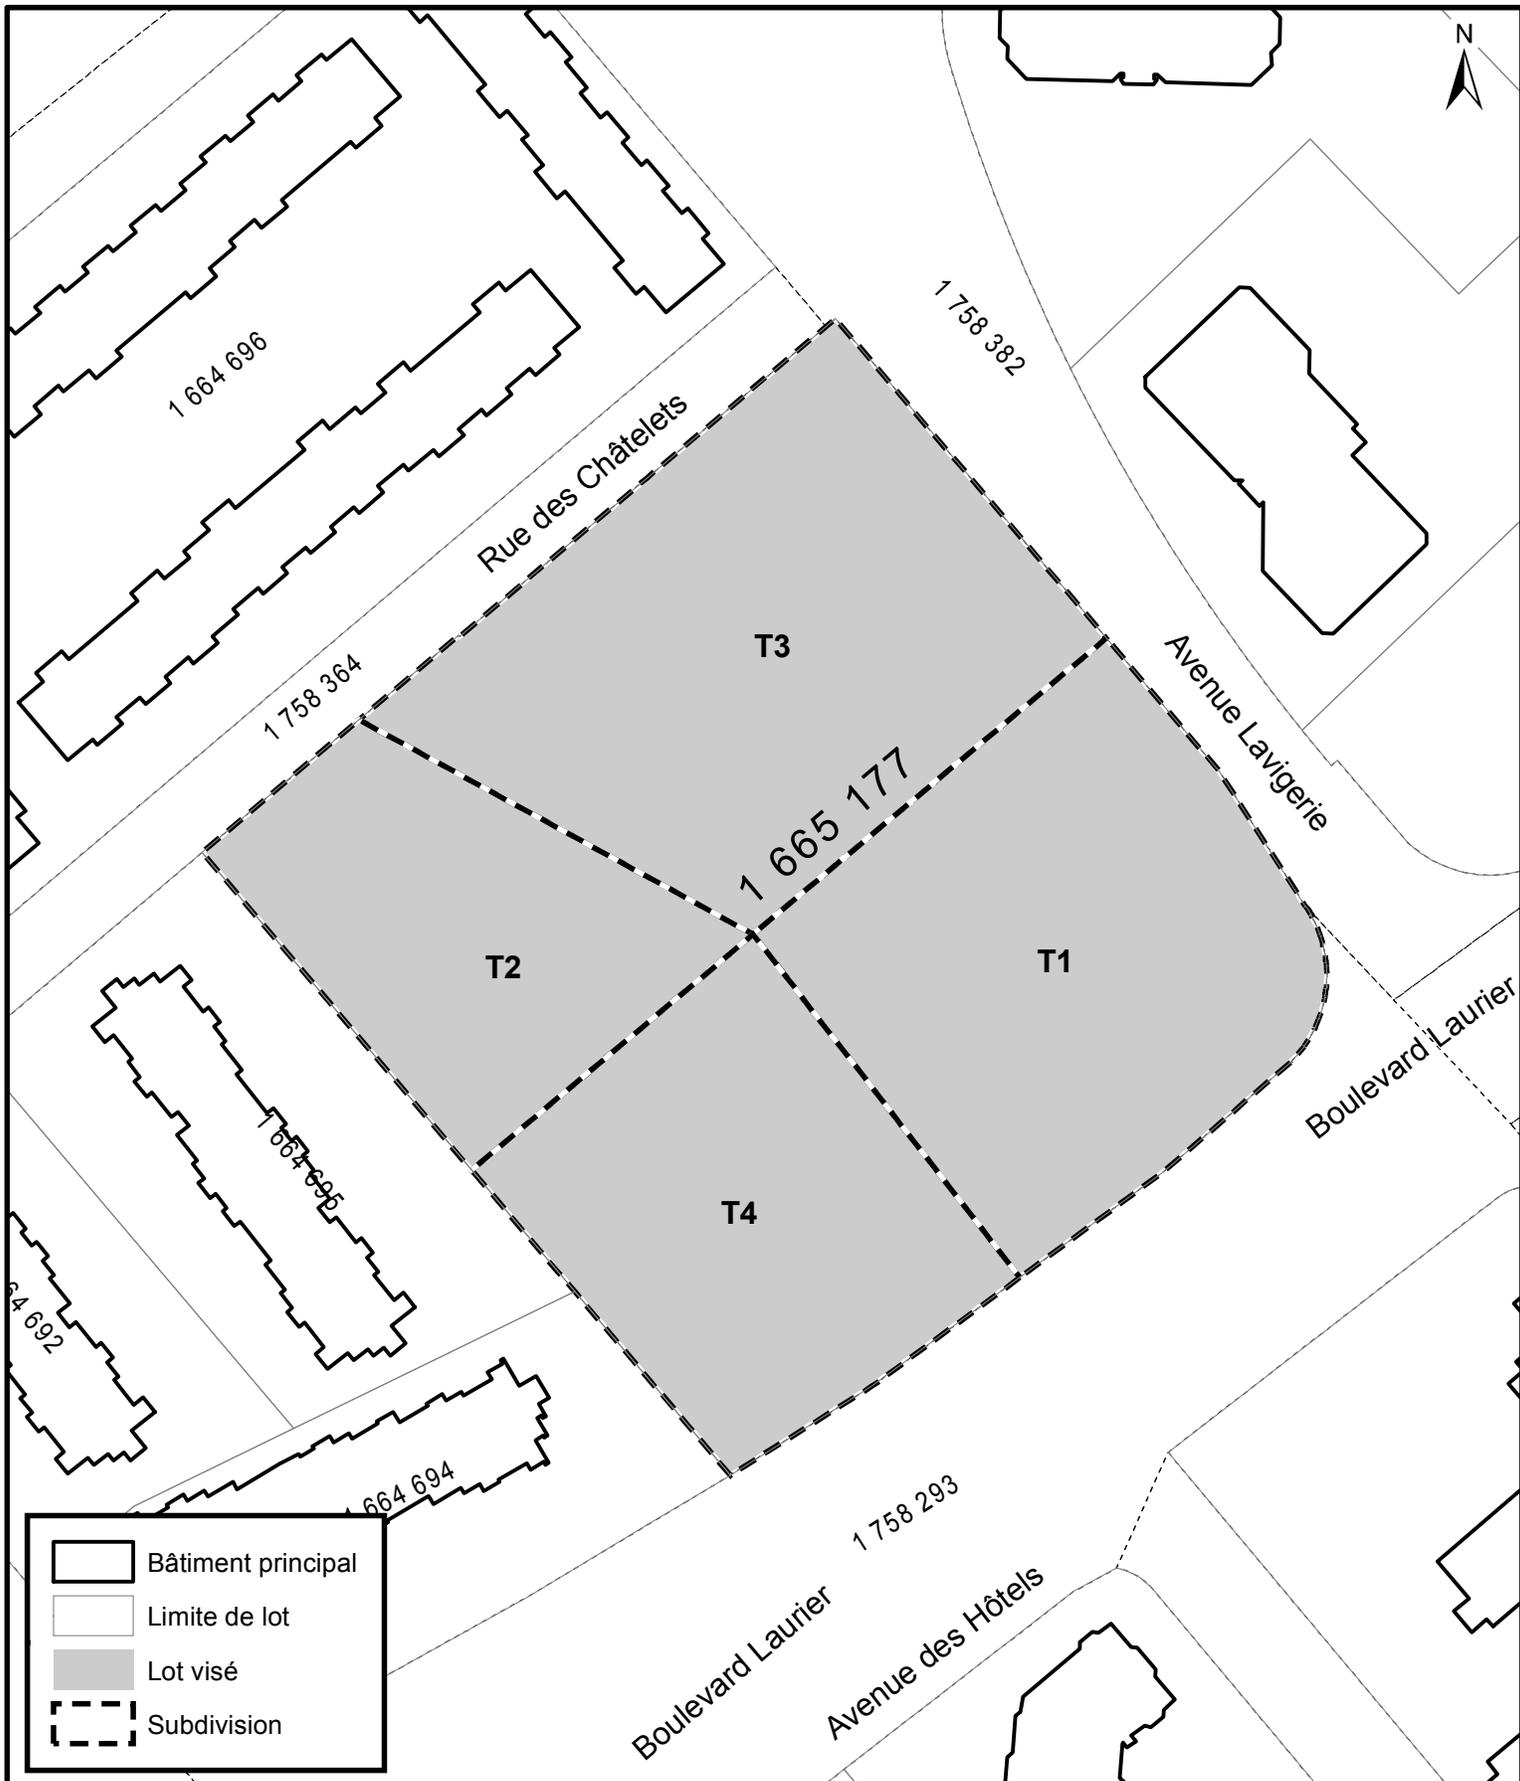

PLAN DE LOCALISATION DES TOURS

**SERVICE DE LA PLANIFICATION
DE L'AMÉNAGEMENT ET
DE L'ENVIRONNEMENT**

Date du plan : 2018-05-09
 No du règlement : R.V.Q.2604
 Préparé par : M.B.

No du plan : RVQ2604A02
 Échelle : 1:1 500