 Plateau centre de Sainte-Foy




SERVICE DE LA PLANIFICATION
DE L'AMÉNAGEMENT
ET DE L'ENVIRONNEMENT

COMMISSION D'URBANISME ET DE CONSERVATION DE QUÉBEC
ANNEXE XXVII - PLAN A

Date du plan : 2018-05-15
No du règlement : R.V.Q. 2605
Préparé par : M.B.

No du plan : AnnexeXXVIIA
Échelle : 1:17 000

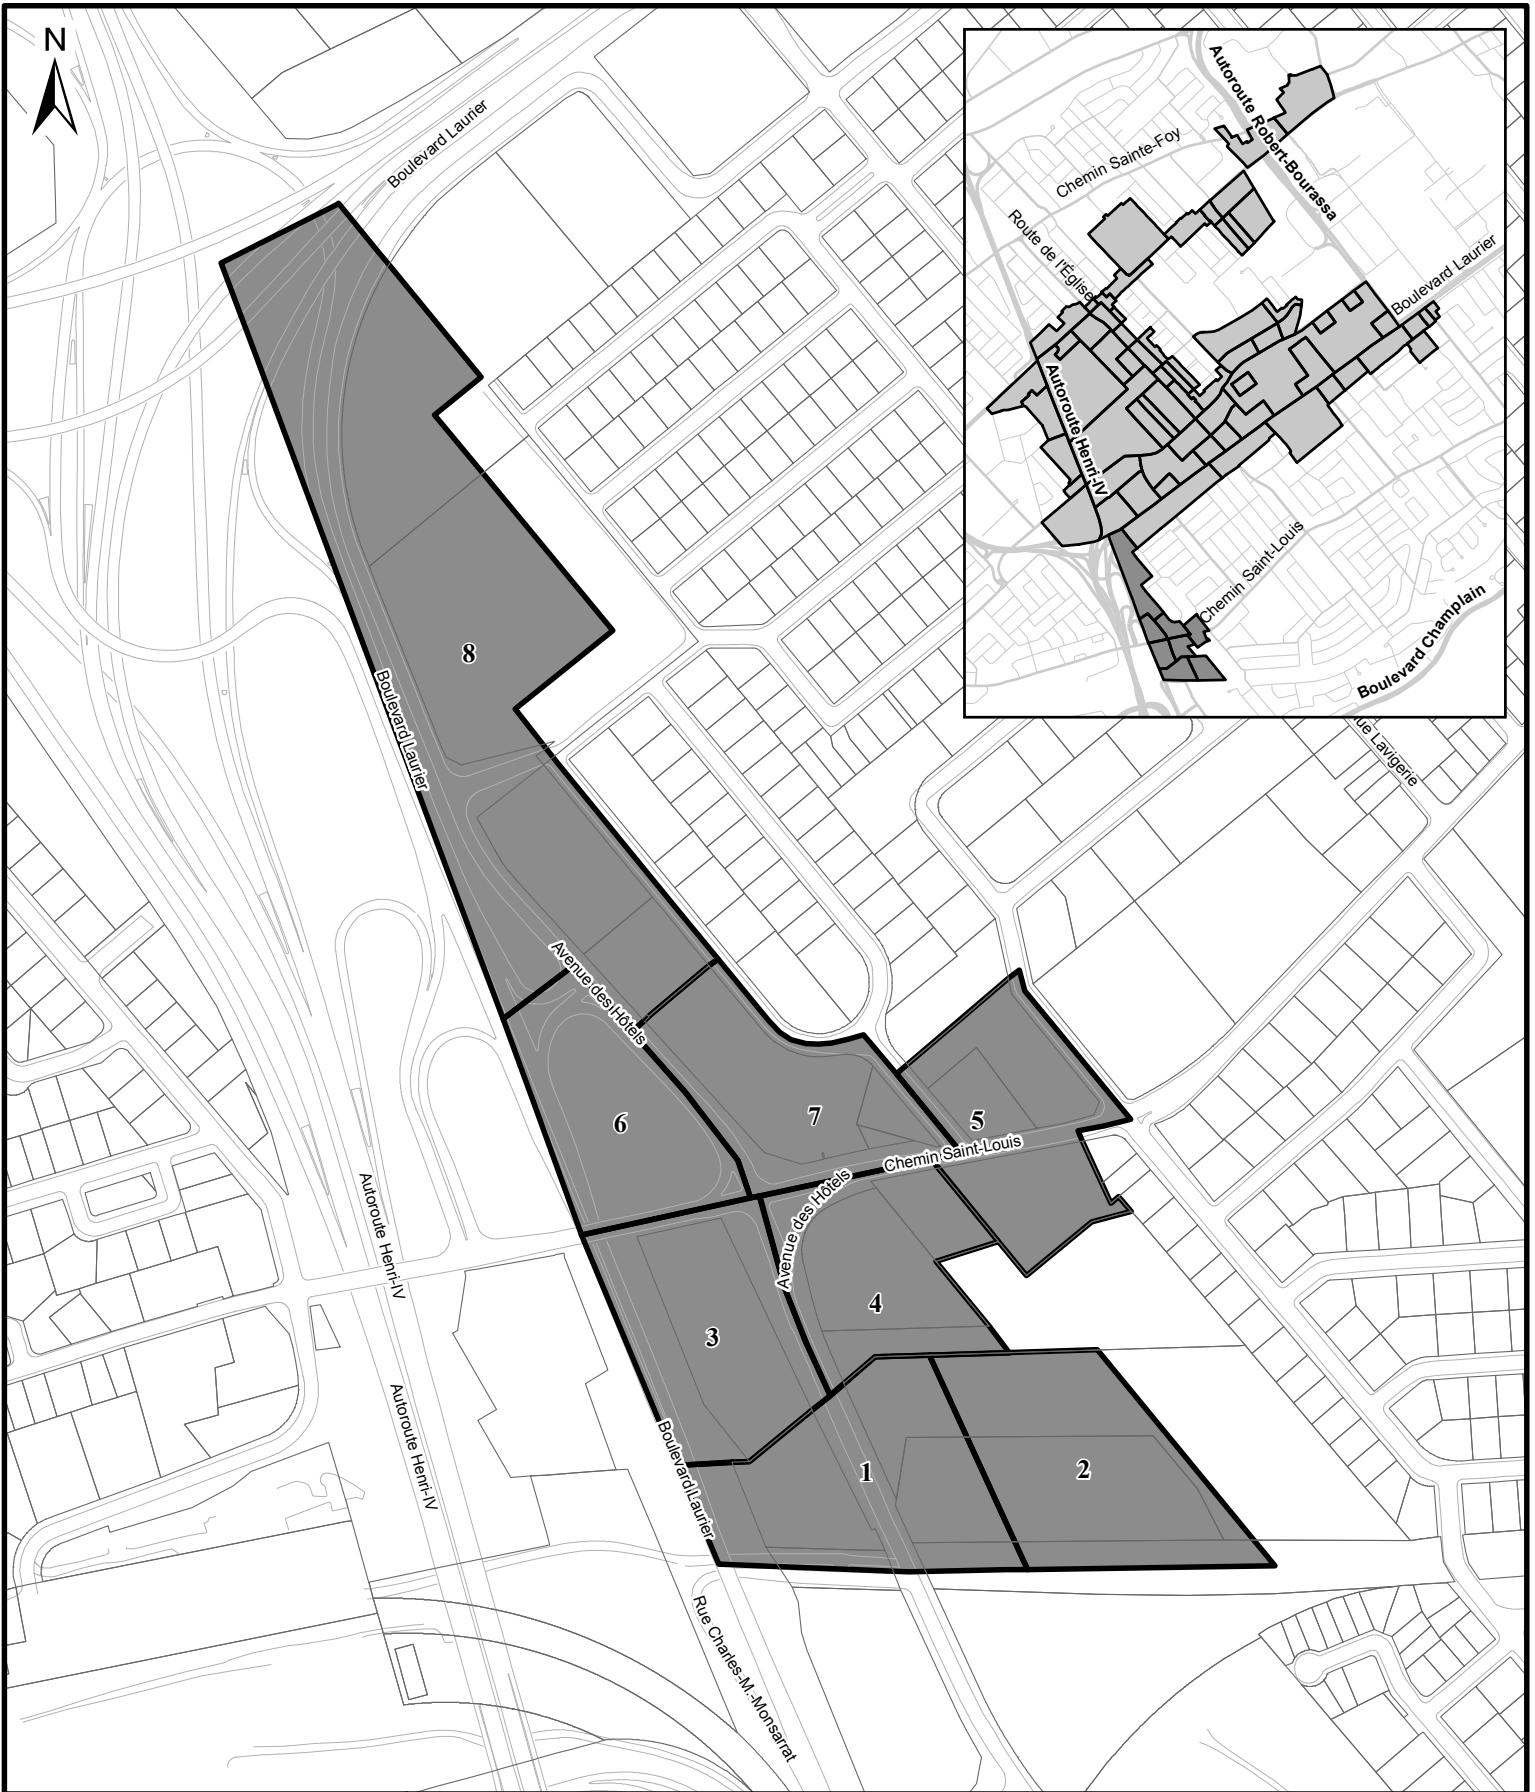

SERVICE DE LA PLANIFICATION
DE L'AMÉNAGEMENT
ET DE L'ENVIRONNEMENT

COMMISSION D'URBANISME ET DE CONSERVATION DE QUÉBEC
ANNEXE XXVII - PLAN B


Date du plan : 2018-05-15

No du règlement : R.V.Q. 2605

Préparé par : M.B.

No du plan : AnnexeXXVIII B

Échelle : 1:5 000

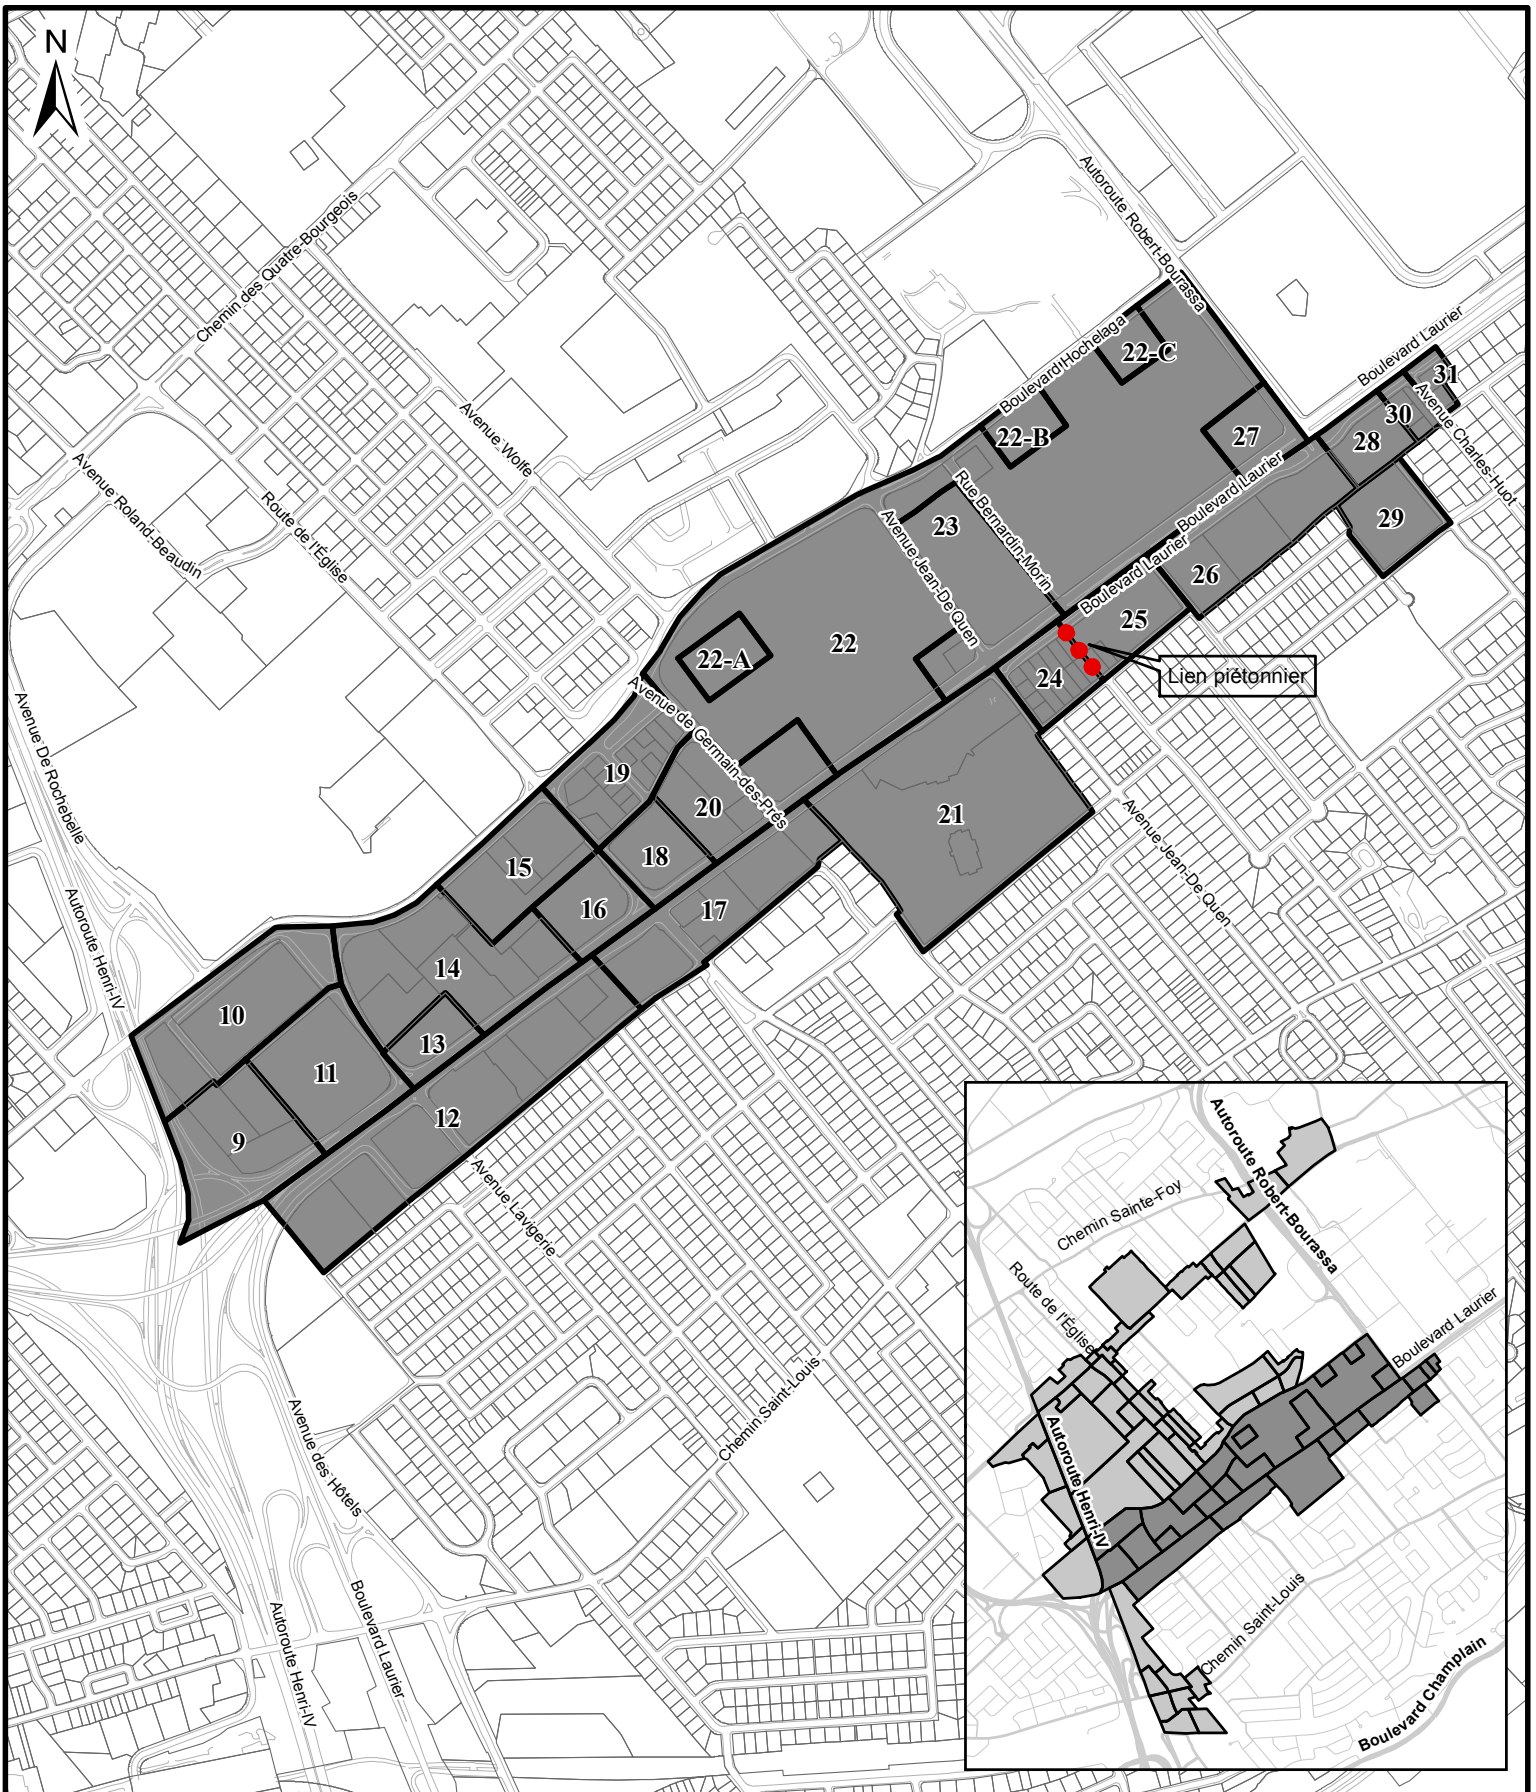


SERVICE DE LA PLANIFICATION
DE L'AMÉNAGEMENT
ET DE L'ENVIRONNEMENT

COMMISSION D'URBANISME ET DE CONSERVATION DE QUÉBEC
ANNEXE XXVII - PLAN C

Date du plan : 2018-05-15
No du règlement : R.V.Q. 2605
Préparé par : M.B.

No du plan : AnnexeXXVIII
Échelle : 1:12 000

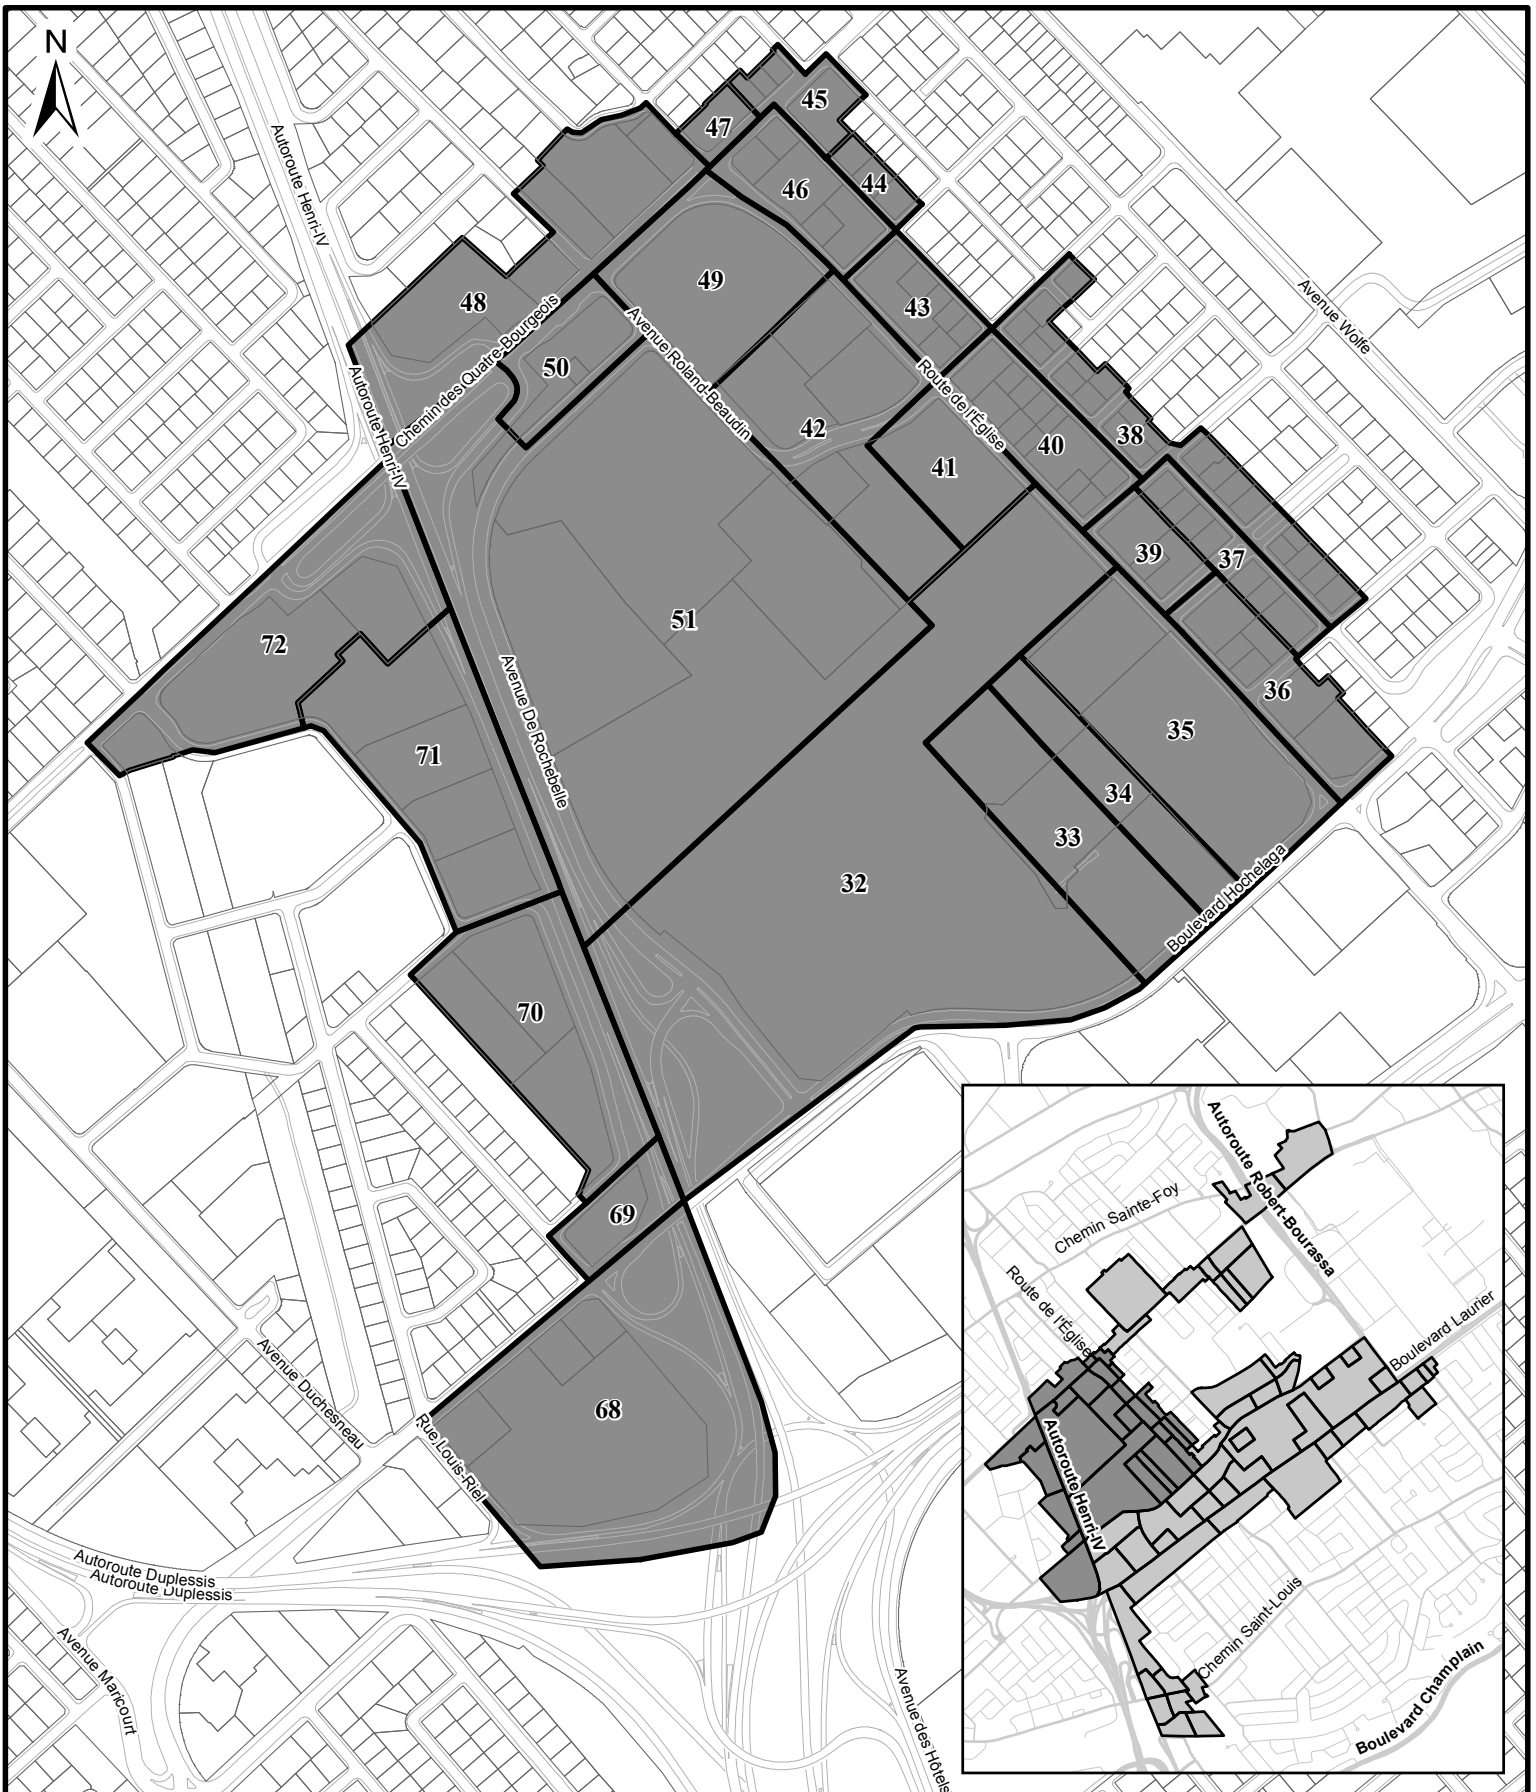

SERVICE DE LA PLANIFICATION
DE L'AMÉNAGEMENT
ET DE L'ENVIRONNEMENT

COMMISSION D'URBANISME ET DE CONSERVATION DE QUÉBEC
ANNEXE XXVII - PLAN D

Date du plan : 2018-05-15
No du règlement : R.V.Q. 2605
Préparé par : M.B.

No du plan : AnnexeXXVIII
Échelle : 1:7 500



SERVICE DE LA PLANIFICATION
DE L'AMÉNAGEMENT
ET DE L'ENVIRONNEMENT

COMMISSION D'URBANISME ET DE CONSERVATION DE QUÉBEC
ANNEXE XXVII - PLAN E

Date du plan : 2018-05-15
No du règlement : R.V.Q. 2605
Préparé par : M.B.

No du plan : AnnexeXXVIII
Échelle : 1:11 000