


Annexe II
Secteur d'imposition de la taxe spéciale
Rue du Jade et Rue Monseigneur-Cooke

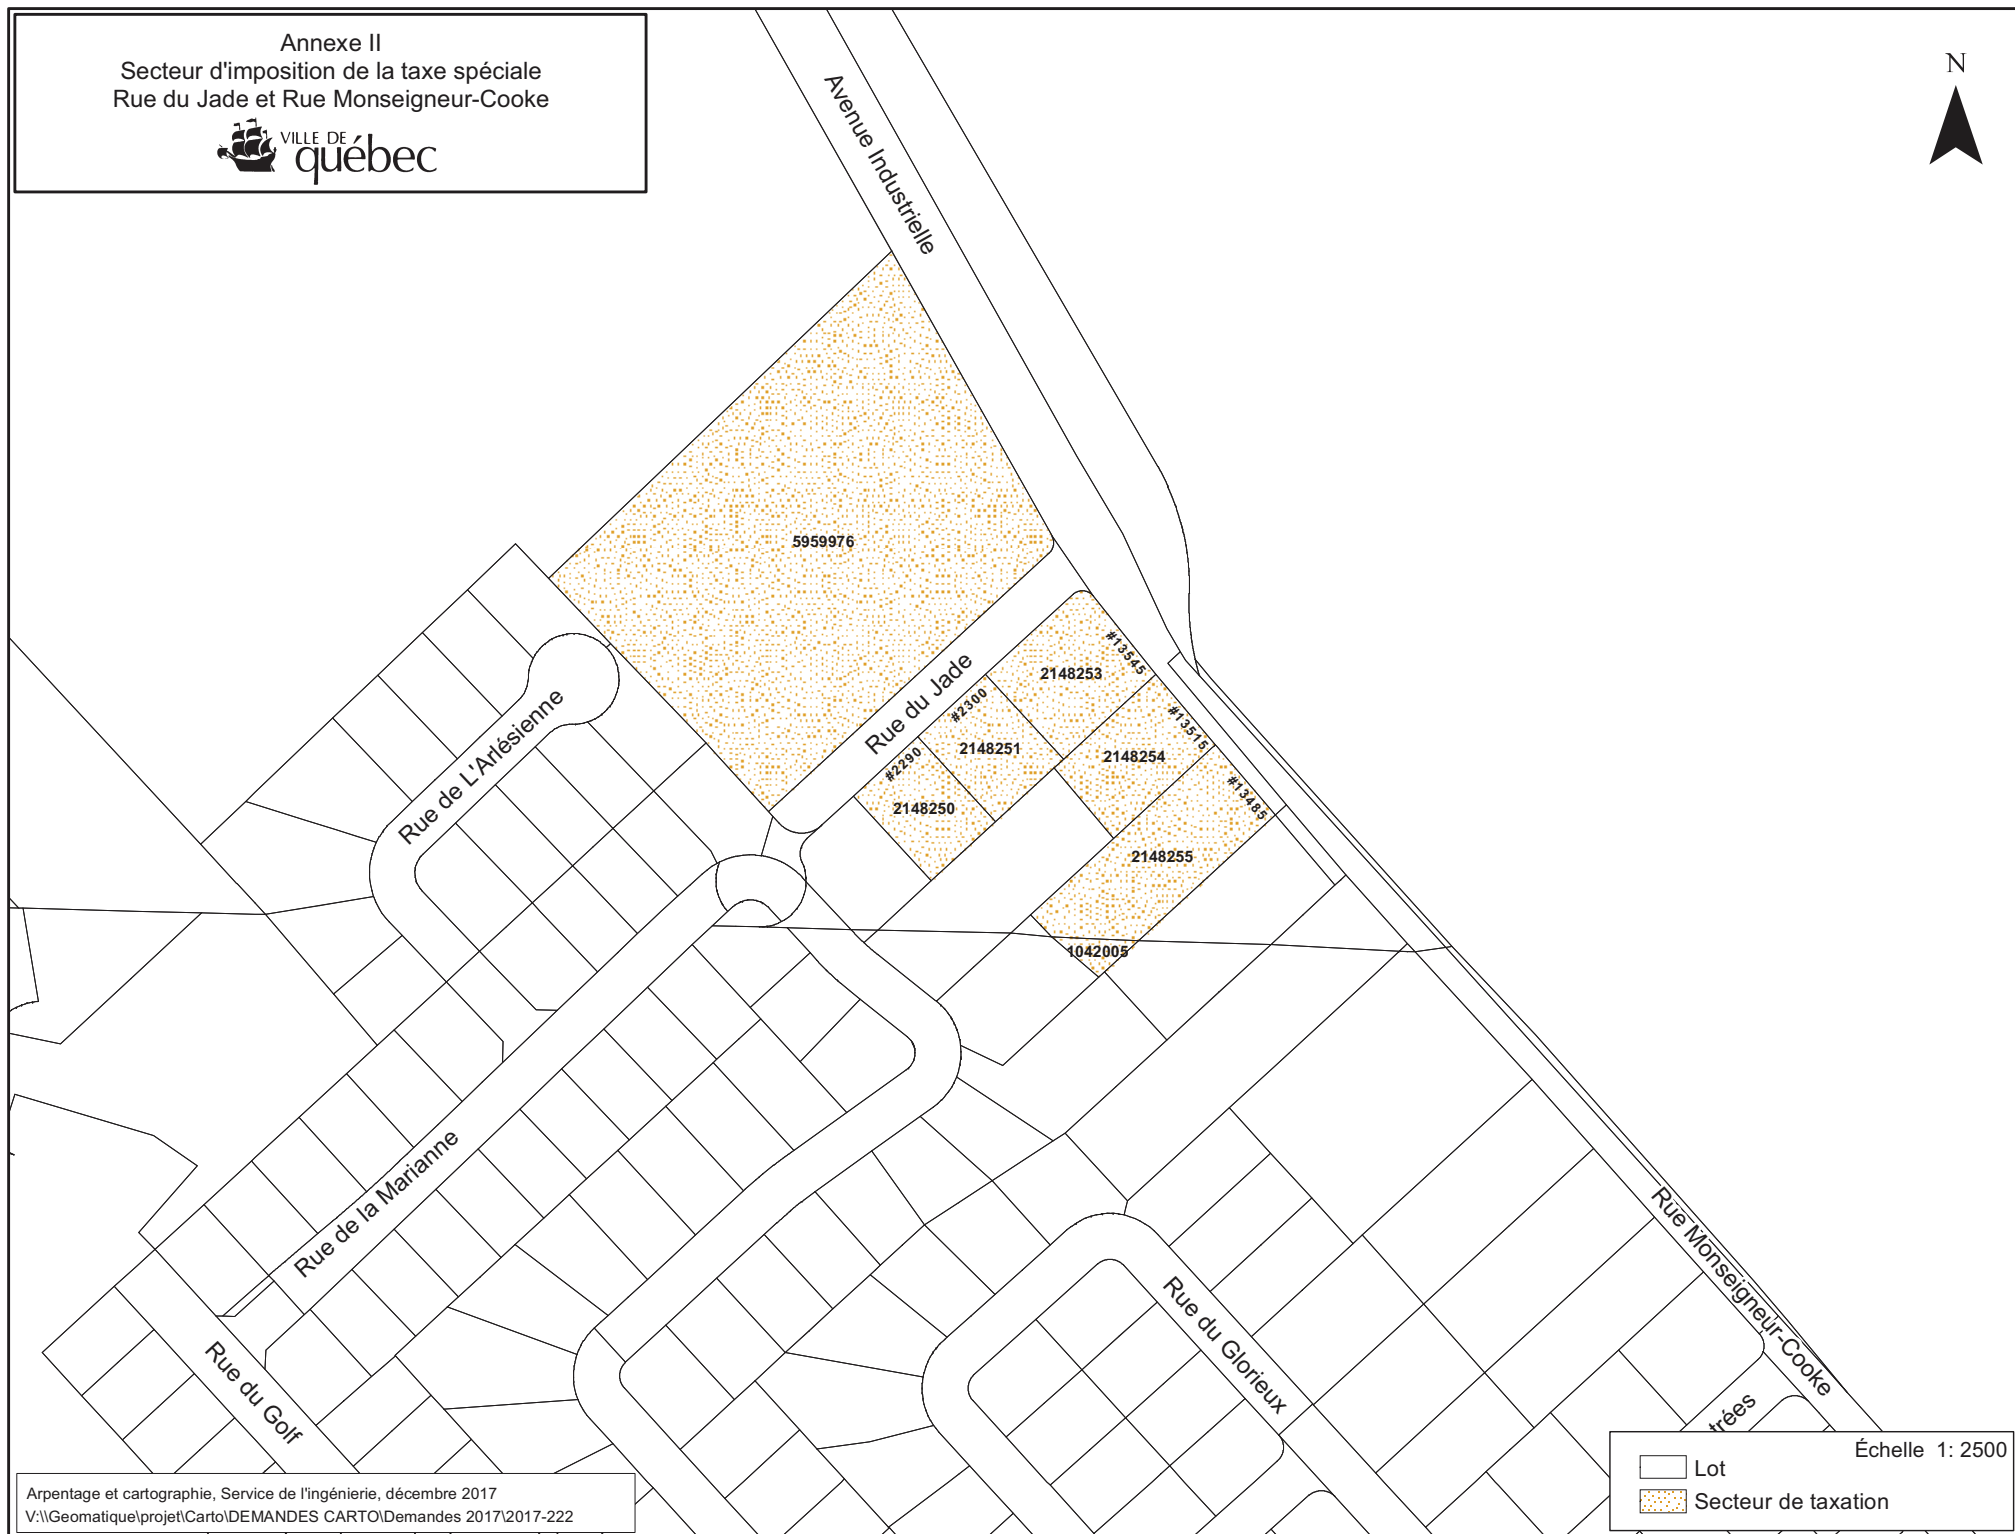

Annexe du plan Rue du Jade et Rue Monseigneur-Cooke

CADASTRE	ADRESSE IMMEUBLE	FRONTAGE
2 148 250	2290 RUE DU JADE	28,96 m
2 148 251	2300 RUE DU JADE	30,48 m
2 148 253	13545 RUE MONSEIGNEUR-COOKE	43,64 m
2 148 254	13515 RUE MONSEIGNEUR-COOKE	30,48 m
2 148 255	13485 RUE MONSEIGNEUR-COOKE	30,48 m
1 042 005	13485 RUE MONSEIGNEUR-COOKE	
5 959 976	TERRAIN NON AMÉNAGÉ	129,43 m
		Total 293,47 m

Le frontage du lot 2 148 253 correspond à $((40,65 + 46,62)/2)$

Calcul d'imposition de la taxe spéciale

Participation Ville = $0,25 C_r + 0.75 C_r (F_{ville} / F_t)$

Participation privée = $0.75 C_r (F_{privé} / F_t)$

Signification des variables :

C_r = Coûts réels des travaux.

F_{ville} = Frontage en mètres du cadastre 5 959 976 appartenant à la ville, comme inscrit au tableau ci-dessus.

$F_{privé}$ = Frontage en mètres de chacun des cadastres privés concernés, comme inscrit au tableau ci-dessus.

F_t = Frontage total en mètres de l'ensemble des cadastres concernés par le projet, comme inscrit au tableau ci-dessus.