


Plan des grandes affectations du sol

- | | | |
|--|--|---|
|  Résidentielle - urbain (Ru) |  Industrie (I-1) |  Réseau et infrastructure d'utilité publique (RIUP-4) |
|  Résidentielle - rurale (Rr) |  Industrie (I-2) |  Réseau et infrastructure d'utilité publique (RIUP-5) |
|  Commerce de détail et services - urbain (CD/Su) |  Industrie (I-3) |  Récréation, parc et espace vert (PEV) |
|  Commerce de détail et services - rural (CD/Sr) |  Industrie (I-4) |  Conservation naturelle (CN) |
|  Mixte (M) |  Publique, institutionnelle et communautaire (PIC-1) |  Agroforestière (AF-1) |
|  Centre-Ville (CV) |  Publique, institutionnelle et communautaire (PIC-2) |  Agroforestière (AF-2) |
|  Centre majeur d'activités (CMA) |  Réseau et infrastructure d'utilité publique (RIUP-1) |  Agroforestière (AF-3) |
|  Centre de commerces et de services (CCS) |  Réseau et infrastructure d'utilité publique (RIUP-2) |  Agroforestière (AF-4) |
| |  Réseau et infrastructure d'utilité publique (RIUP-3) |  Limite maximale d'urbanisation |
| | |  Route désignée |
| | |  Territoire touché (À titre indicatif seulement) |

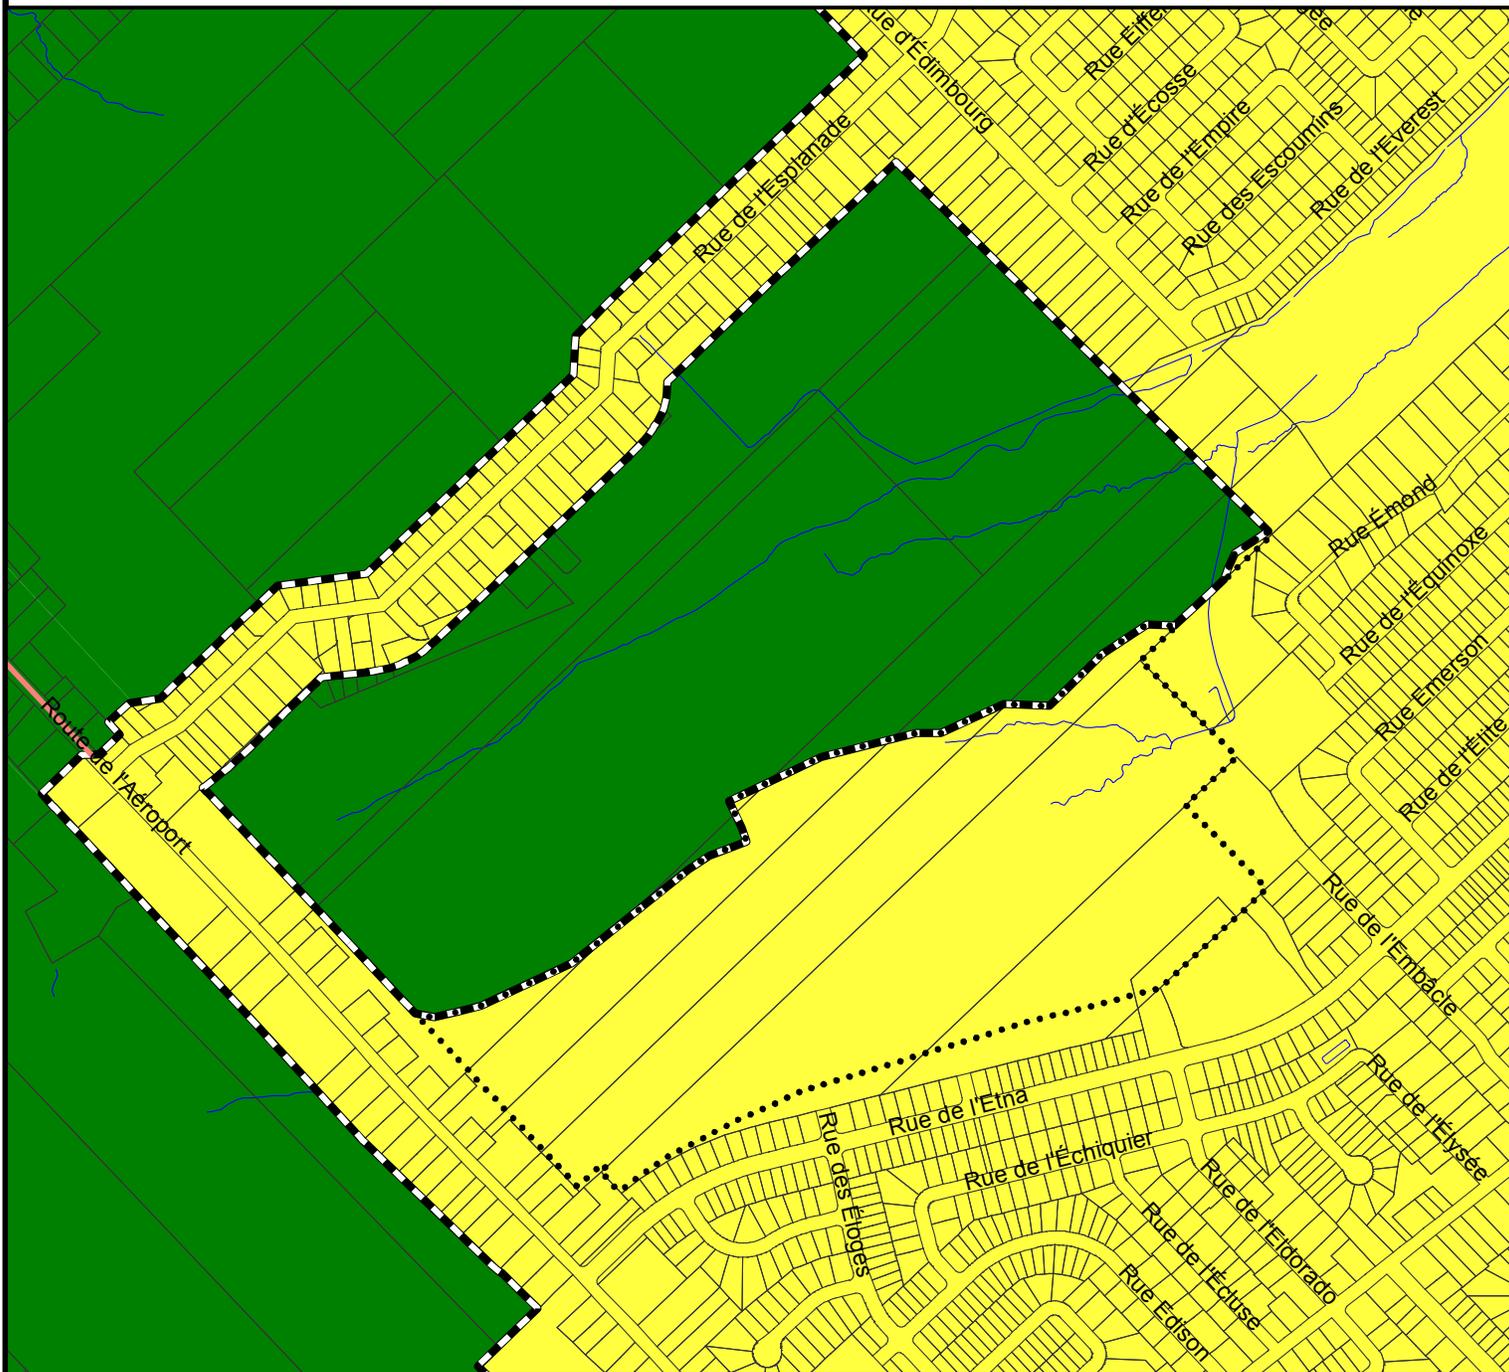

RVQ-990 PLAN DIRECTEUR D'AMÉNAGEMENT ET DE DÉVELOPPEMENT EXTRAIT DE LA CARTE 10 - PLAN DES GRANDES AFFECTATIONS DU SOL

SERVICE DE LA PLANIFICATION
DE L'AMÉNAGEMENT
ET DE L'ENVIRONNEMENT

Date du plan : 2018-07-03

No du règlement : R.V.Q.2700


Préparé par : M.M.

No du plan : RVQ2700A01

Échelle : 1:8 000

Densité d'habitation

- 0 (N/A)
- 1 (65 log./ha valeur minimale)
- 2 (30 log./ha - valeur minimale)
- 3 (15 log./ha - valeur minimale)
- 4 (8 log./ha - valeur maximale)
- 5 (4 log./ha - valeur maximale)
- Route désignée
- Territoire touché (À titre indicatif seulement)

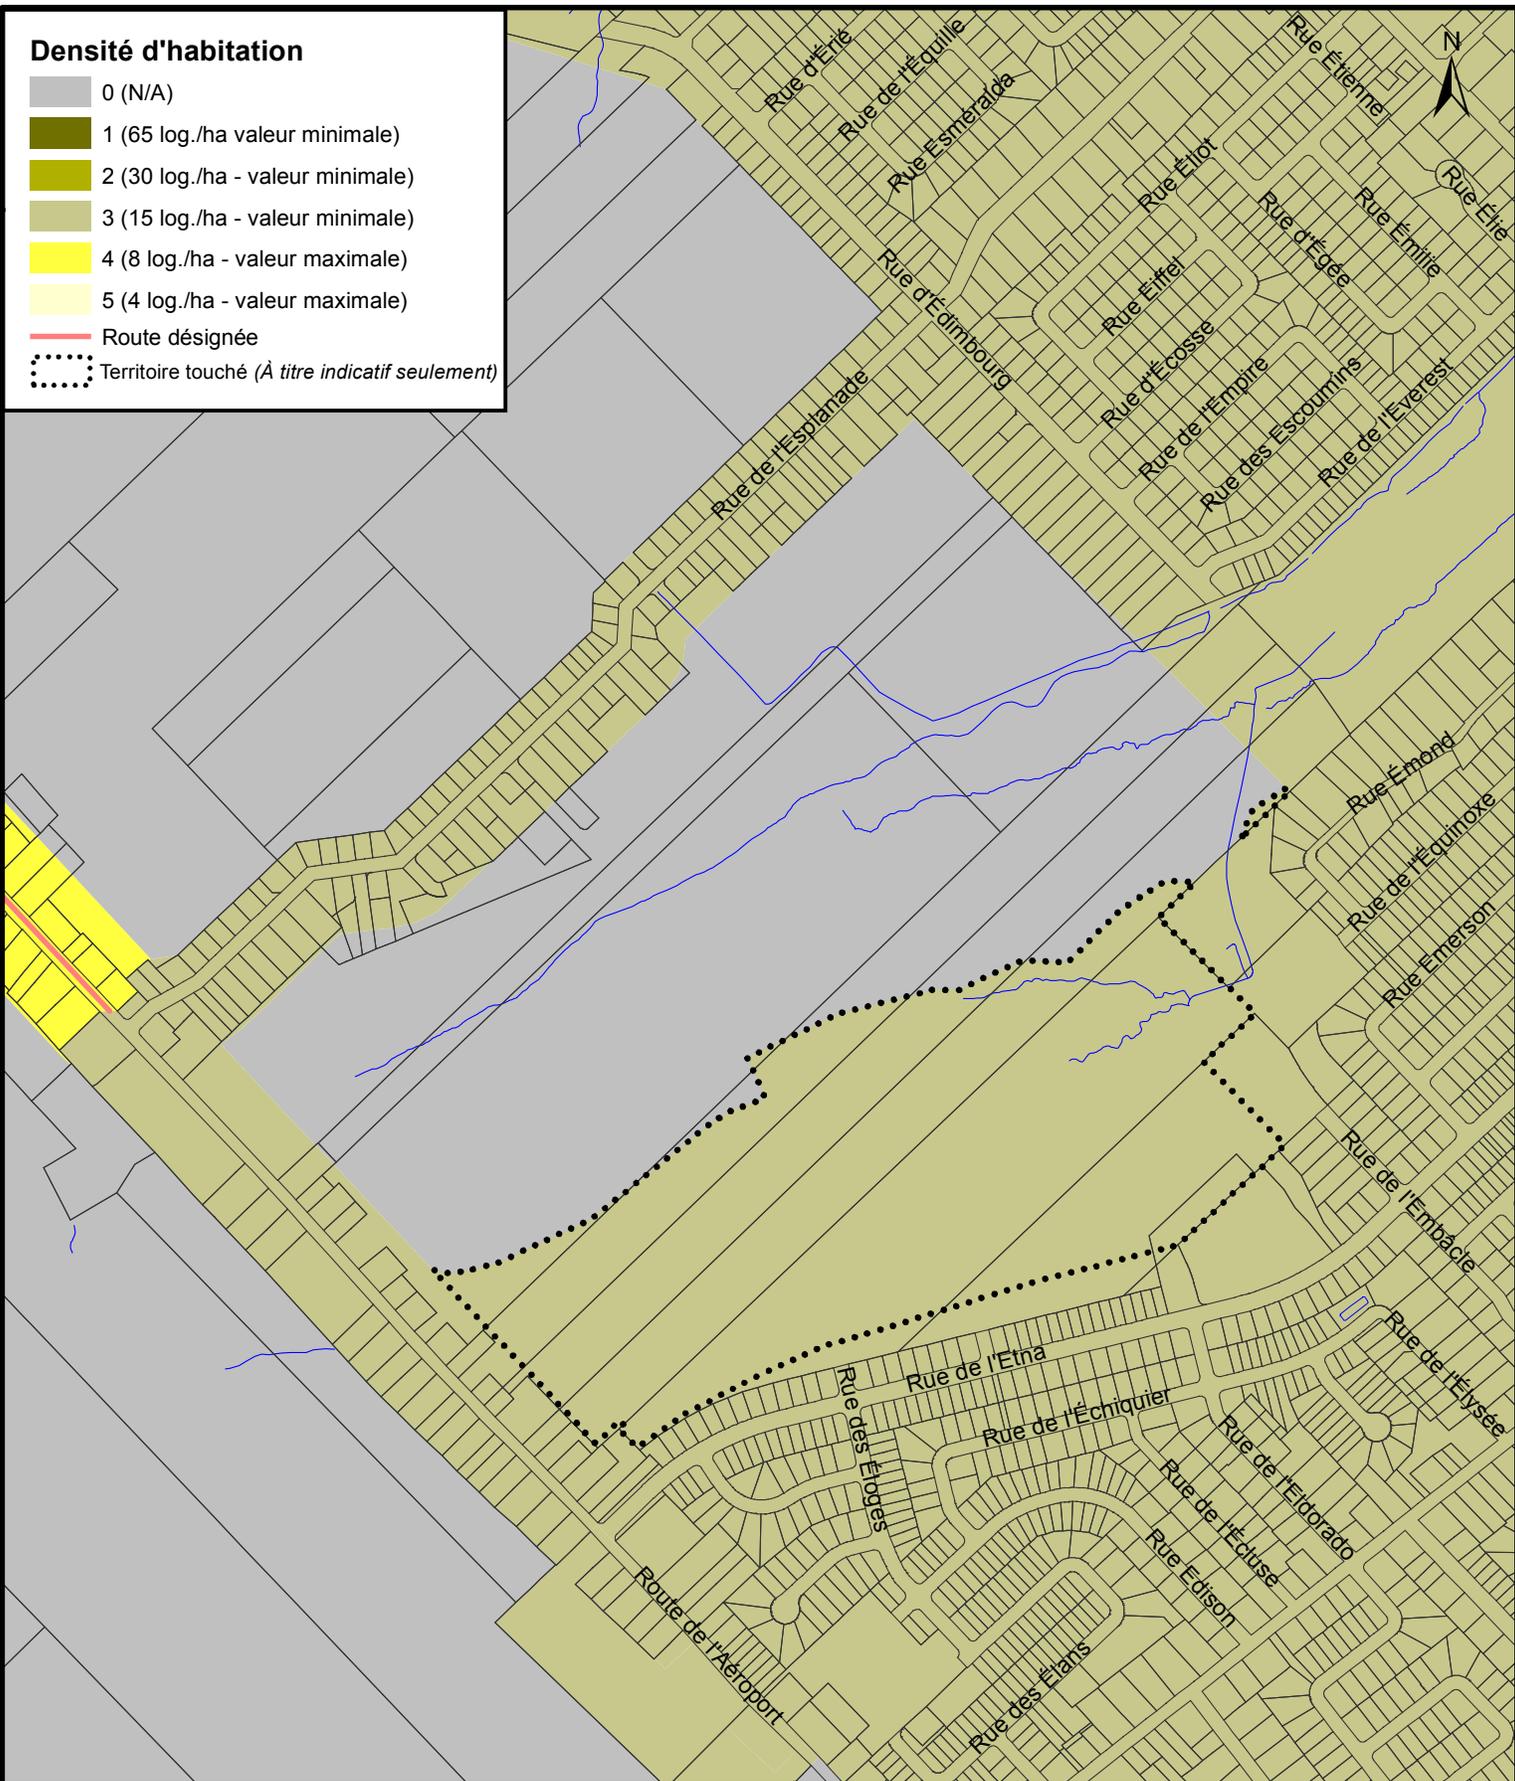

RVQ-990 PLAN DIRECTEUR D'AMÉNAGEMENT ET DE DÉVELOPPEMENT EXTRAIT DE LA CARTE 11 - DENSITÉ D'HABITATION

**SERVICE DE LA PLANIFICATION
DE L'AMÉNAGEMENT
ET DE L'ENVIRONNEMENT**

Date du plan : 2018-07-03

No du règlement : R.V.Q.2700

Préparé par : M.M.

No du plan : RVQ2700A02

Échelle : 1:8 000


Densité de commerce de vente au détail

- A (illimitée)
- B (12 000 m² - note 1)
- C (5 000 m² - note 1)
- D (3 000 m²)
- E (2 000 m²)
- F (1 000 m²)
- G (200 m²)
- X (N/A)

note 1 : établissement limité à 4 000 m²

Route désignée

Territoire touché (À titre indicatif seulement)

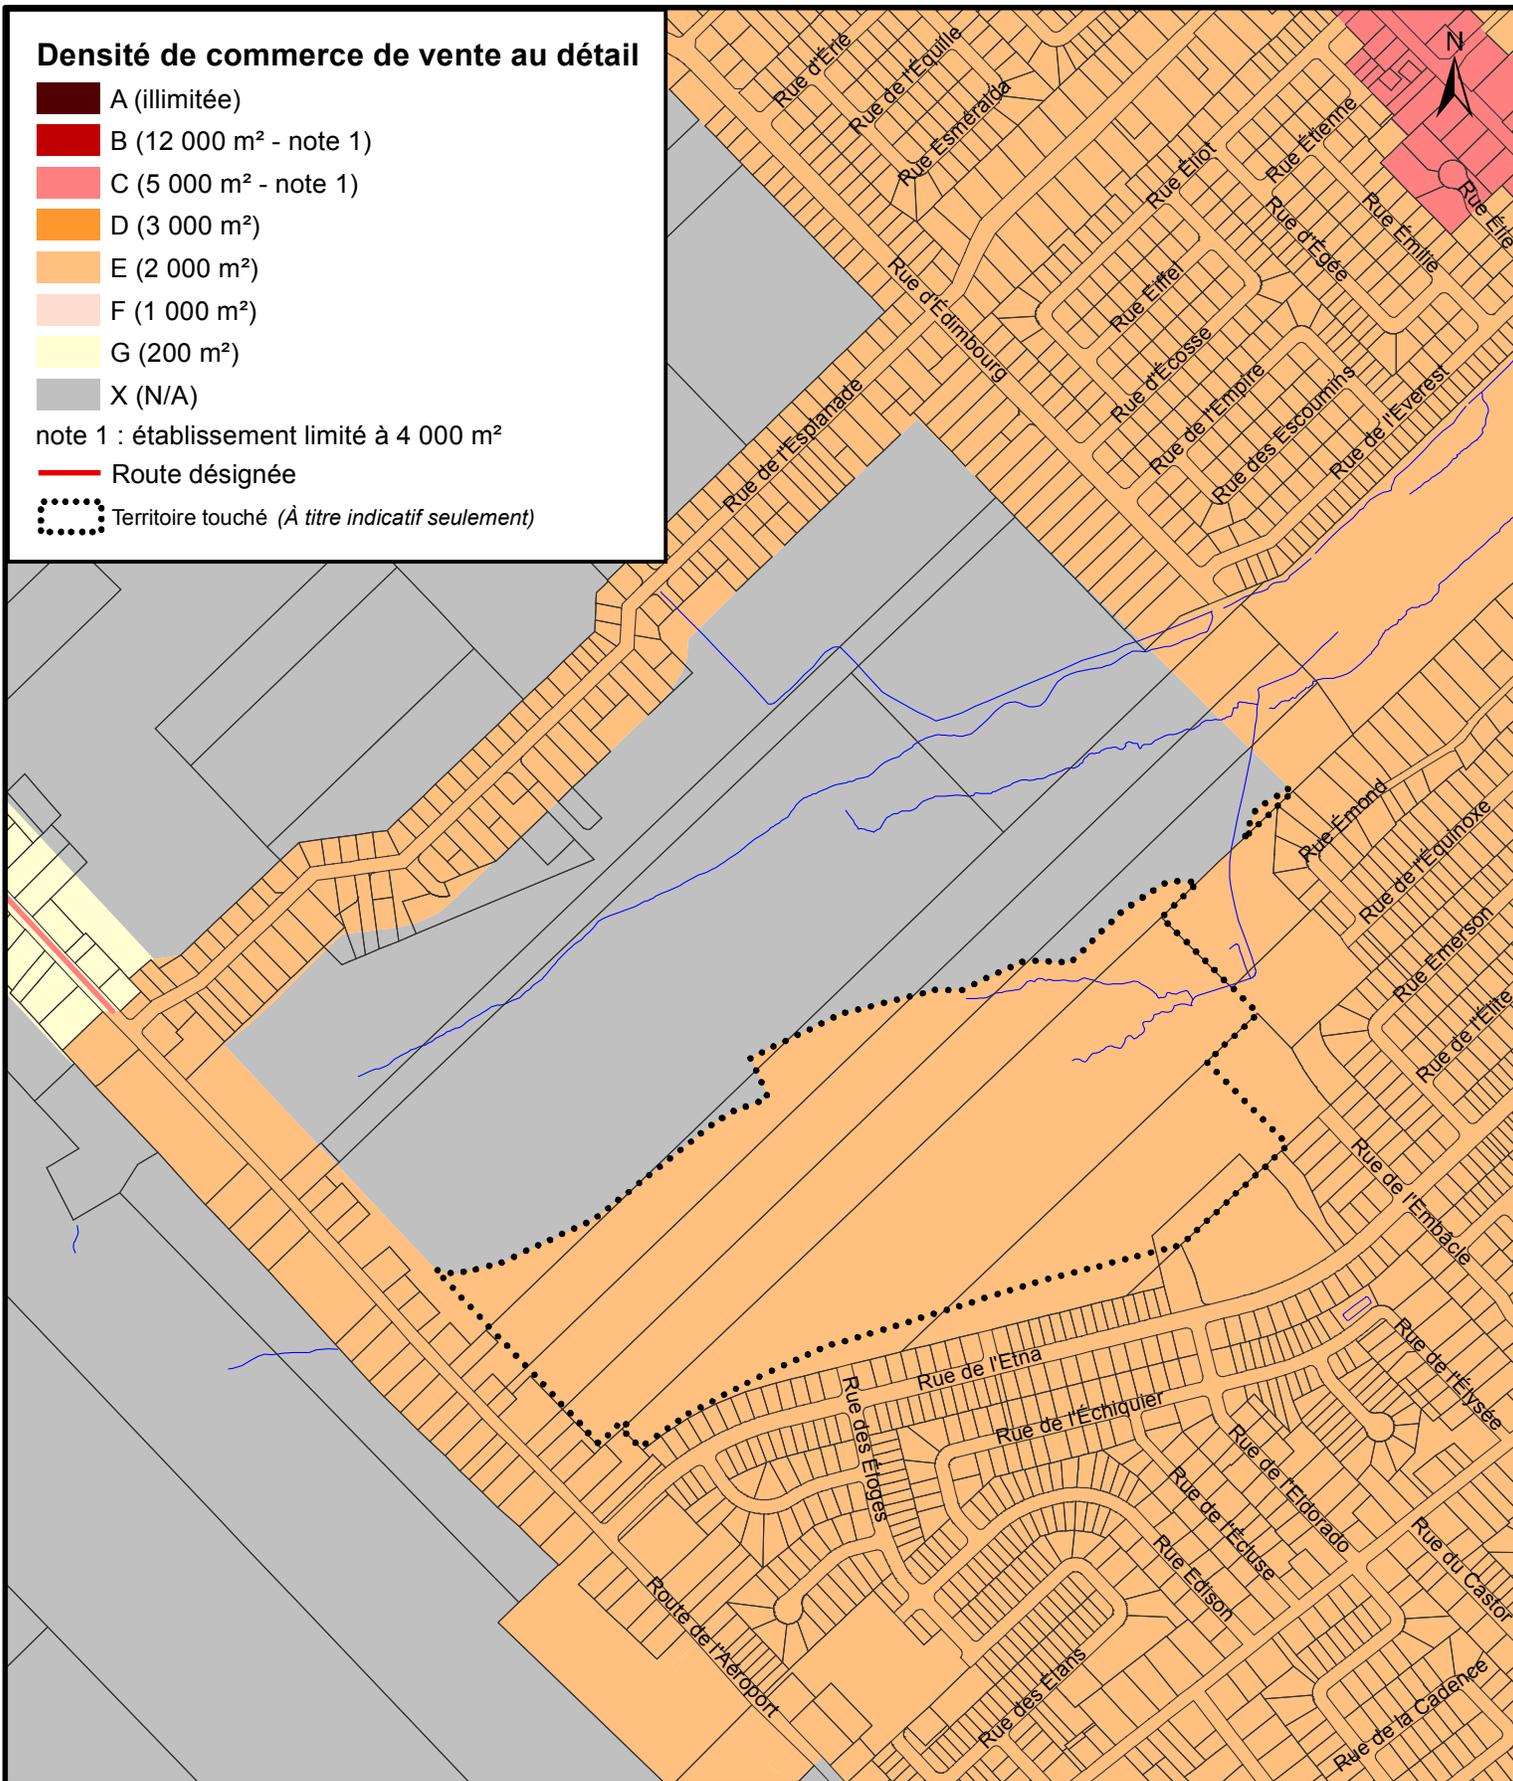

SERVICE DE LA PLANIFICATION
DE L'AMÉNAGEMENT
ET DE L'ENVIRONNEMENT

RVQ-990 PLAN DIRECTEUR D'AMÉNAGEMENT ET DE DÉVELOPPEMENT EXTRAIT DE LA CARTE 12 - DENSITÉ DE COMMERCE DE VENTE AU DÉTAIL

Date du plan : 2018-07-03

No du règlement : R.V.Q.2700


Préparé par : M.M.

No du plan : RVQ2700A03

Échelle : 1:8 000

Densité d'administration et de service

- a (illimitée)
- b (8 000 m²)
- c (5 000 m²)
- d (3 000 m²)
- e (2 000 m²)
- f (1 000 m²)
- g (200 m²)
- x (N/A)
- Route désignée
- Territoire touché (À titre indicatif seulement)

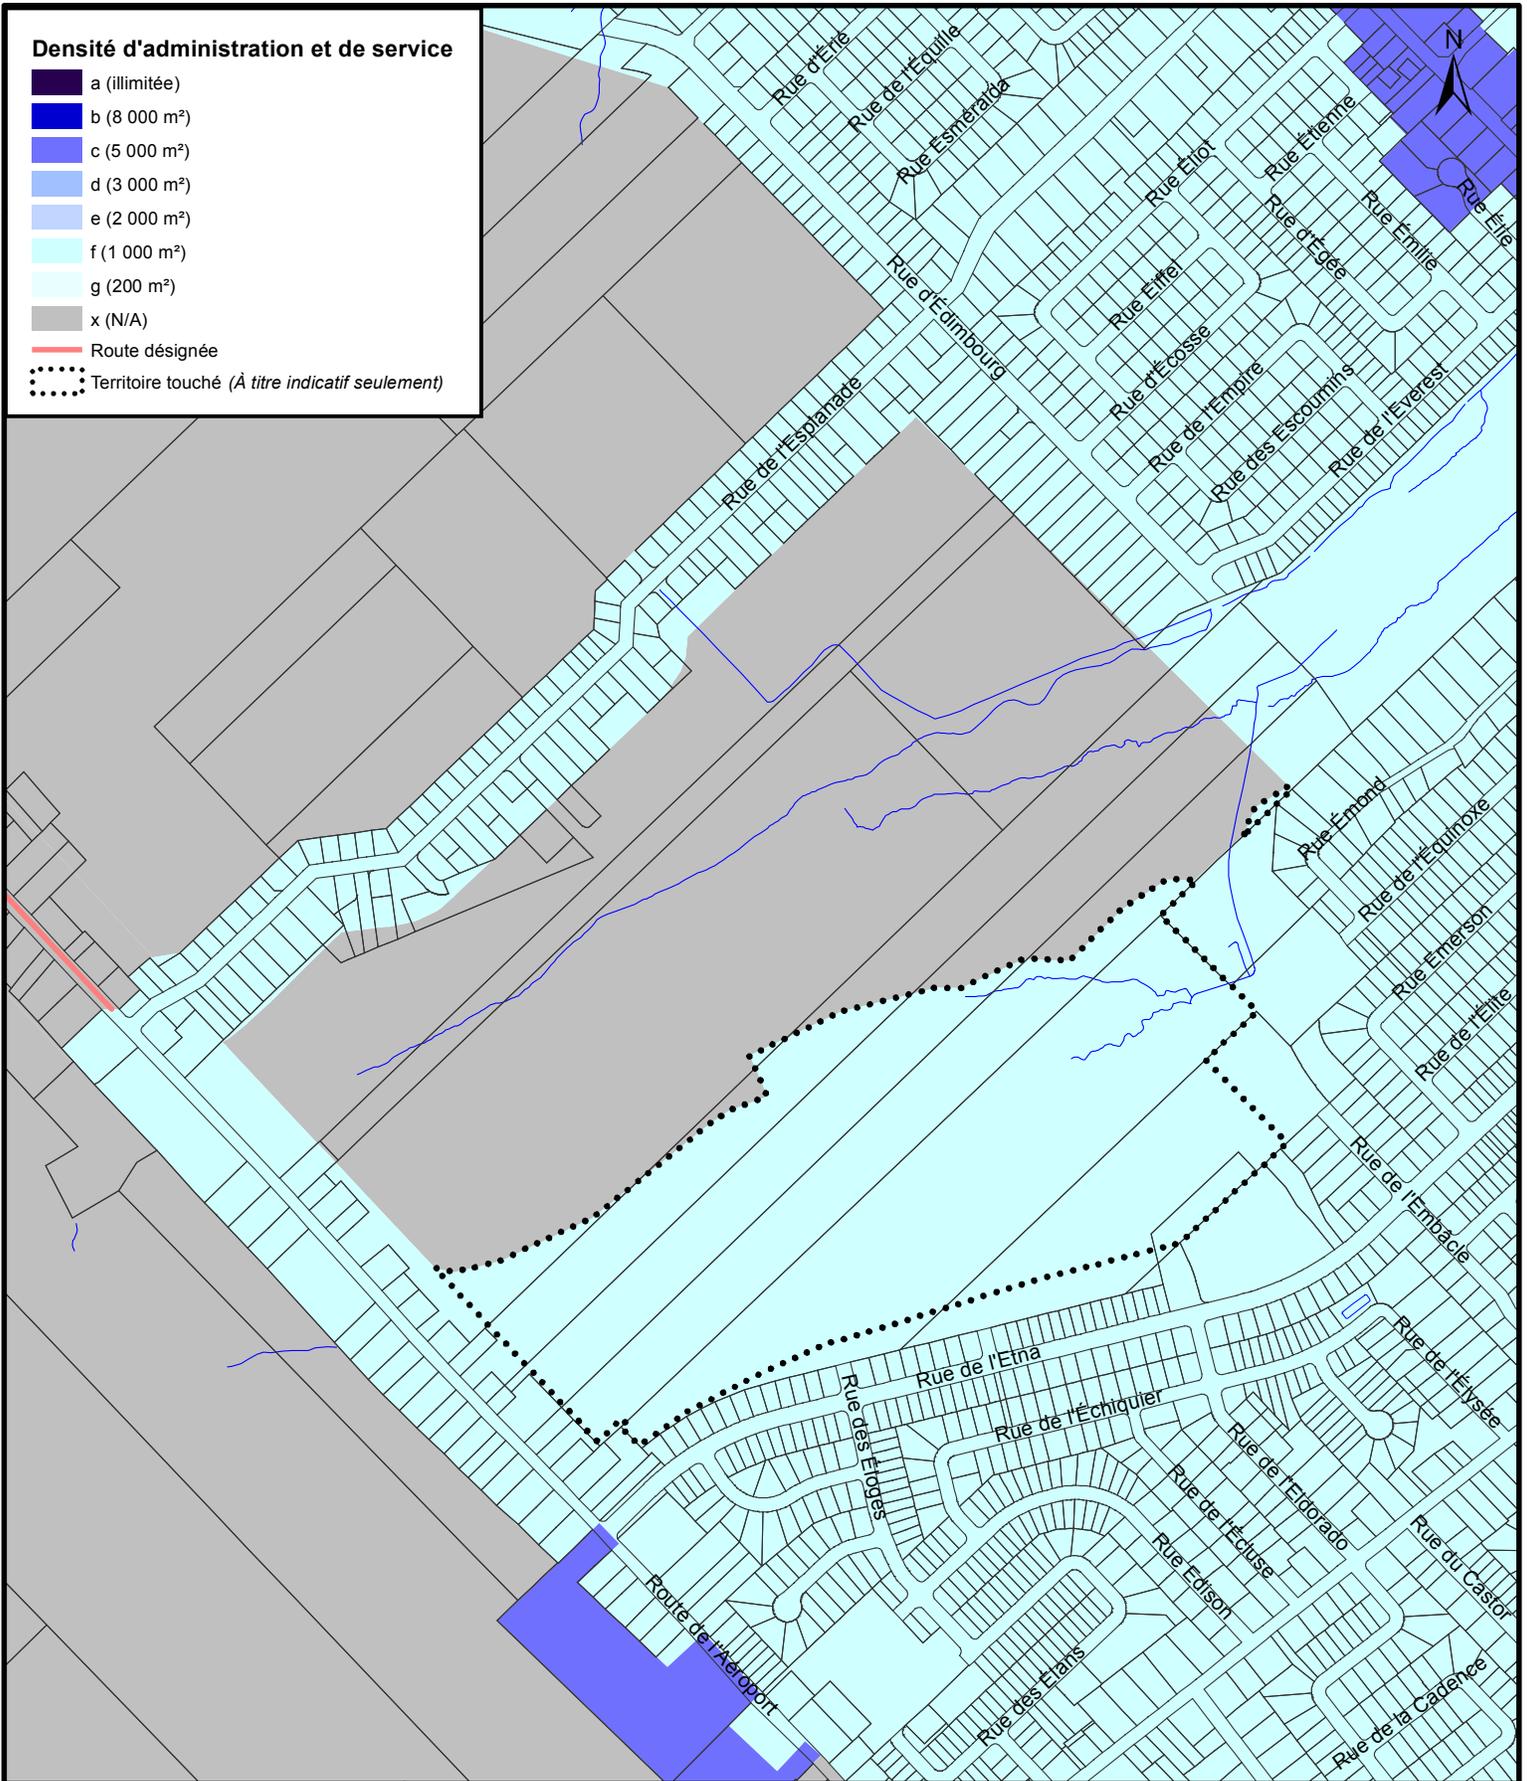

**SERVICE DE LA PLANIFICATION
DE L'AMÉNAGEMENT
ET DE L'ENVIRONNEMENT**

**RVQ-990 PLAN DIRECTEUR D'AMÉNAGEMENT ET DE DÉVELOPPEMENT
EXTRAIT DE LA CARTE 13 - DENSITÉ D'ADMINISTRATION ET DE SERVICE**

Date du plan : 2018-07-03
No du règlement : R.V.Q.2700
Préparé par : M.M.

No du plan : RVQ2700A04
Échelle : 1:8 000