


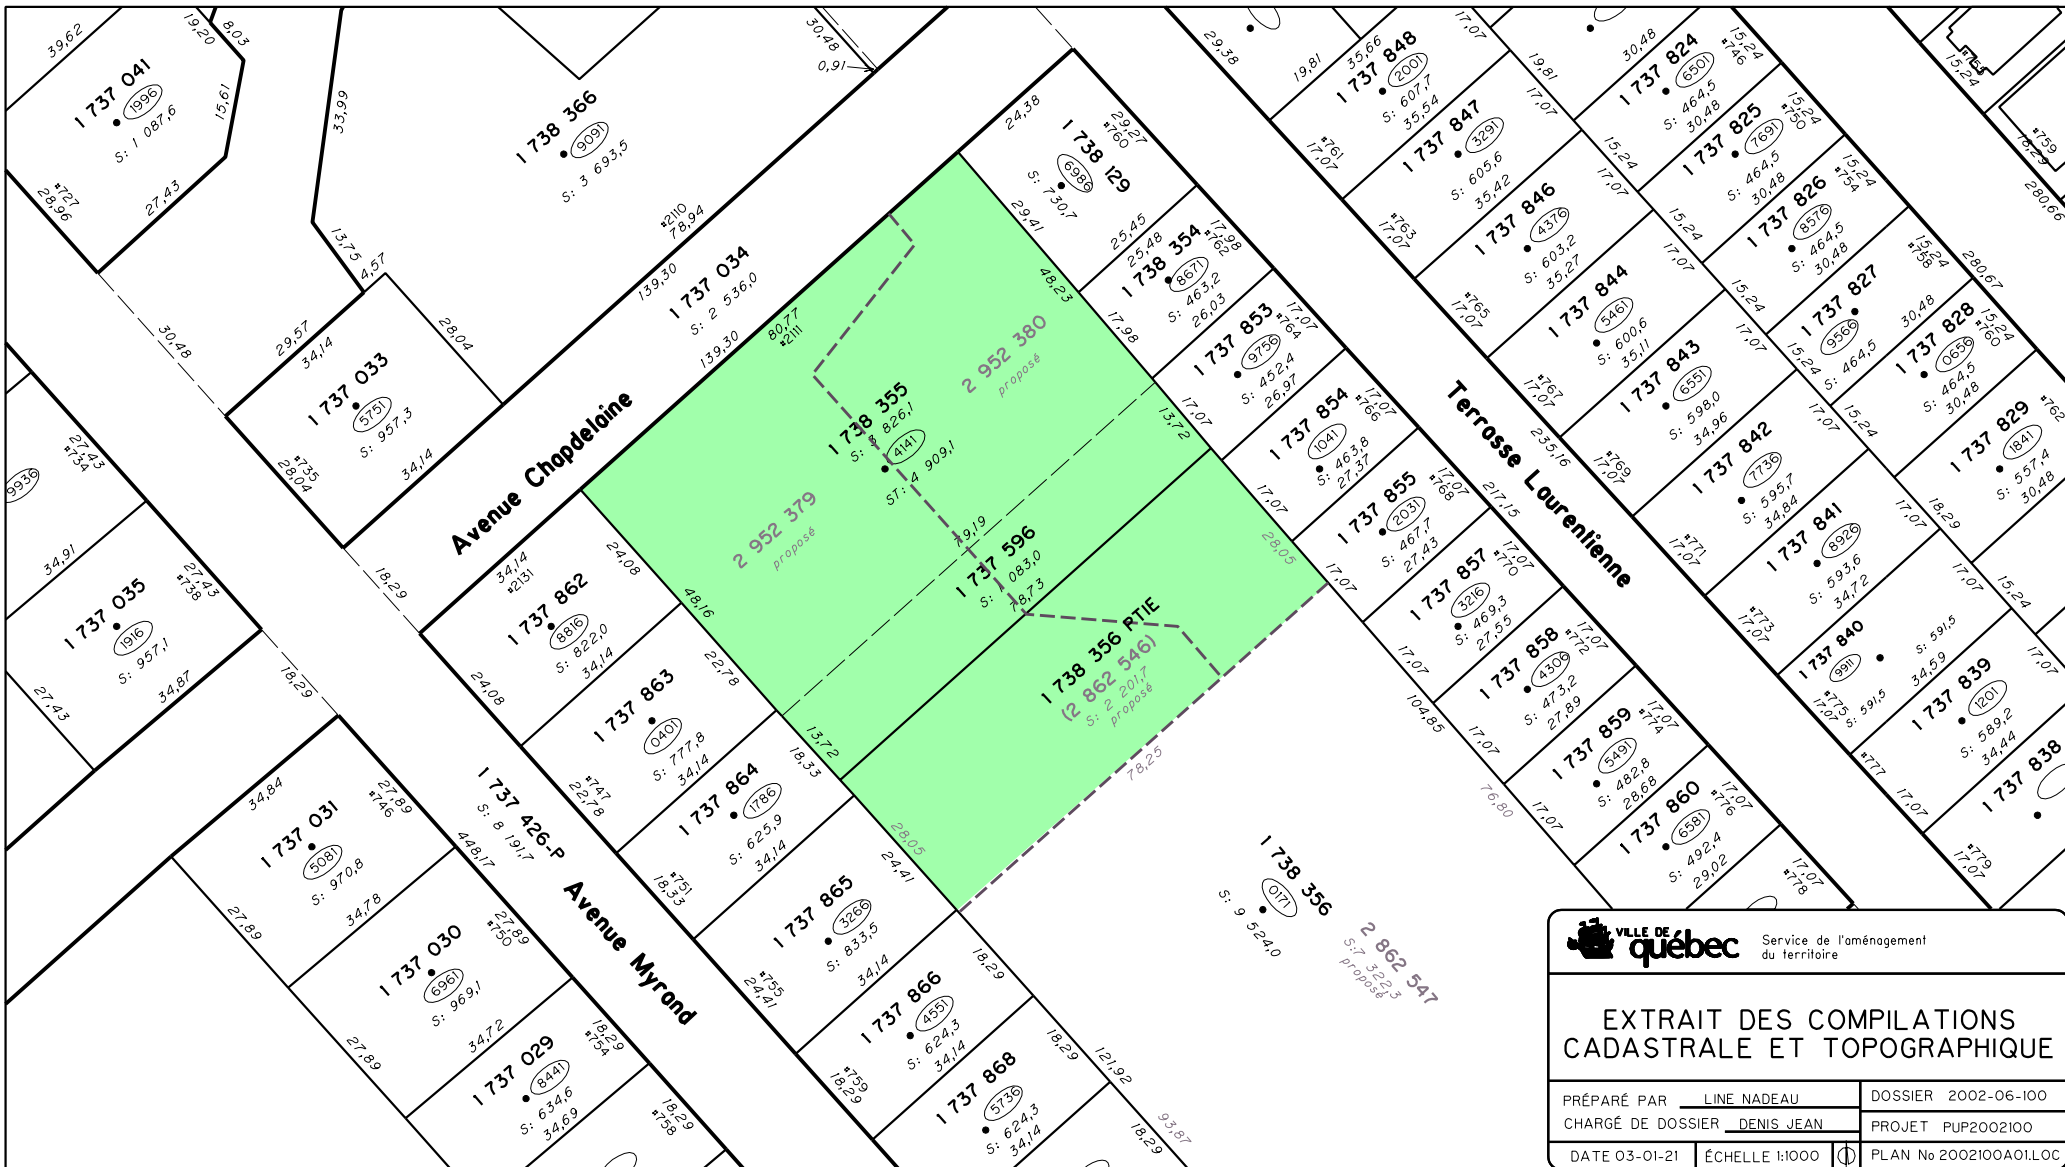



Service de l'aménagement
du territoire

EXTRAIT DES COMPILATIONS
CADASTRALE ET TOPOGRAPHIQUE

PRÉPARÉ PAR	LINE NADEAU	DOSSIER	2002-06-100
CHARGÉ DE DOSSIER	DENIS JEAN	PROJET	PUP2002100
DATE	03-01-21	ÉCHELLE	1:1000
			PLAN No 2002100A01LOC