


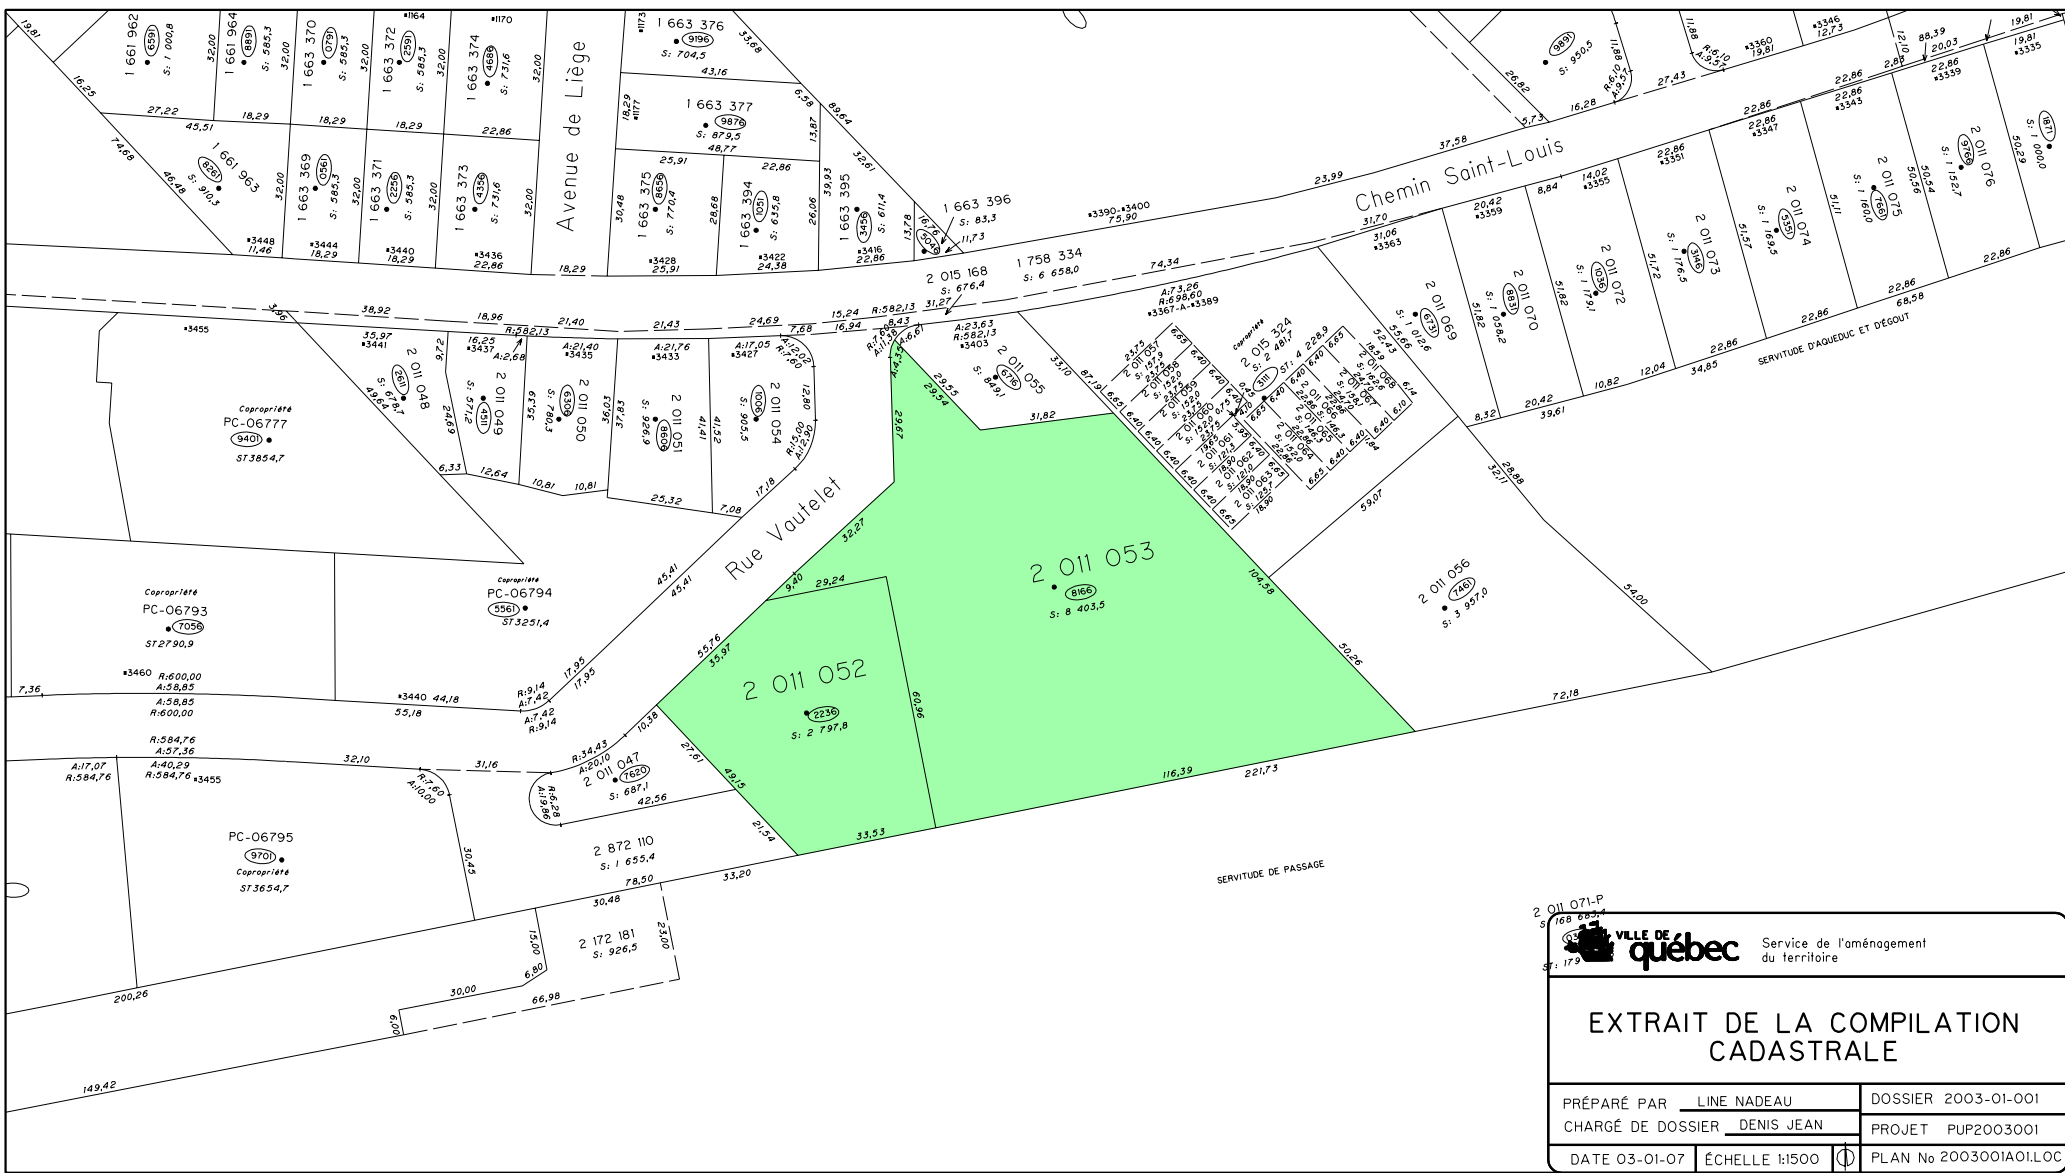

2 011 071-P
S: 168 666,7
S: 179

VILLE DE Québec Service de l'aménagement du territoire

EXTRAIT DE LA COMPILATION CADASTRALE

PRÉPARÉ PAR	LINE NADEAU	DOSSIER	2003-01-001
CHARGÉ DE DOSSIER	DENIS JEAN	PROJET	PUP2003001
DATE	03-01-07	ÉCHELLE	1:500
			PLAN No 2003001A01.LOC