


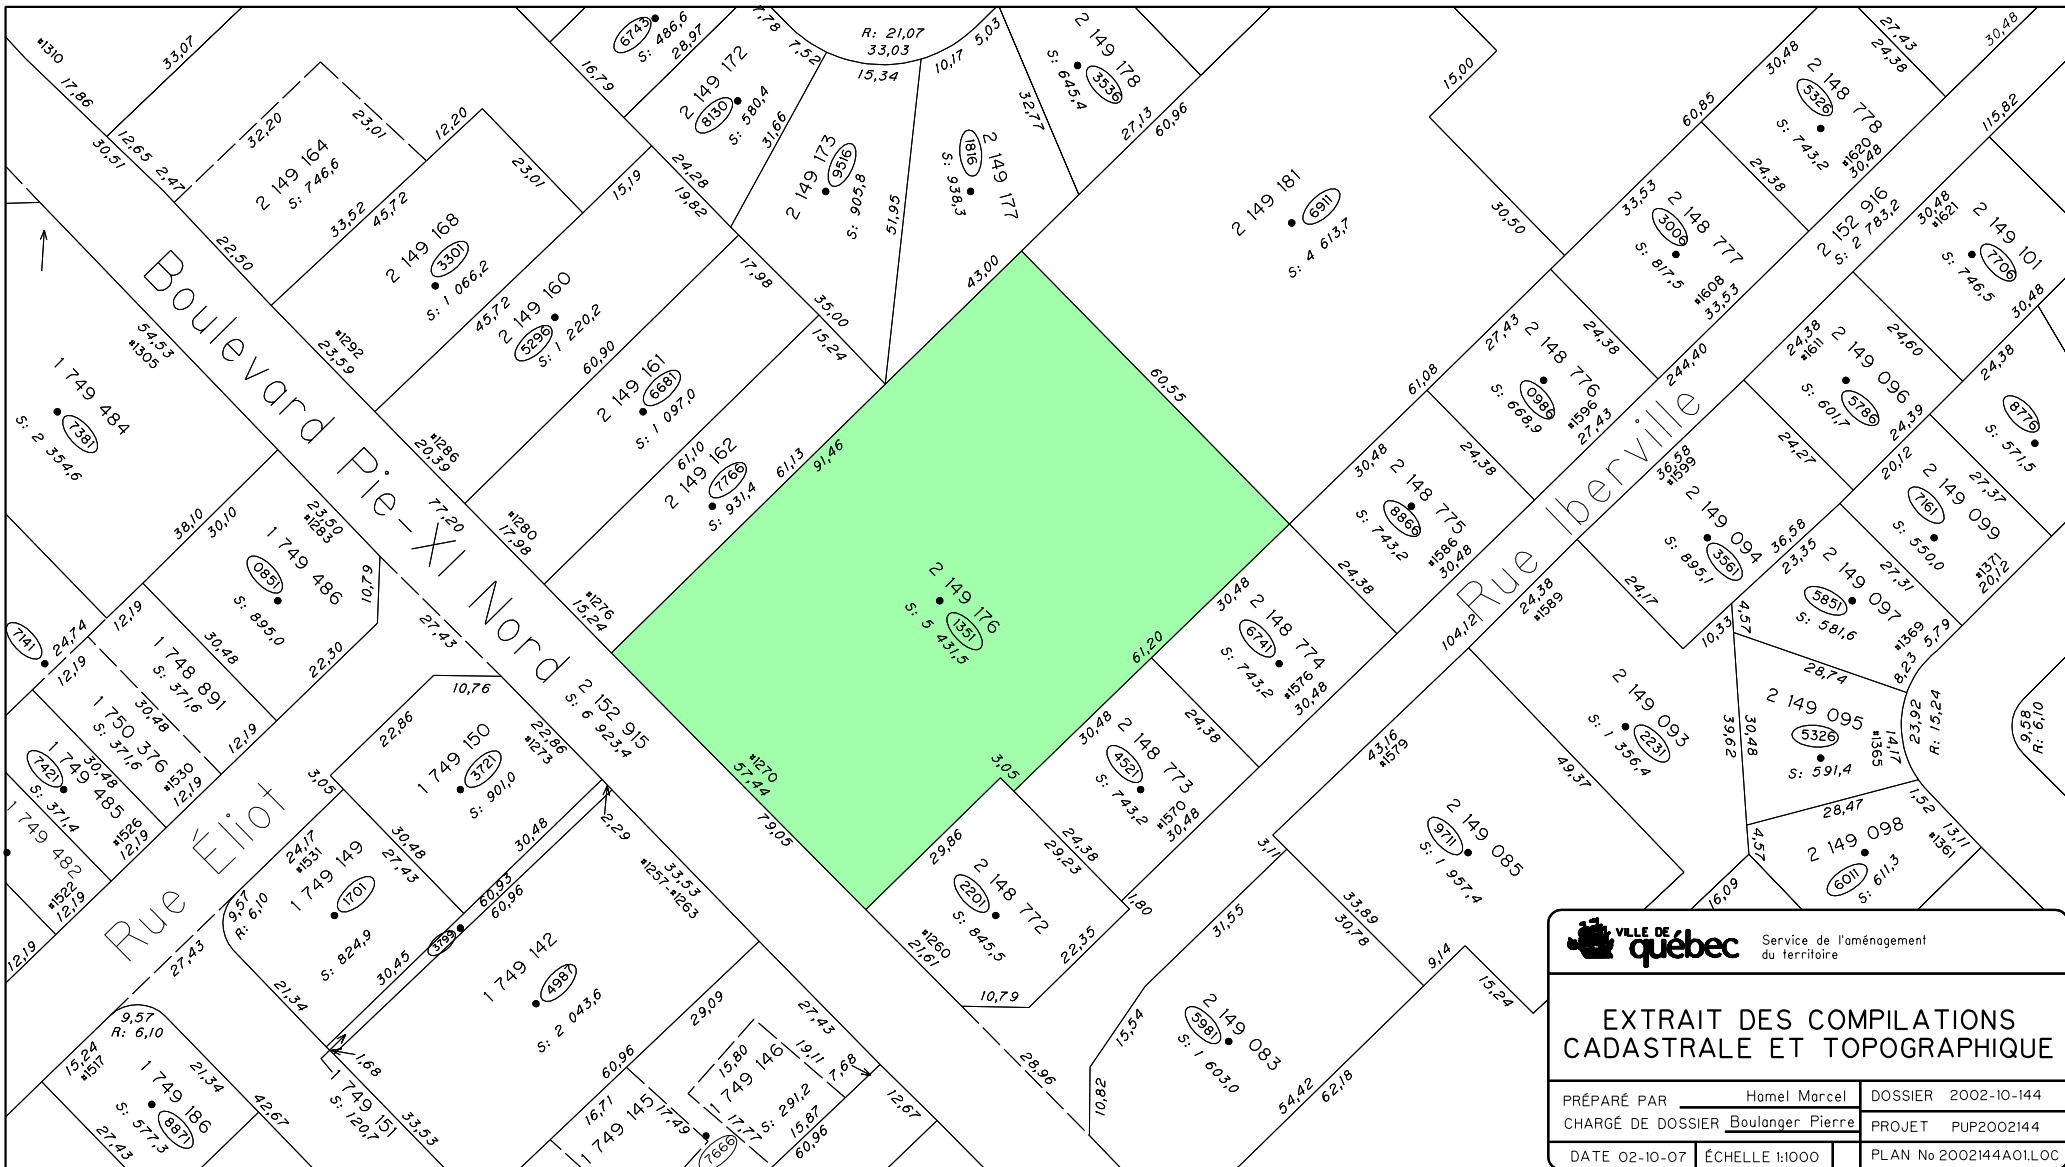

VILLE DE Québec Service de l'aménagement du territoire

EXTRAIT DES COMPILATIONS CADASTRALE ET TOPOGRAPHIQUE

PRÉPARÉ PAR	Homel Marcel	DOSSIER	2002-10-144
CHARGÉ DE DOSSIER	Boulangier Pierre	PROJET	PUP2002144
DATE	02-10-07	ÉCHELLE	1:1000
		PLAN	No 2002144A01LOC