




Programme de rénovation de façades dominant
sur une artère commerciale


SERVICE DU DÉVELOPPEMENT ÉCONOMIQUE
ET DES GRANDS PROJETS

— Limite du territoire du pôle commercial du chemin Sainte-Foy

Déc. 2020



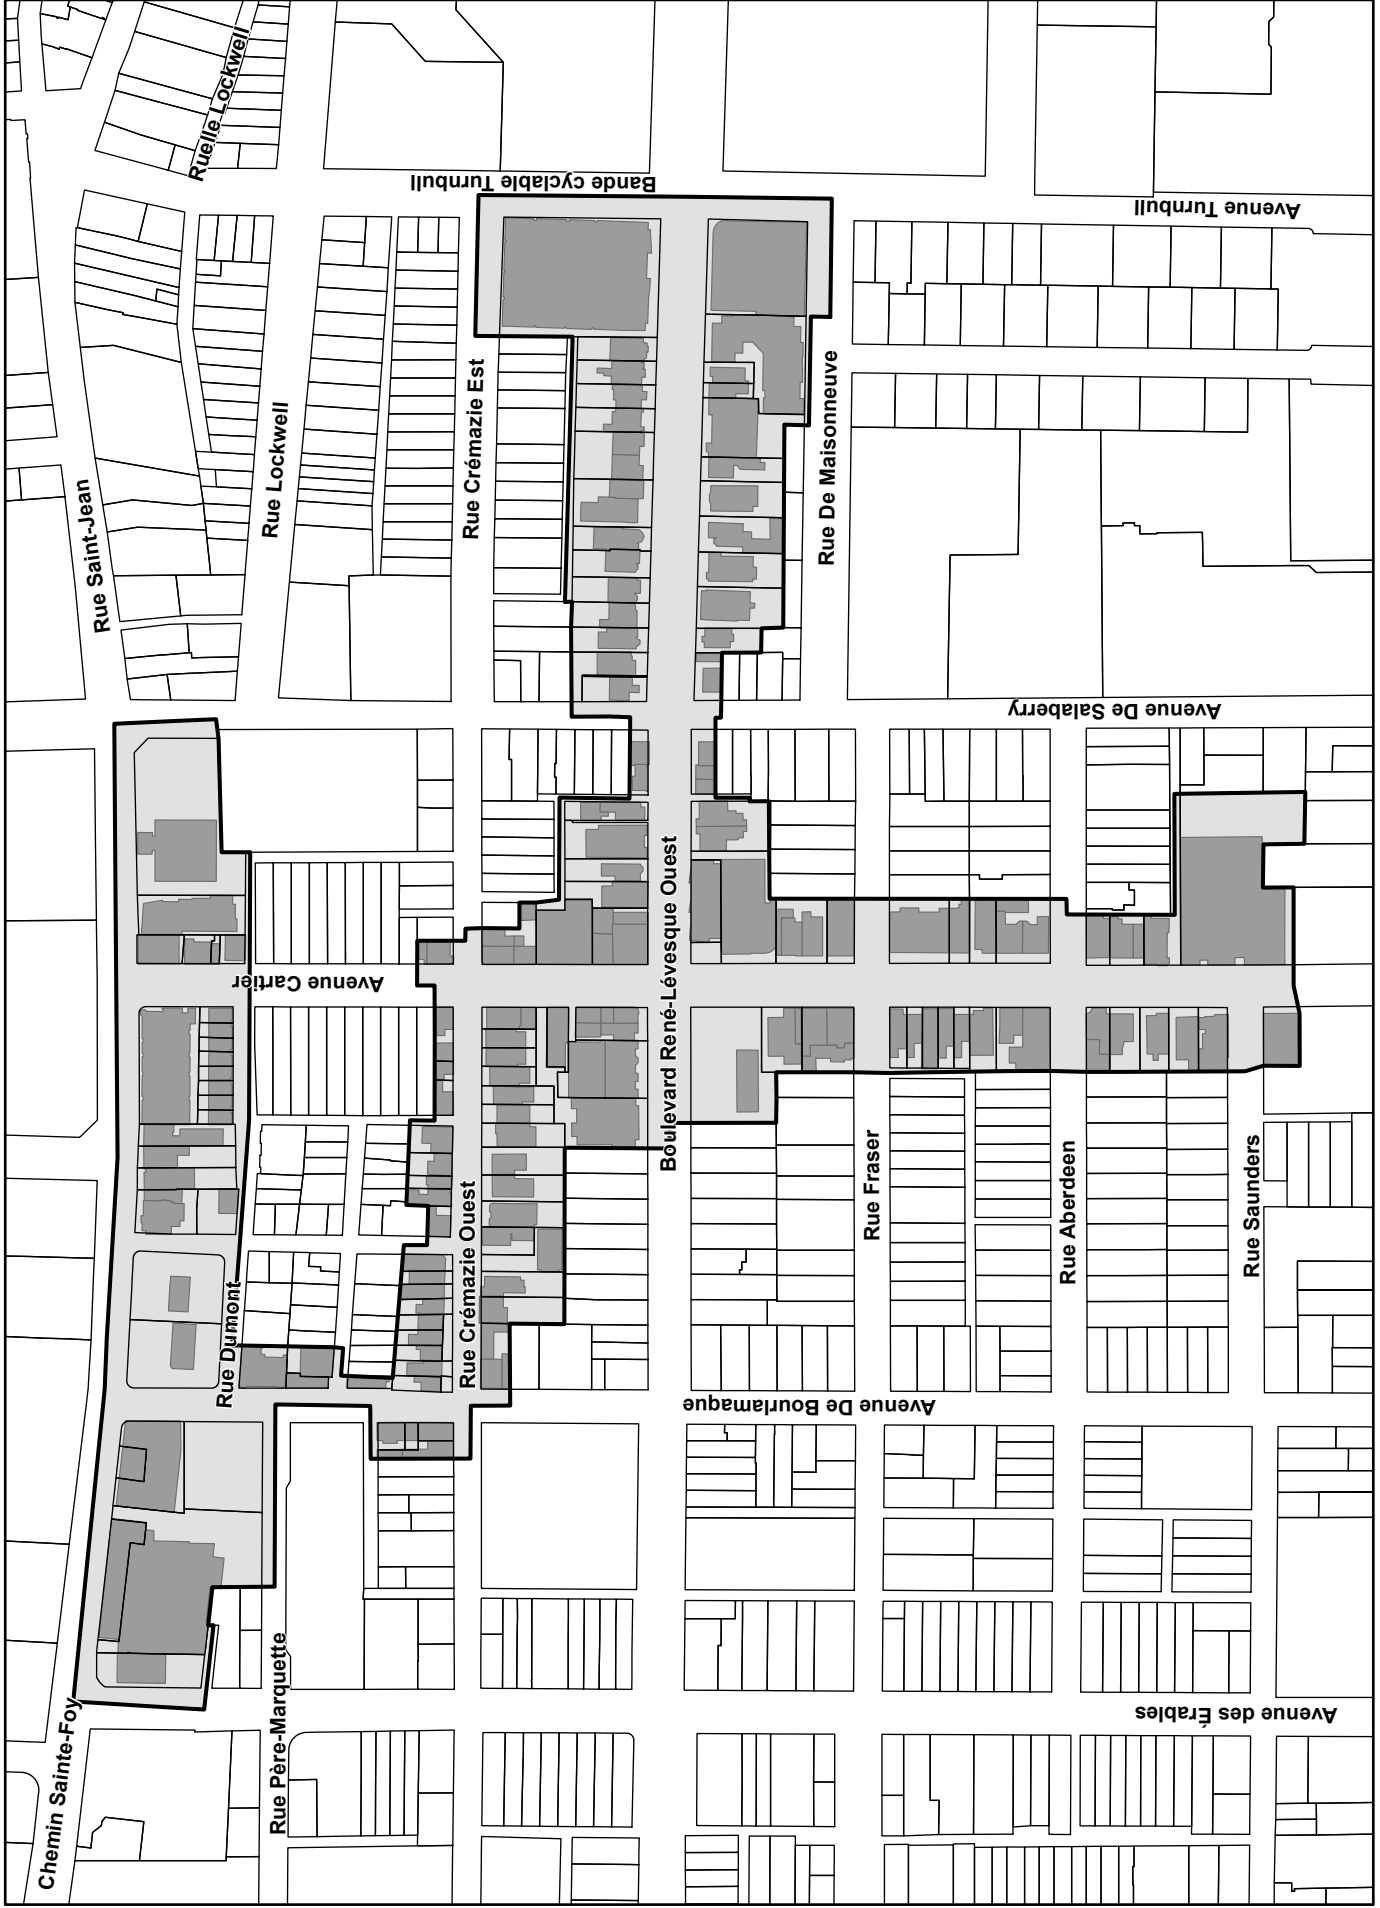

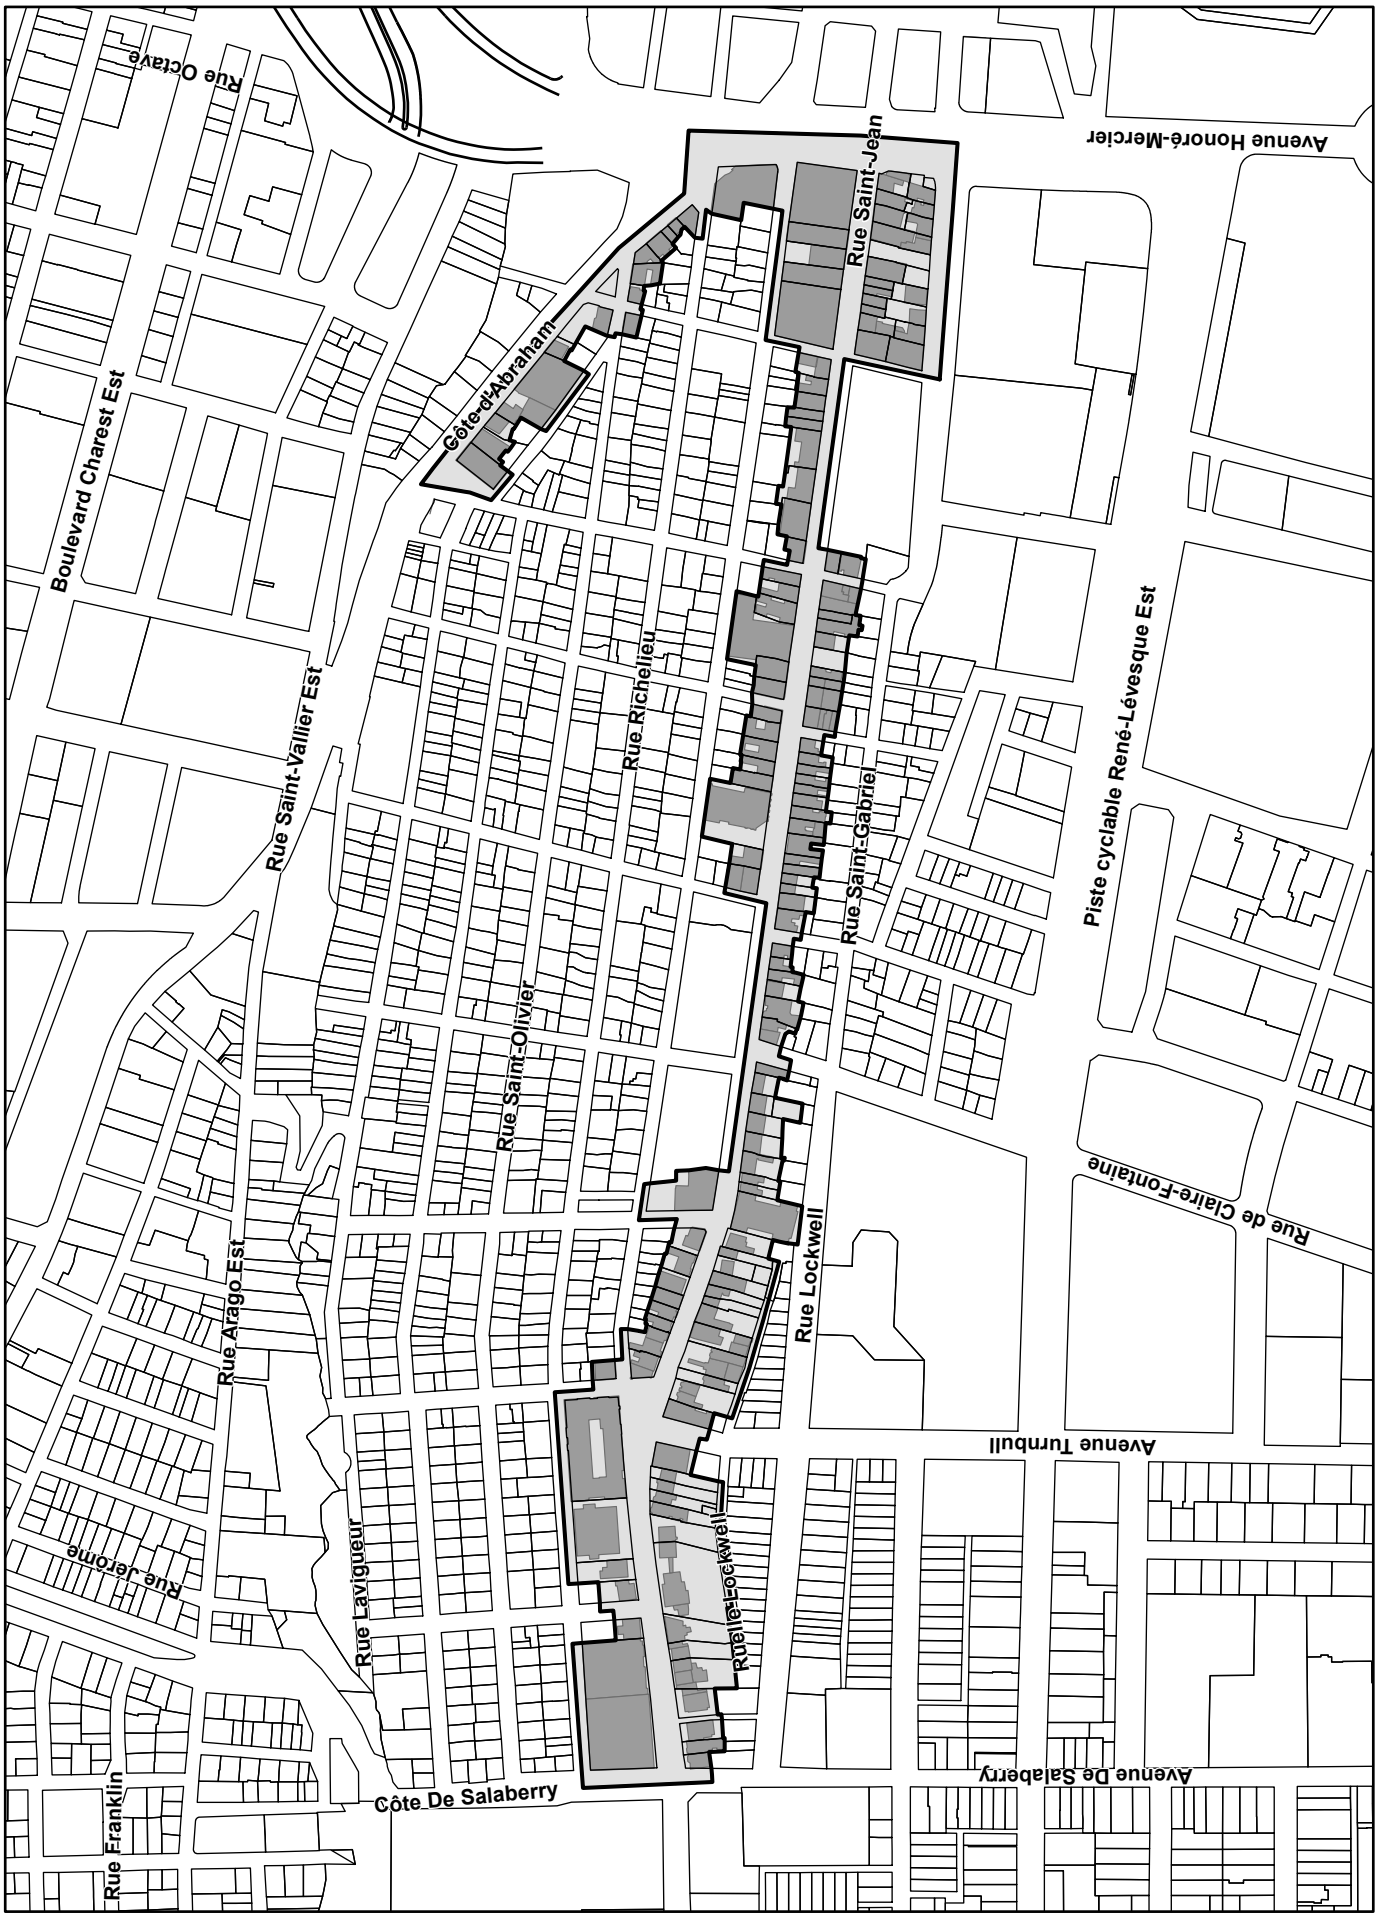

Programme de rénovation de façades donnant
sur une artère commerciale

SERVICE DU DÉVELOPPEMENT ÉCONOMIQUE
ET DES GRANDS PROJETS



— Limite du territoire du Faubourg Saint-Jean

Déc. 2020




Programme de rénovation de façades dominant
sur une artère commerciale

SERVICE DU DÉVELOPPEMENT ÉCONOMIQUE
ET DES GRANDS PROJETS

——— Limite du territoire du pôle commercial du quartier Saint-Roch

Déc. 2020



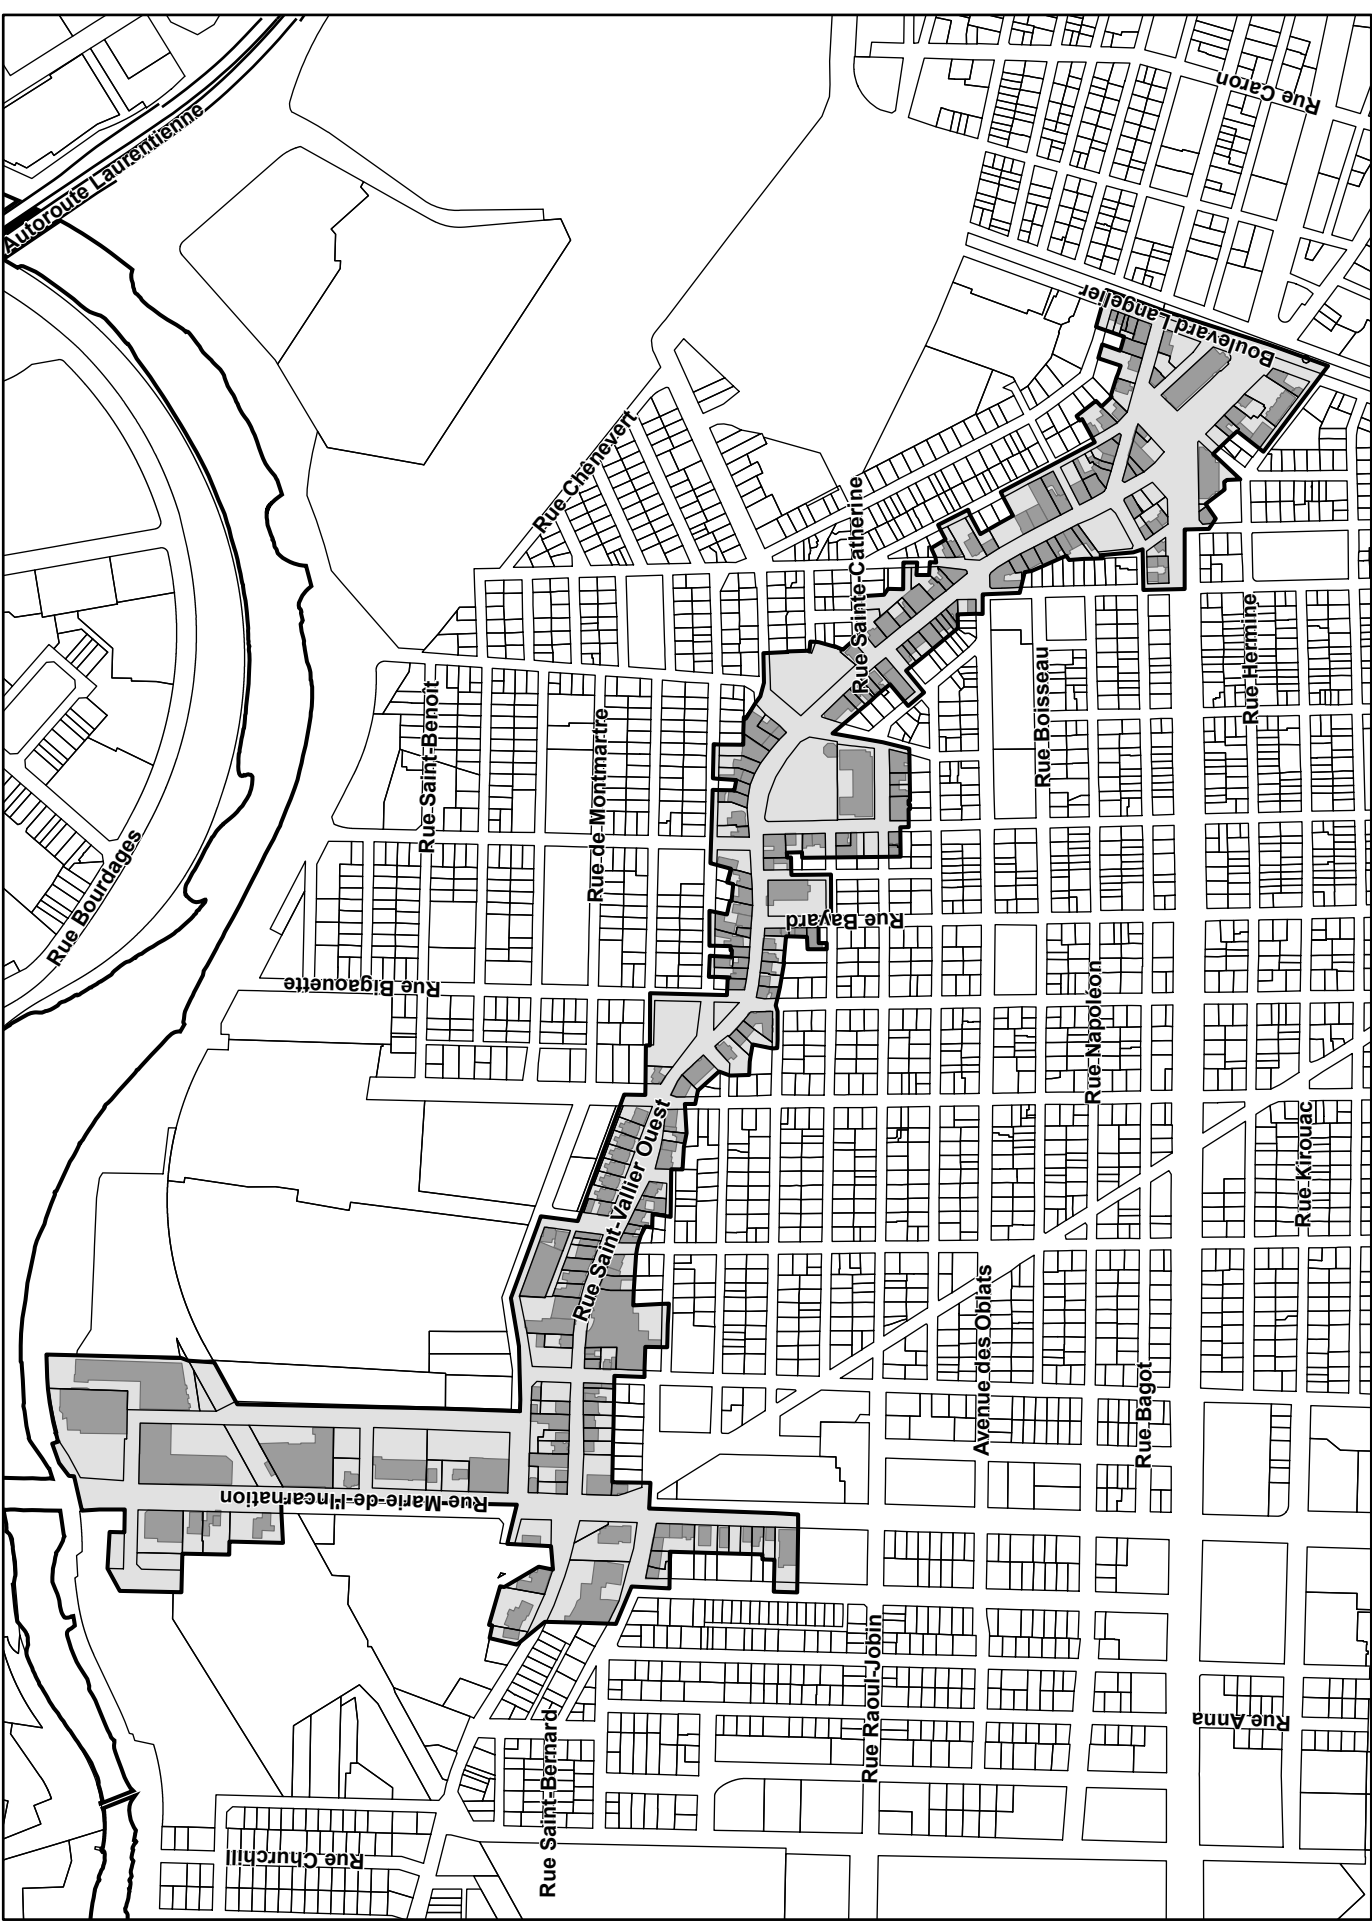


Programme de rénovation de façades donnant sur une artère commerciale

SERVICE DU DÉVELOPPEMENT ÉCONOMIQUE
ET DES GRANDS PROJETS



— Limite du territoire du pôle commercial de la rue Saint-Vallier Ouest

Déc. 2020

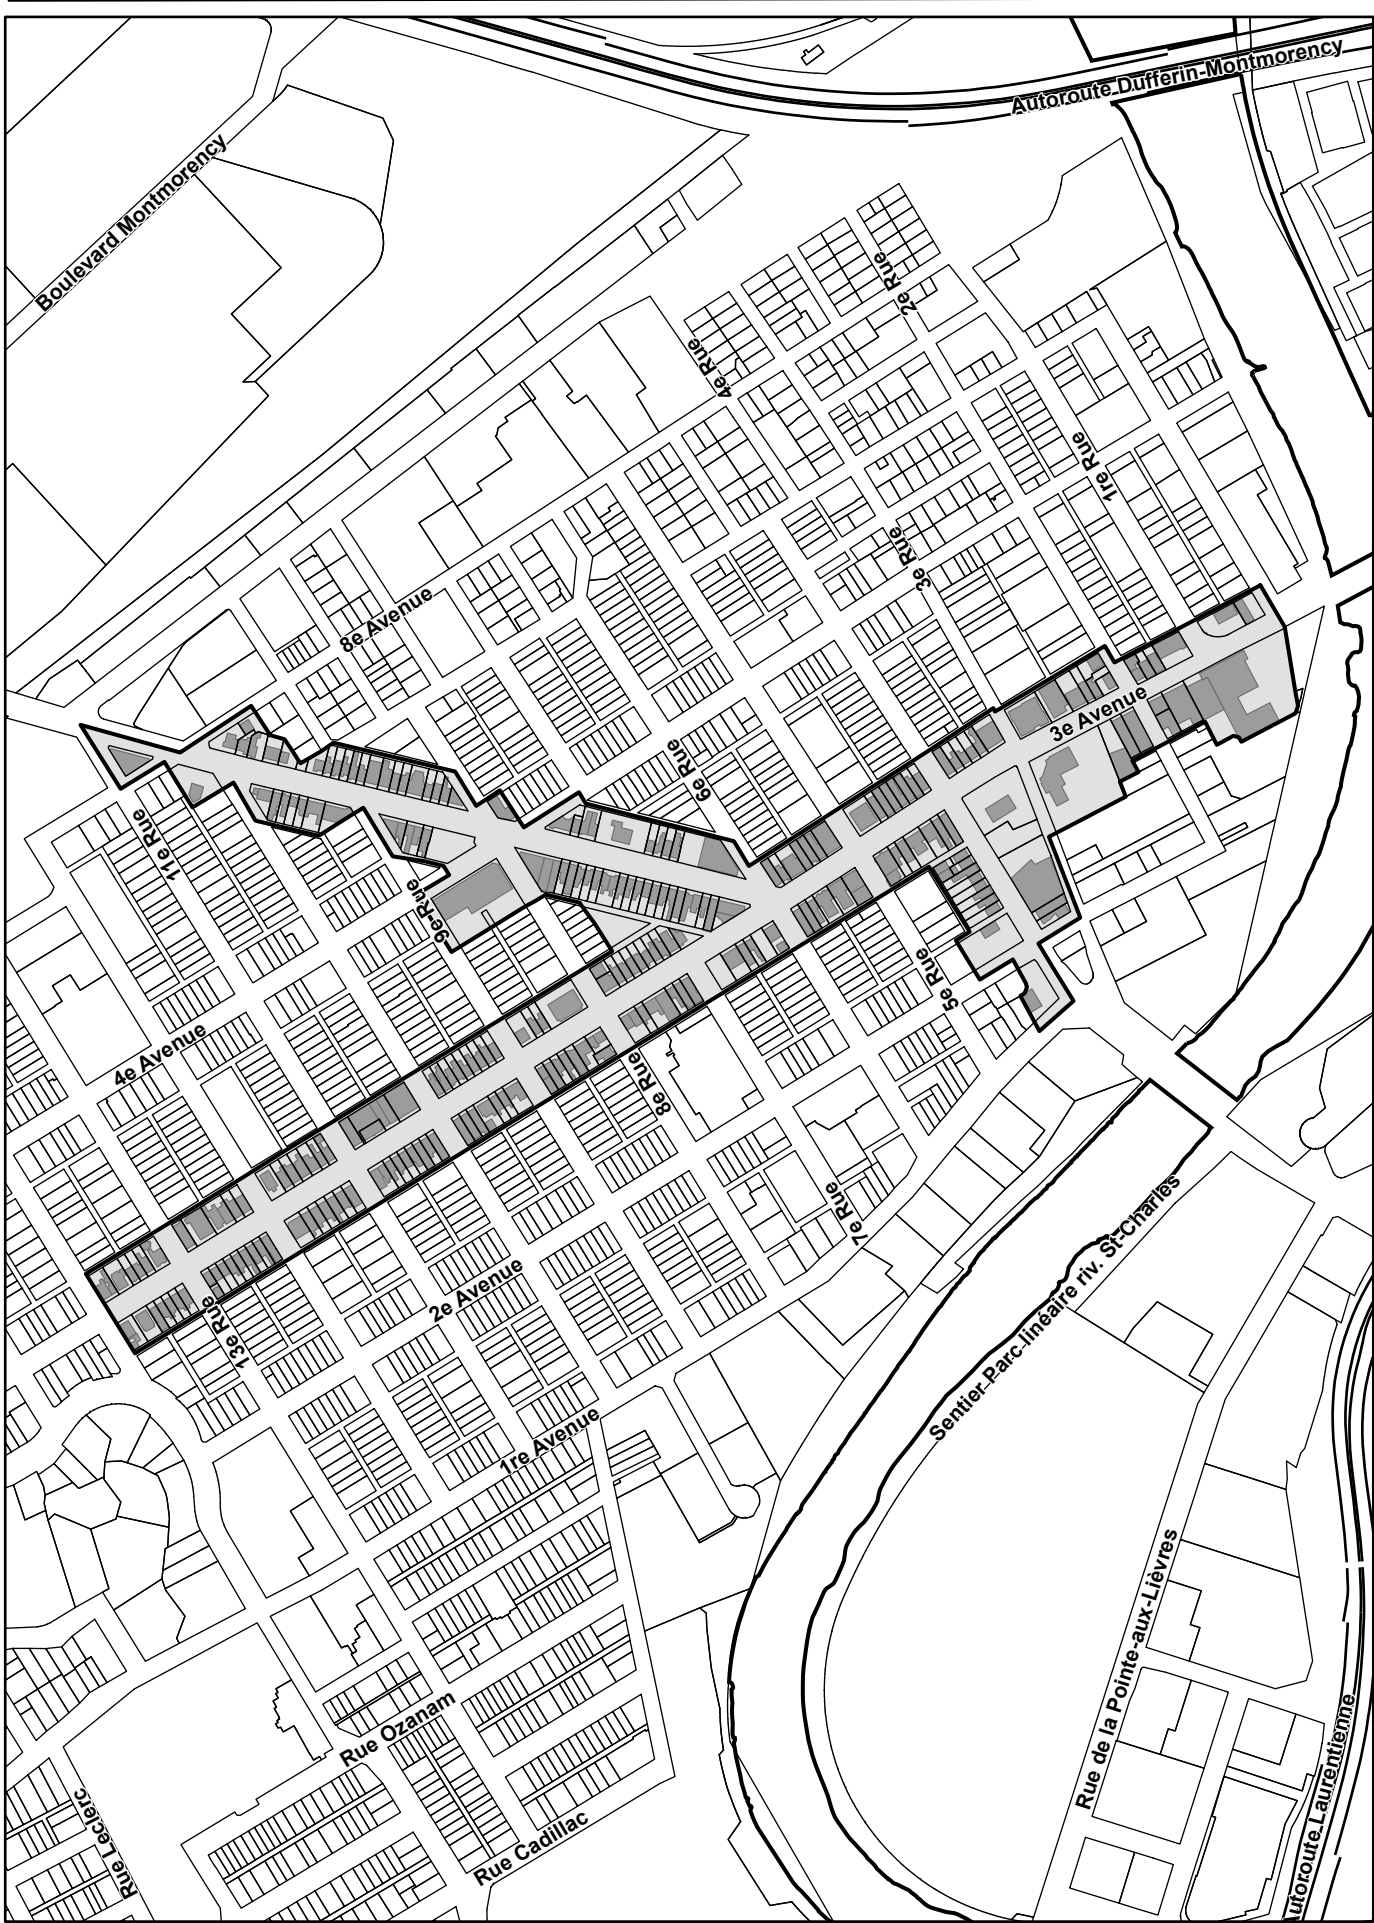

Programme de rénovation de façades donnant sur une artère commerciale

SERVICE DU DÉVELOPPEMENT ÉCONOMIQUE
ET DES GRANDS PROJETS



Limite du territoire du pôle commercial de la 3e Avenue et du chemin de la Canardière

Déc. 2020




Programme de rénovation de façades donnant
sur une artère commerciale


SERVICE DU DÉVELOPPEMENT ÉCONOMIQUE
ET DES GRANDS PROJETS

— Limite du territoire du pôle commercial de la 1ère Avenue

Déc. 2020



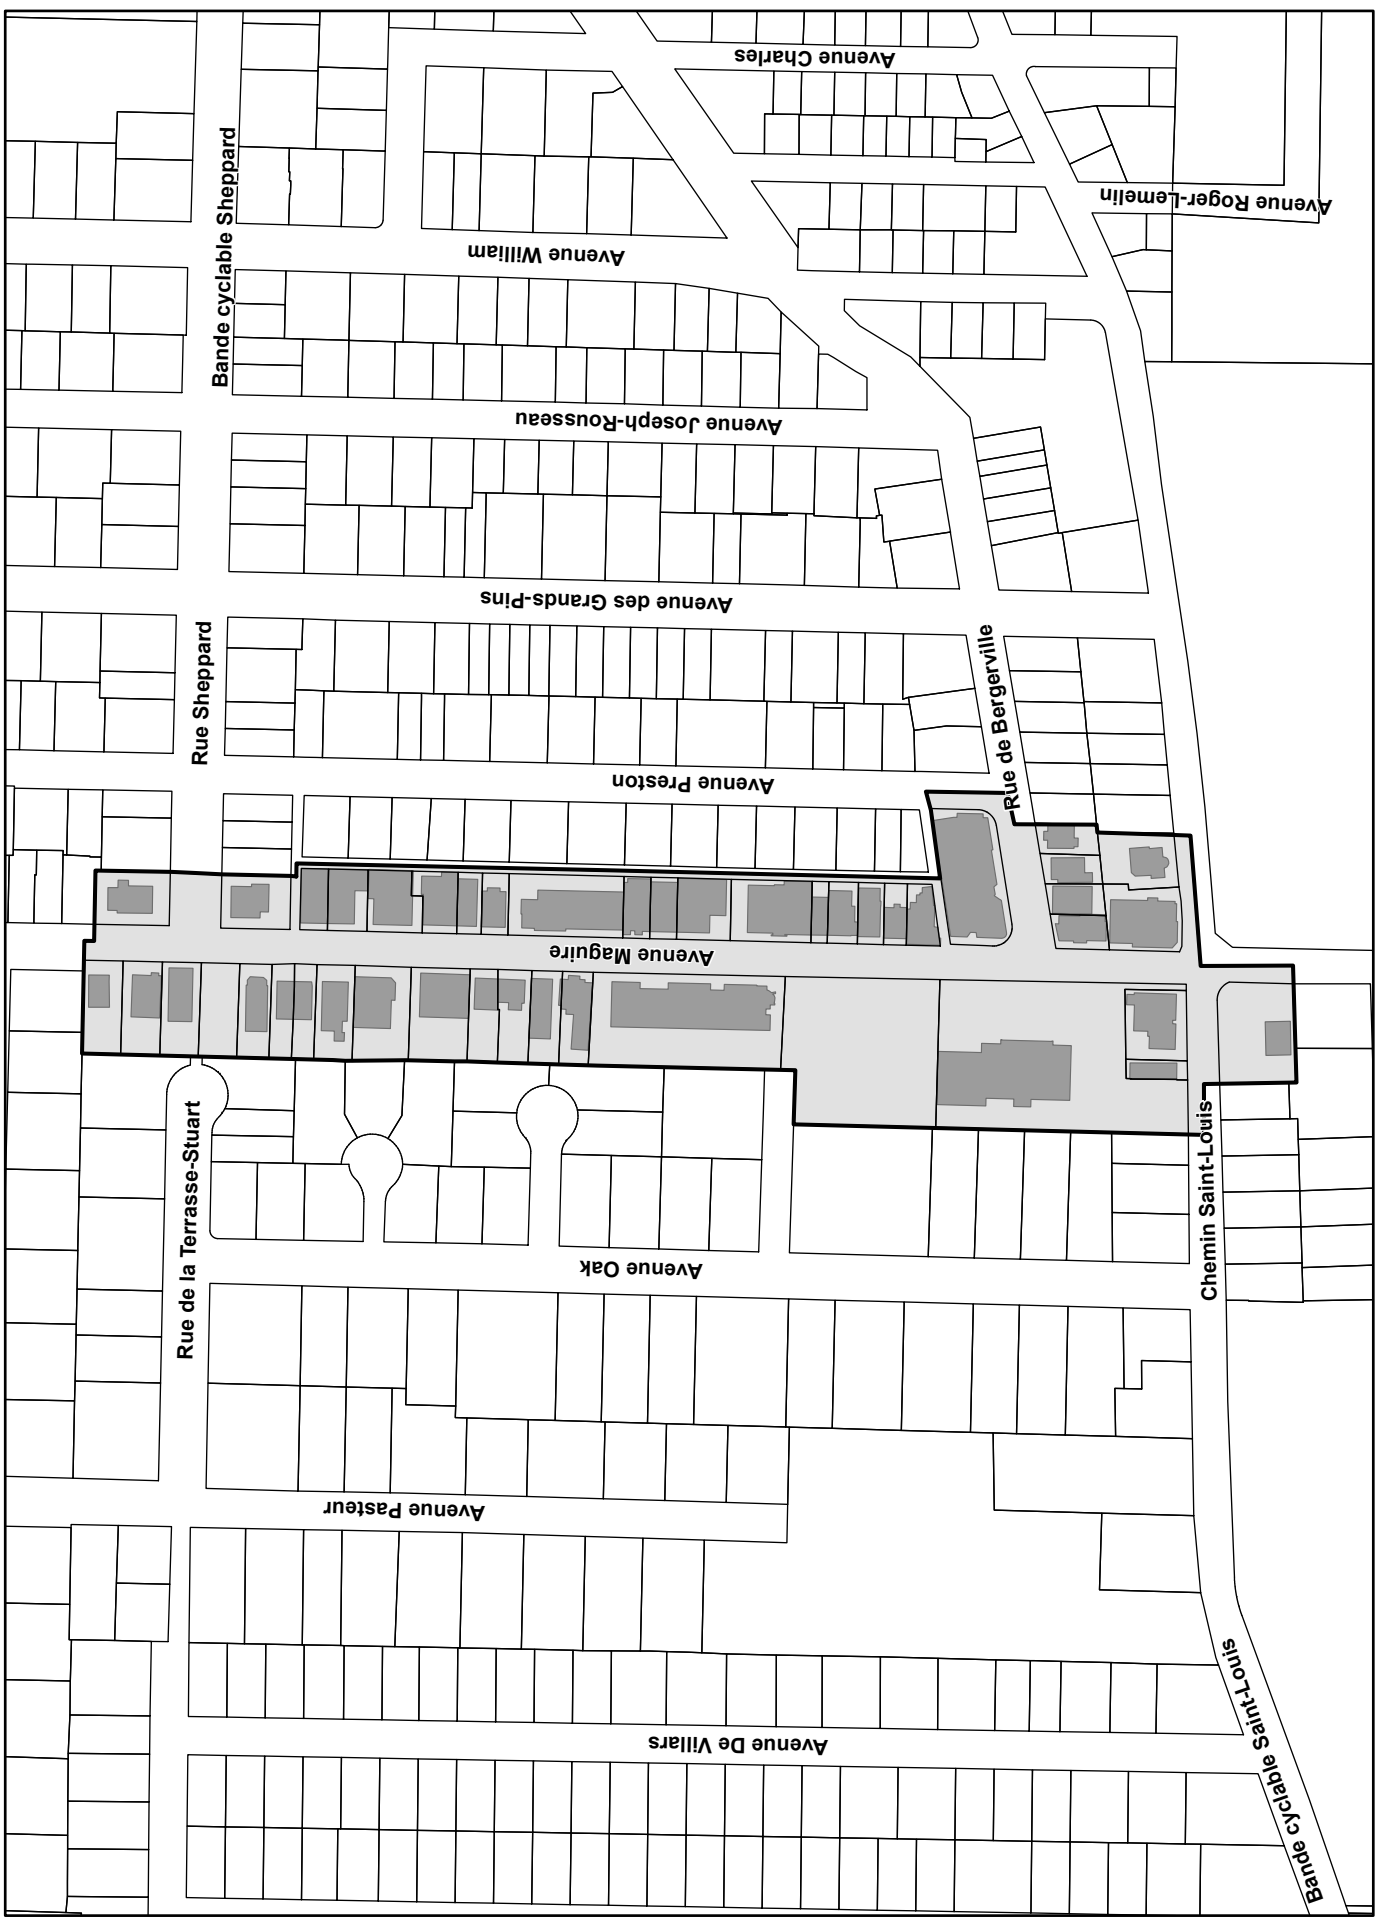

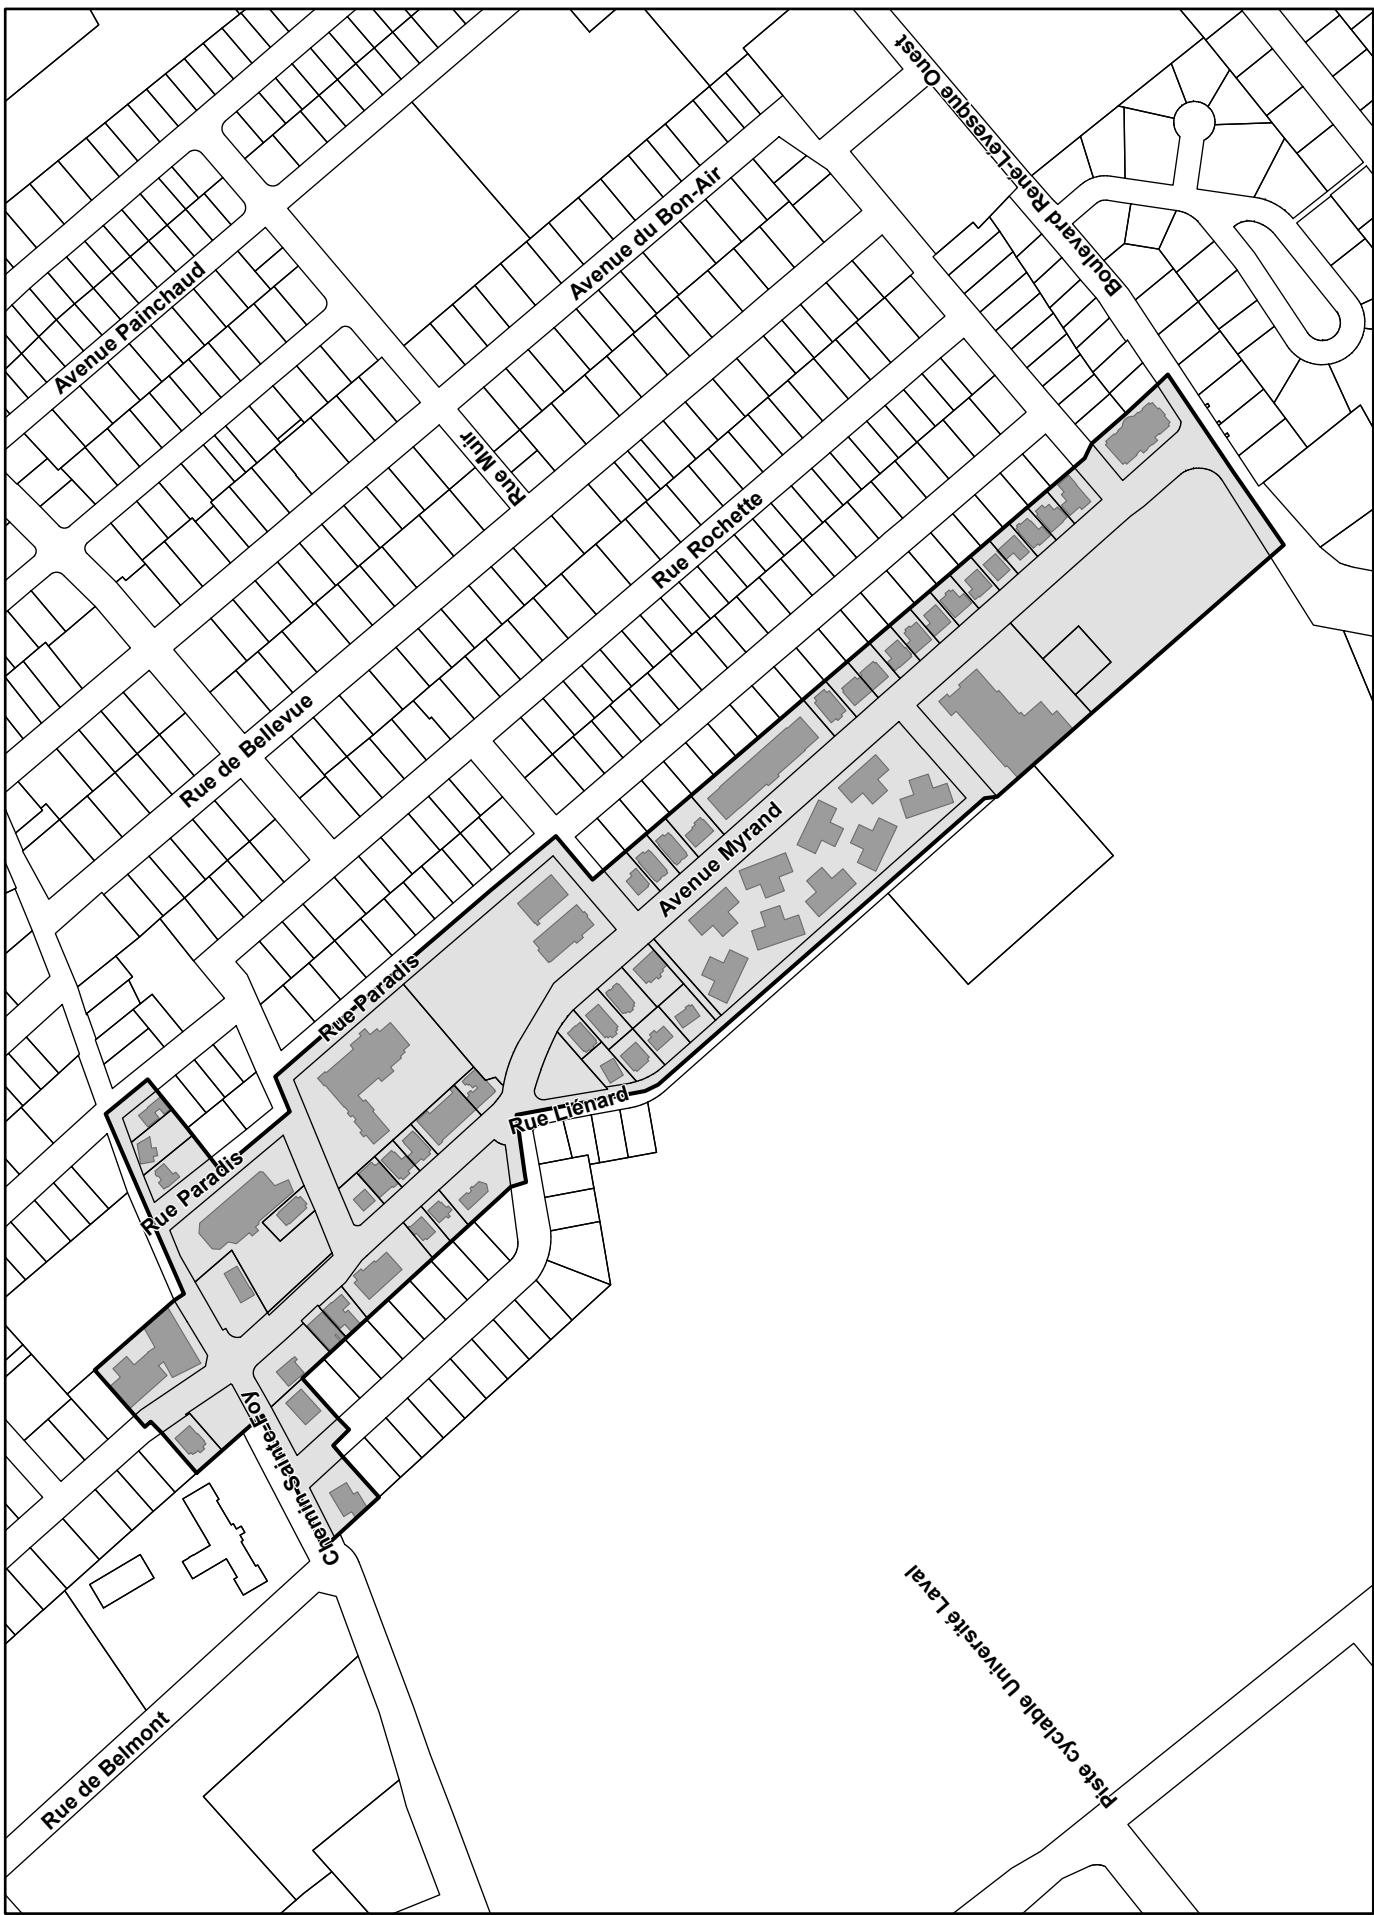

Programme de rénovation de façades donnant sur une artère commerciale

SERVICE DU DÉVELOPPEMENT ÉCONOMIQUE ET DES GRANDS PROJETS



Limite du territoire du pôle commercial de l'avenue Myrand

Déc. 2020




Programme de rénovation de façades donnant sur une artère commerciale

SERVICE DU DÉVELOPPEMENT ÉCONOMIQUE
ET DES GRANDS PROJETS



— Limite du territoire du pôle commercial de la route de l'Église

Déc. 2020

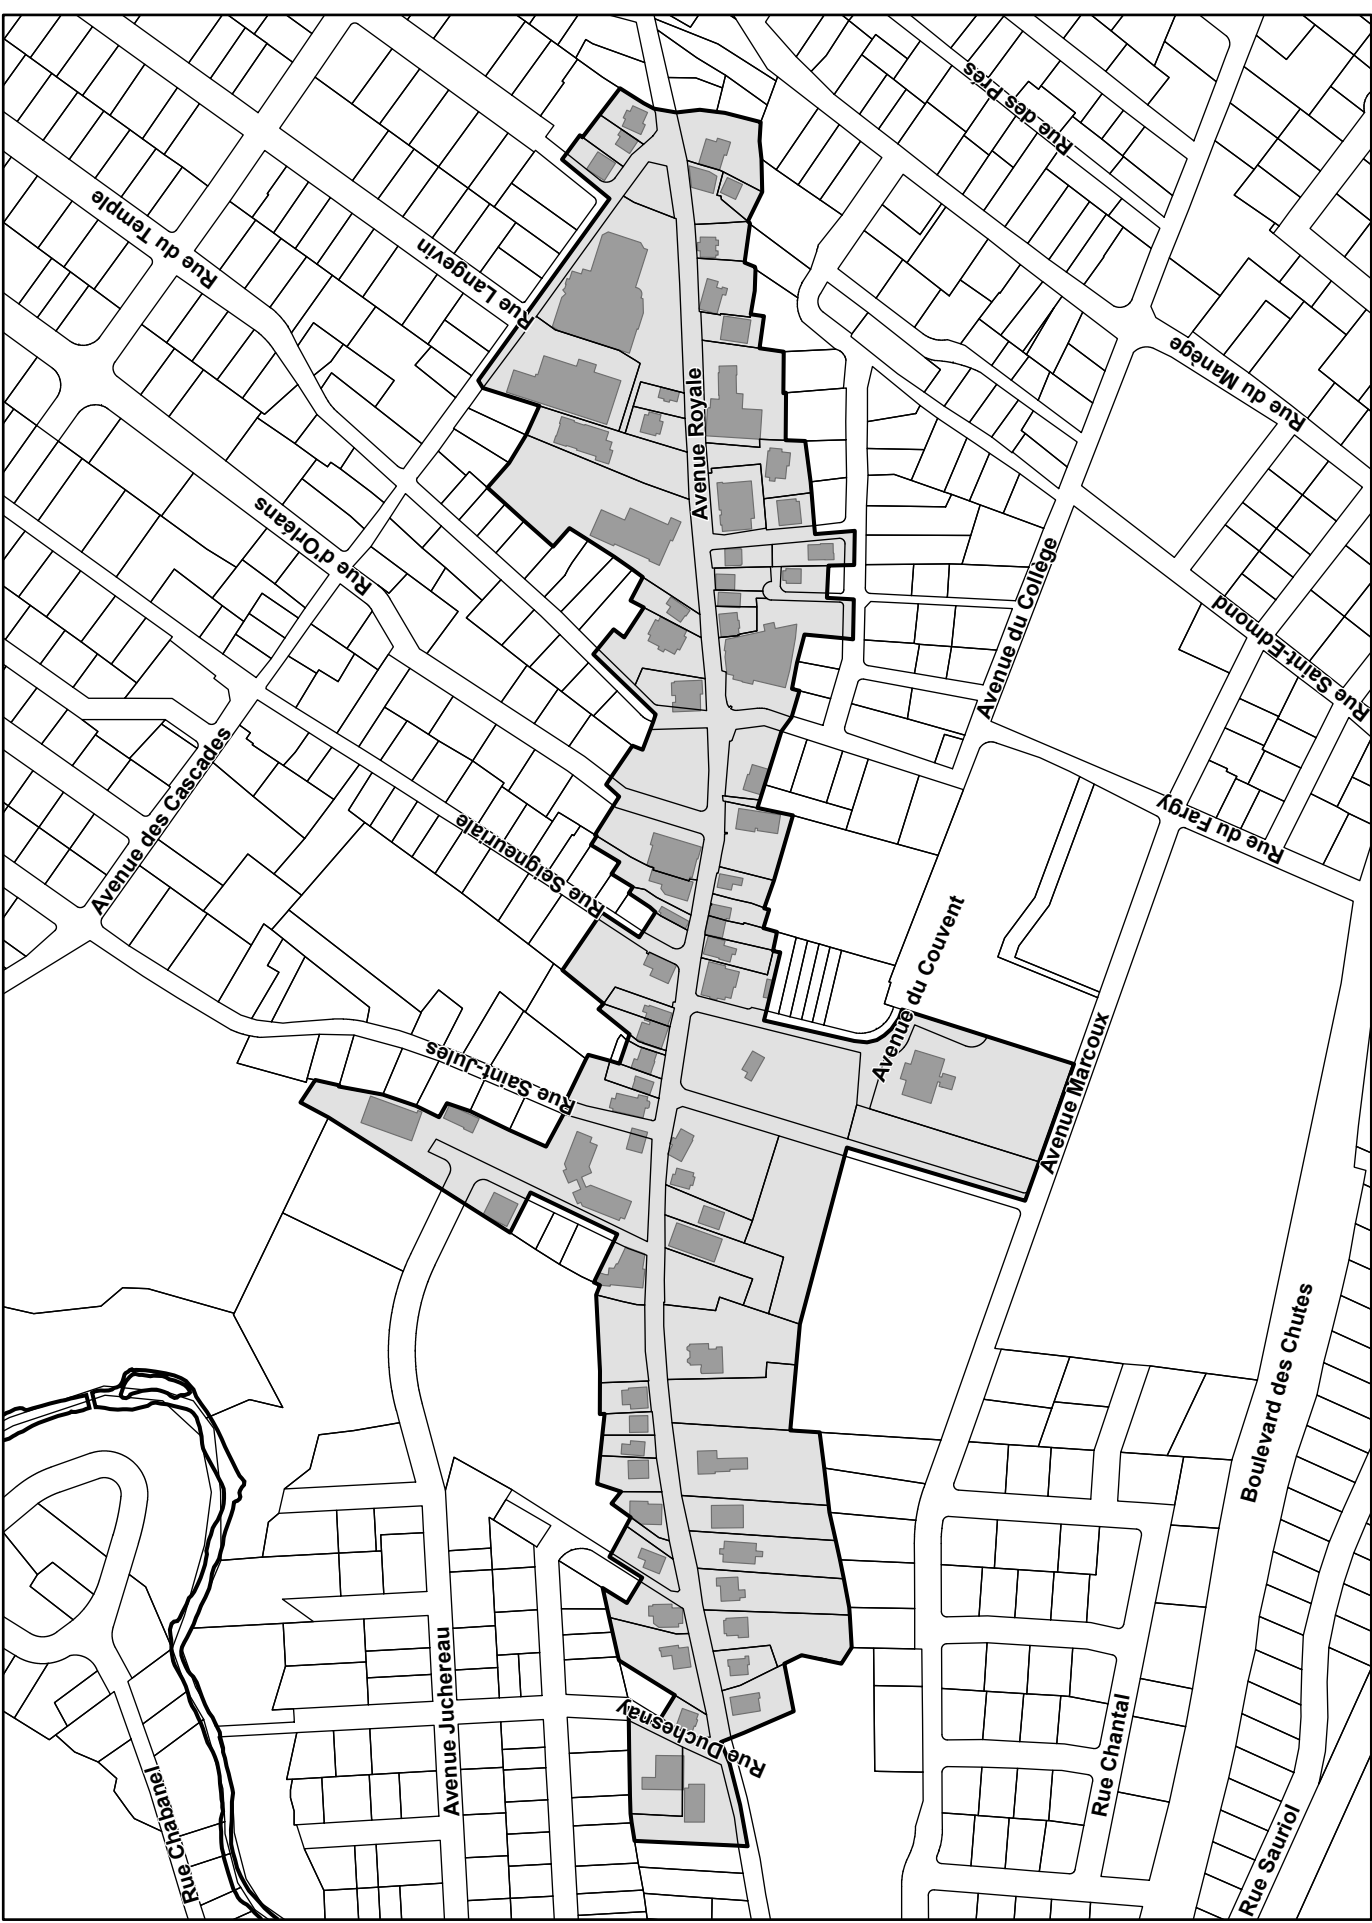

Programme de rénovation de façades donnant sur une artère commerciale

SERVICE DU DÉVELOPPEMENT ÉCONOMIQUE
ET DES GRANDS PROJETS

— Limite du territoire du pôle commercial de l'avenue Royale



Déc. 2020



Programme de rénovation de façades donnant
sur une artère commerciale

SERVICE DU DÉVELOPPEMENT ÉCONOMIQUE
ET DES GRANDS PROJETS

— Limite du territoire du pôle commercial de la rue Racine

Déc. 2020

