


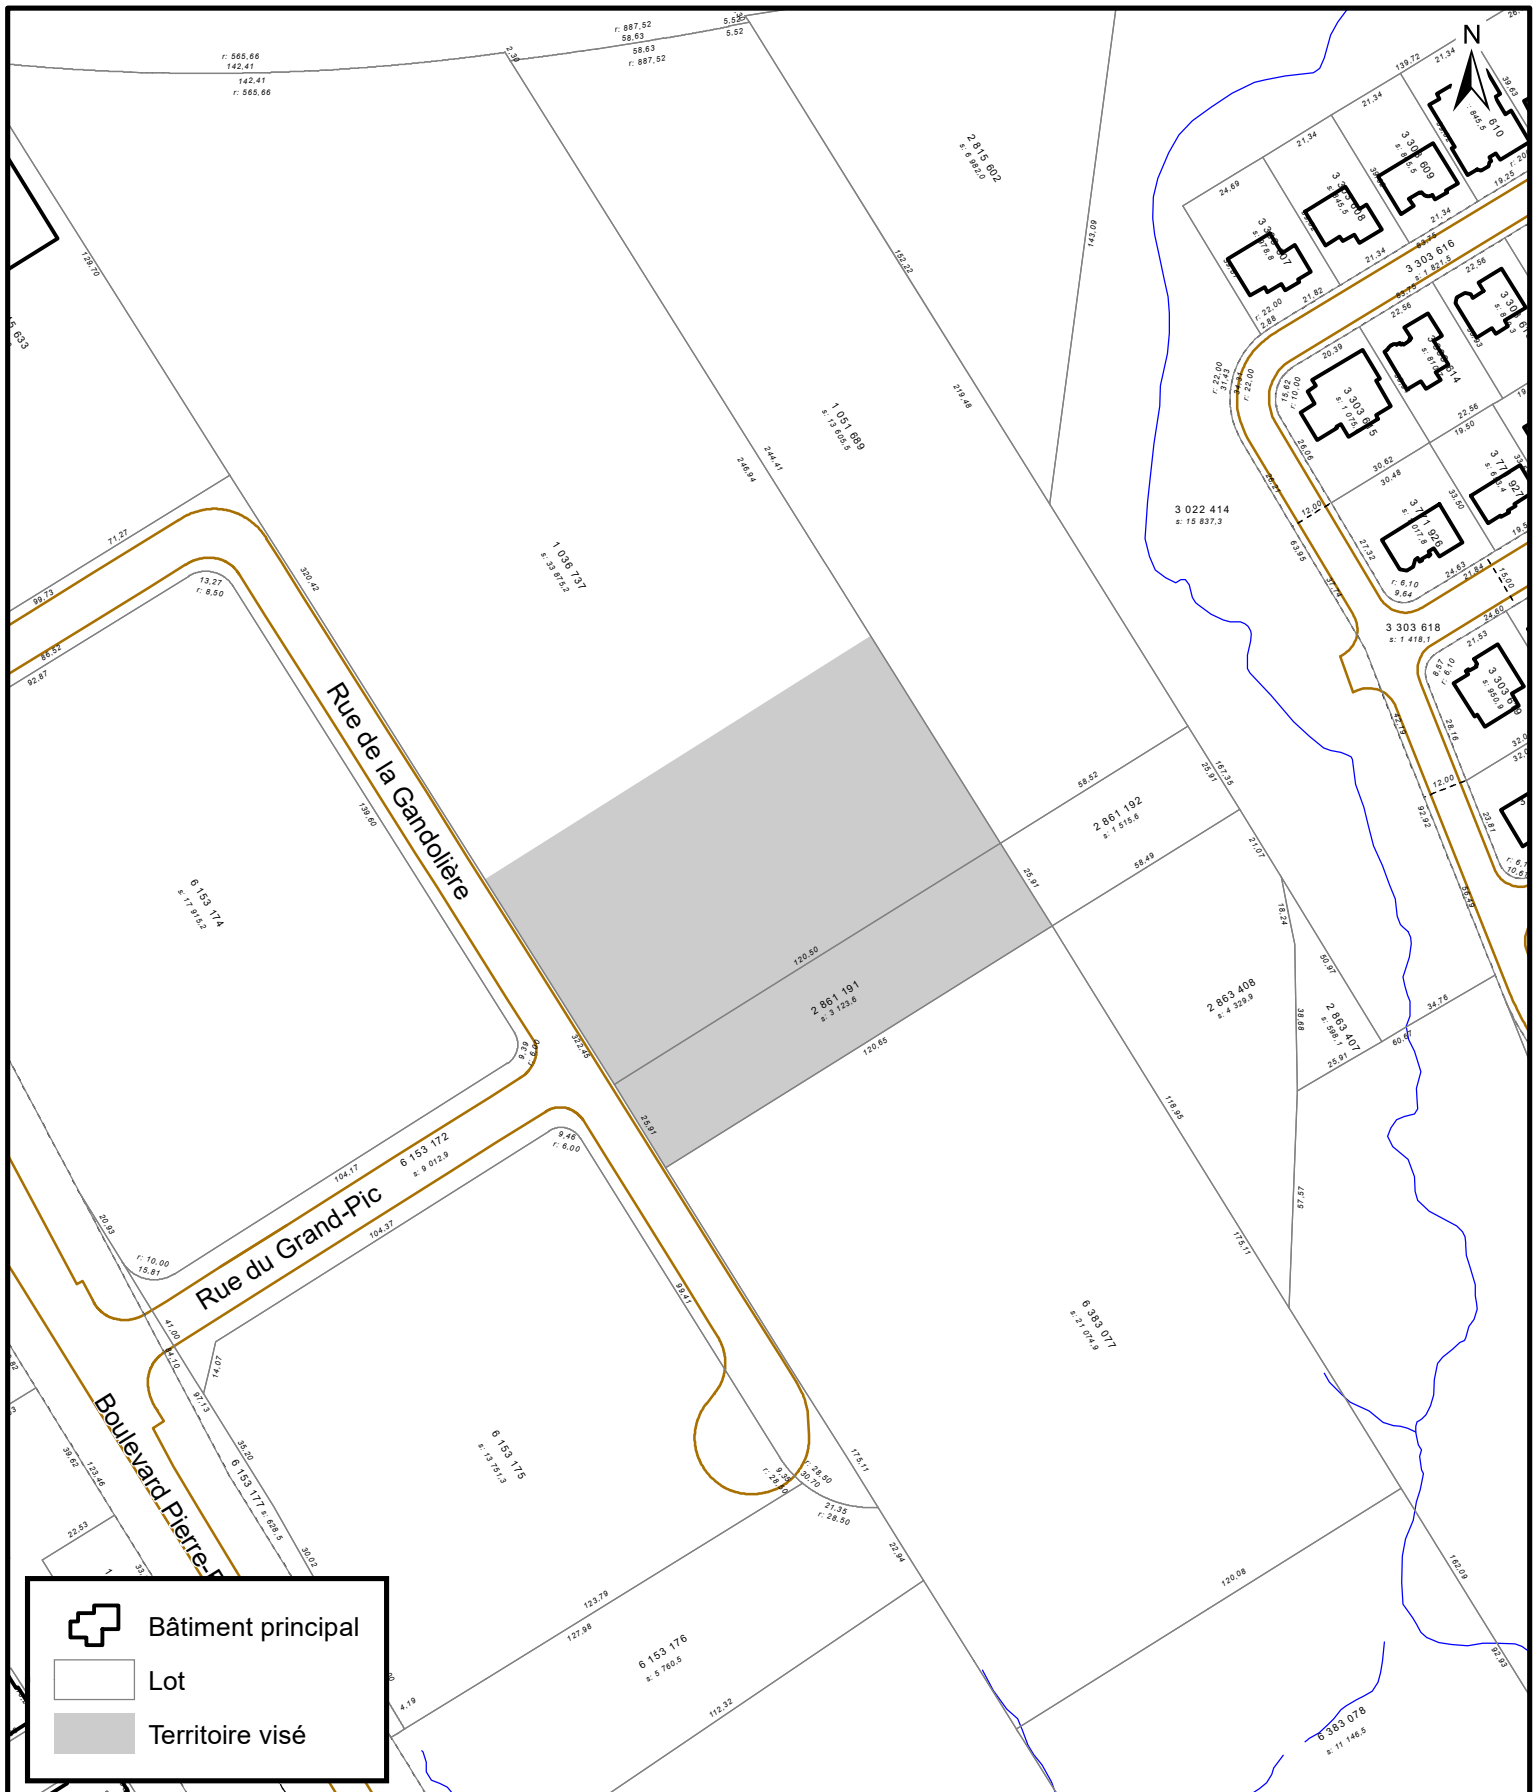

Bâtiment principal

Lot

Territoire visé



SERVICE DE LA PLANIFICATION
DE L'AMÉNAGEMENT ET
DE L'ENVIRONNEMENT

EXTRAIT DES COMPILATIONS CADASTRALE ET TOPOGRAPHIQUE

Date du plan : 2020-12-16
No du règlement : R.V.Q 2942
Préparé par : S.R.

No du plan : RVQ2942A01
Échelle : 1:2 000