


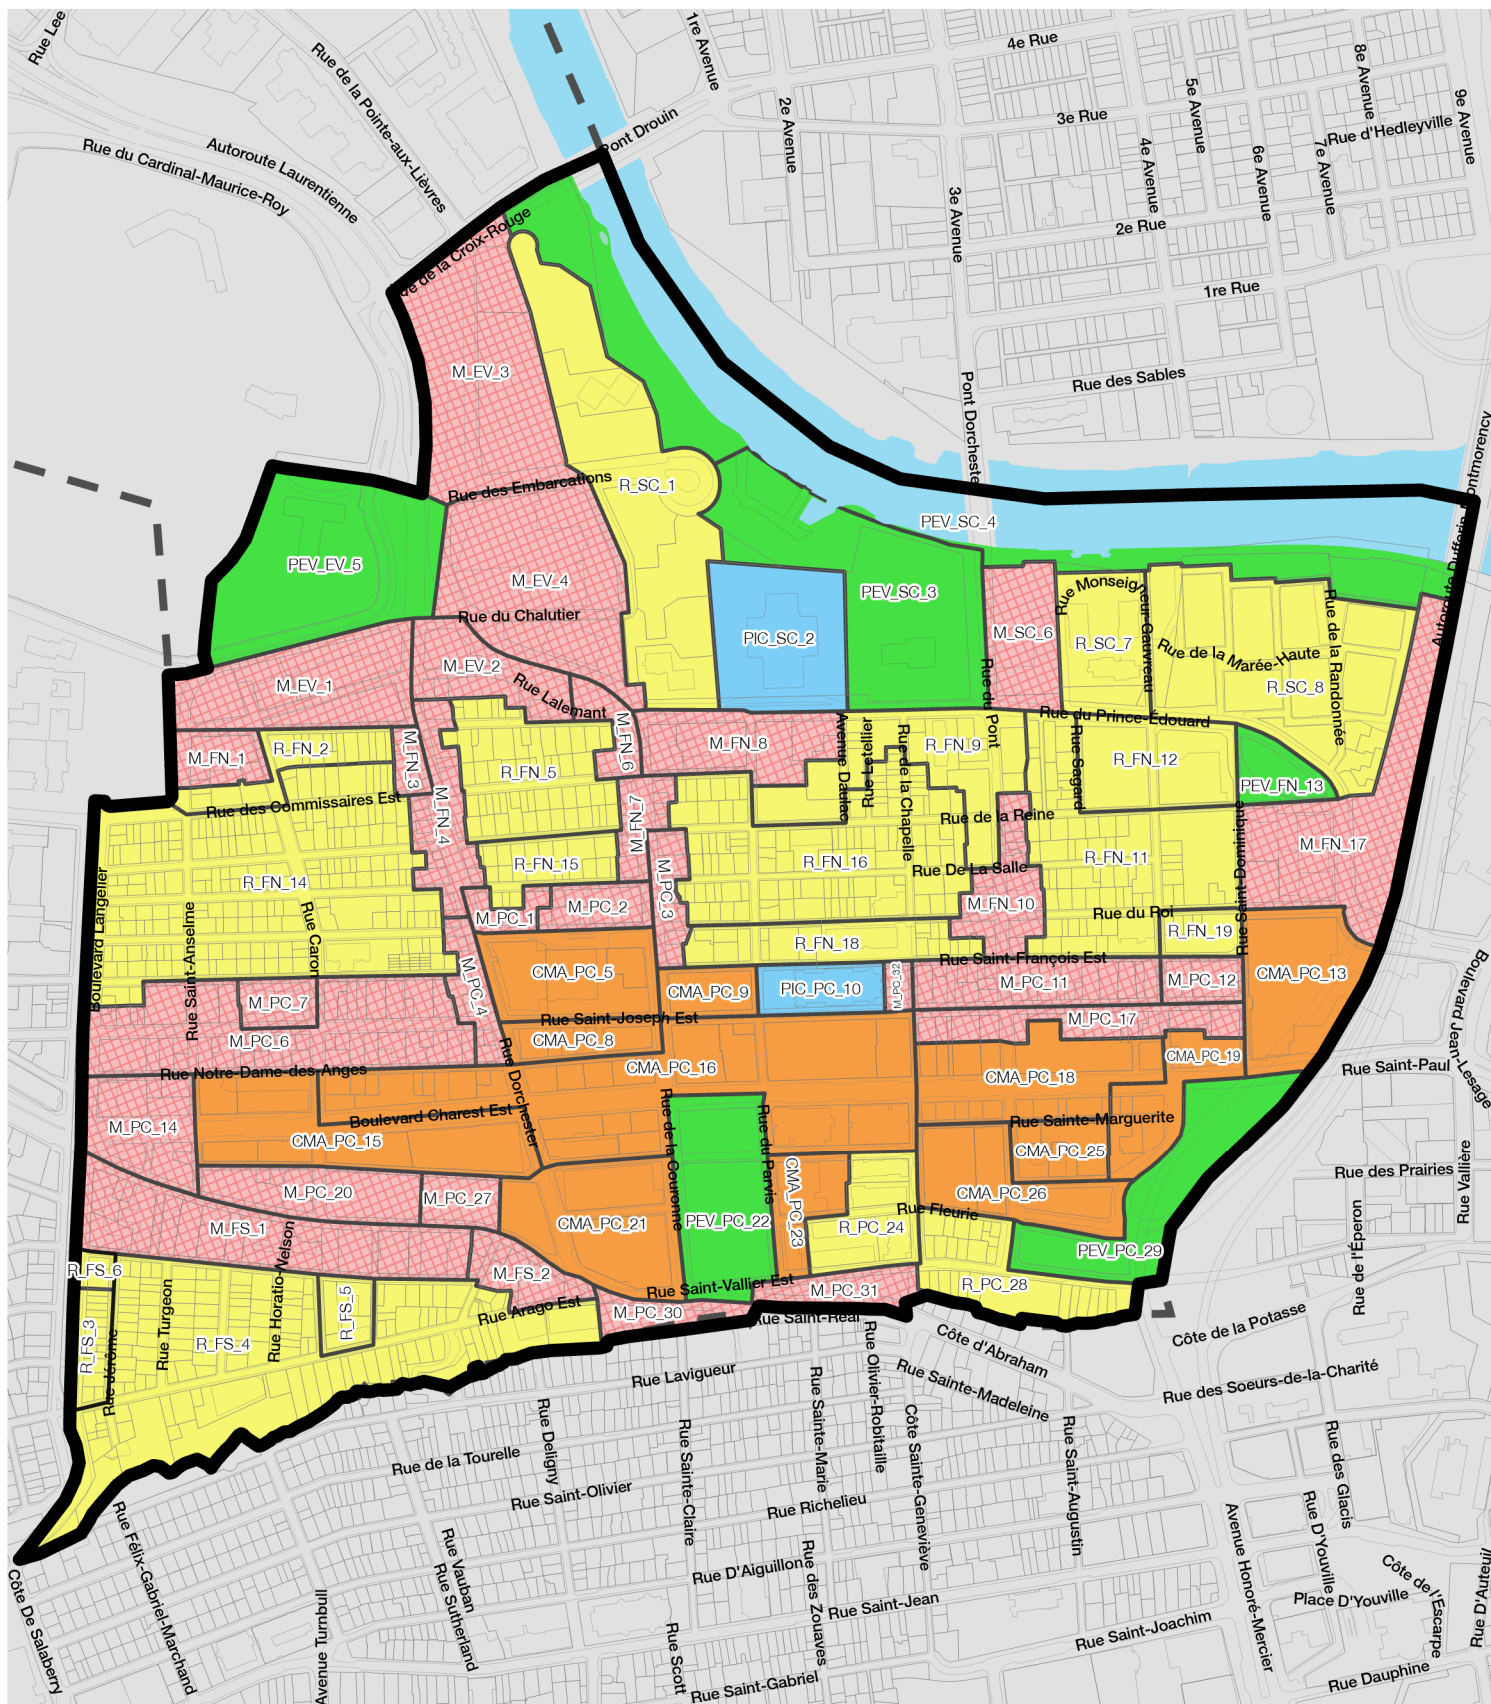

PLAN DES AFFECTATIONS DÉTAILLÉES

- Centre majeur d'activité
- Résidentielle
- Mixte
- Publique, institutionnelle et communautaire
- Récréation, parc et espace vert
- Limite du PPU du secteur sud du centre-ville du centre-ville Saint-Roch