PLACE FLEUR DE LYS - AMENAGEMENT DU PARC

Quebec, Quebec

MESURES DE SÉCURITÉ

Échelle : N/A

Permis - Inspection
2021-04-29-034
C. Bilodeau 2021-06-03

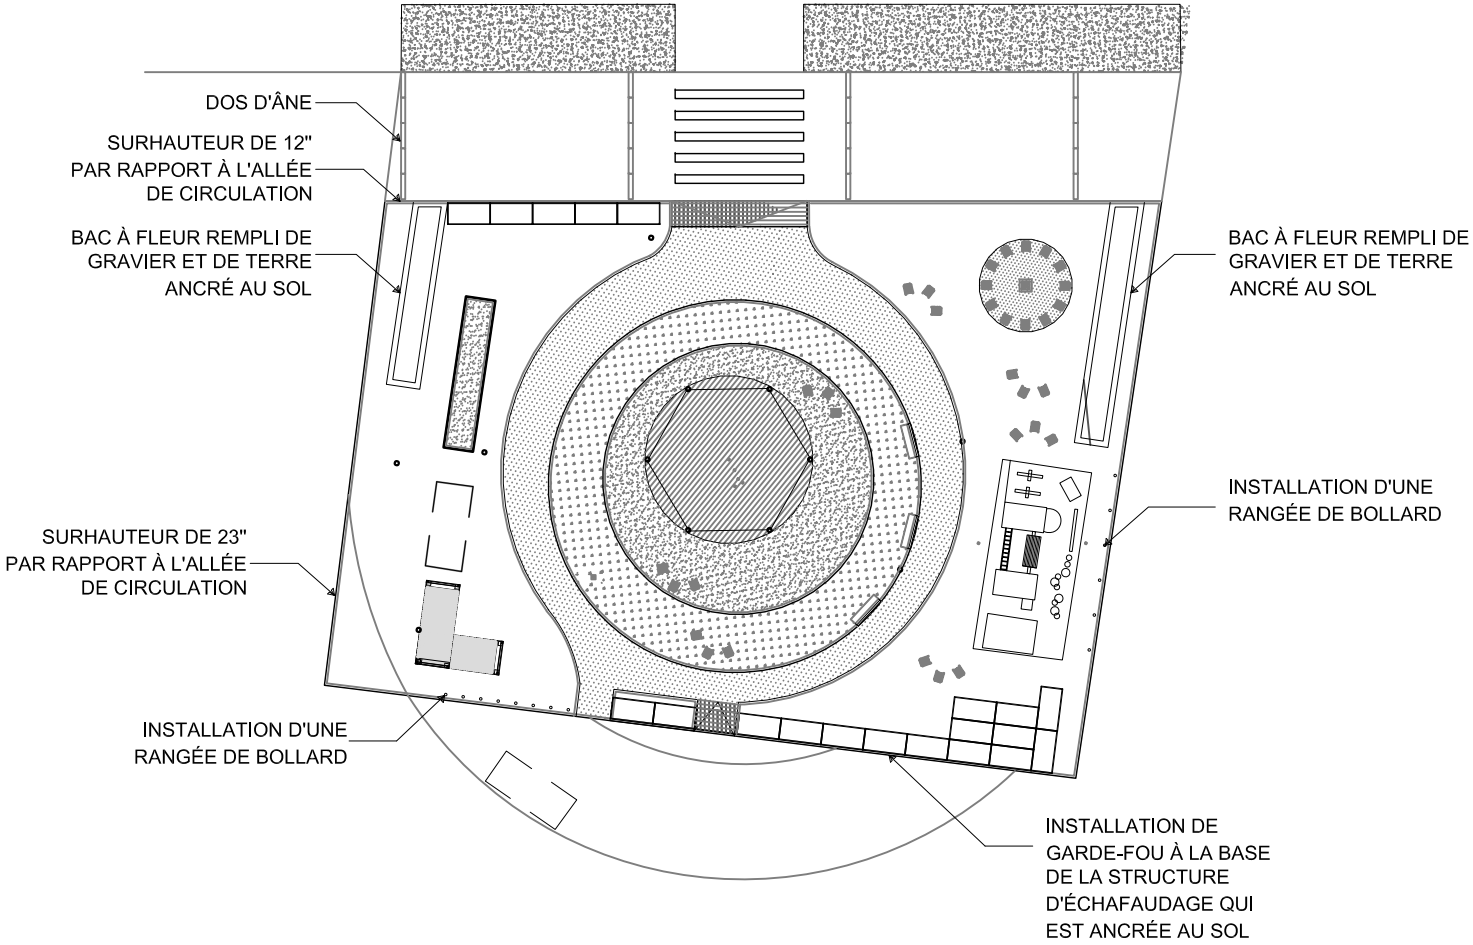

PRÉPARÉ PAR MD
2021-05-13