


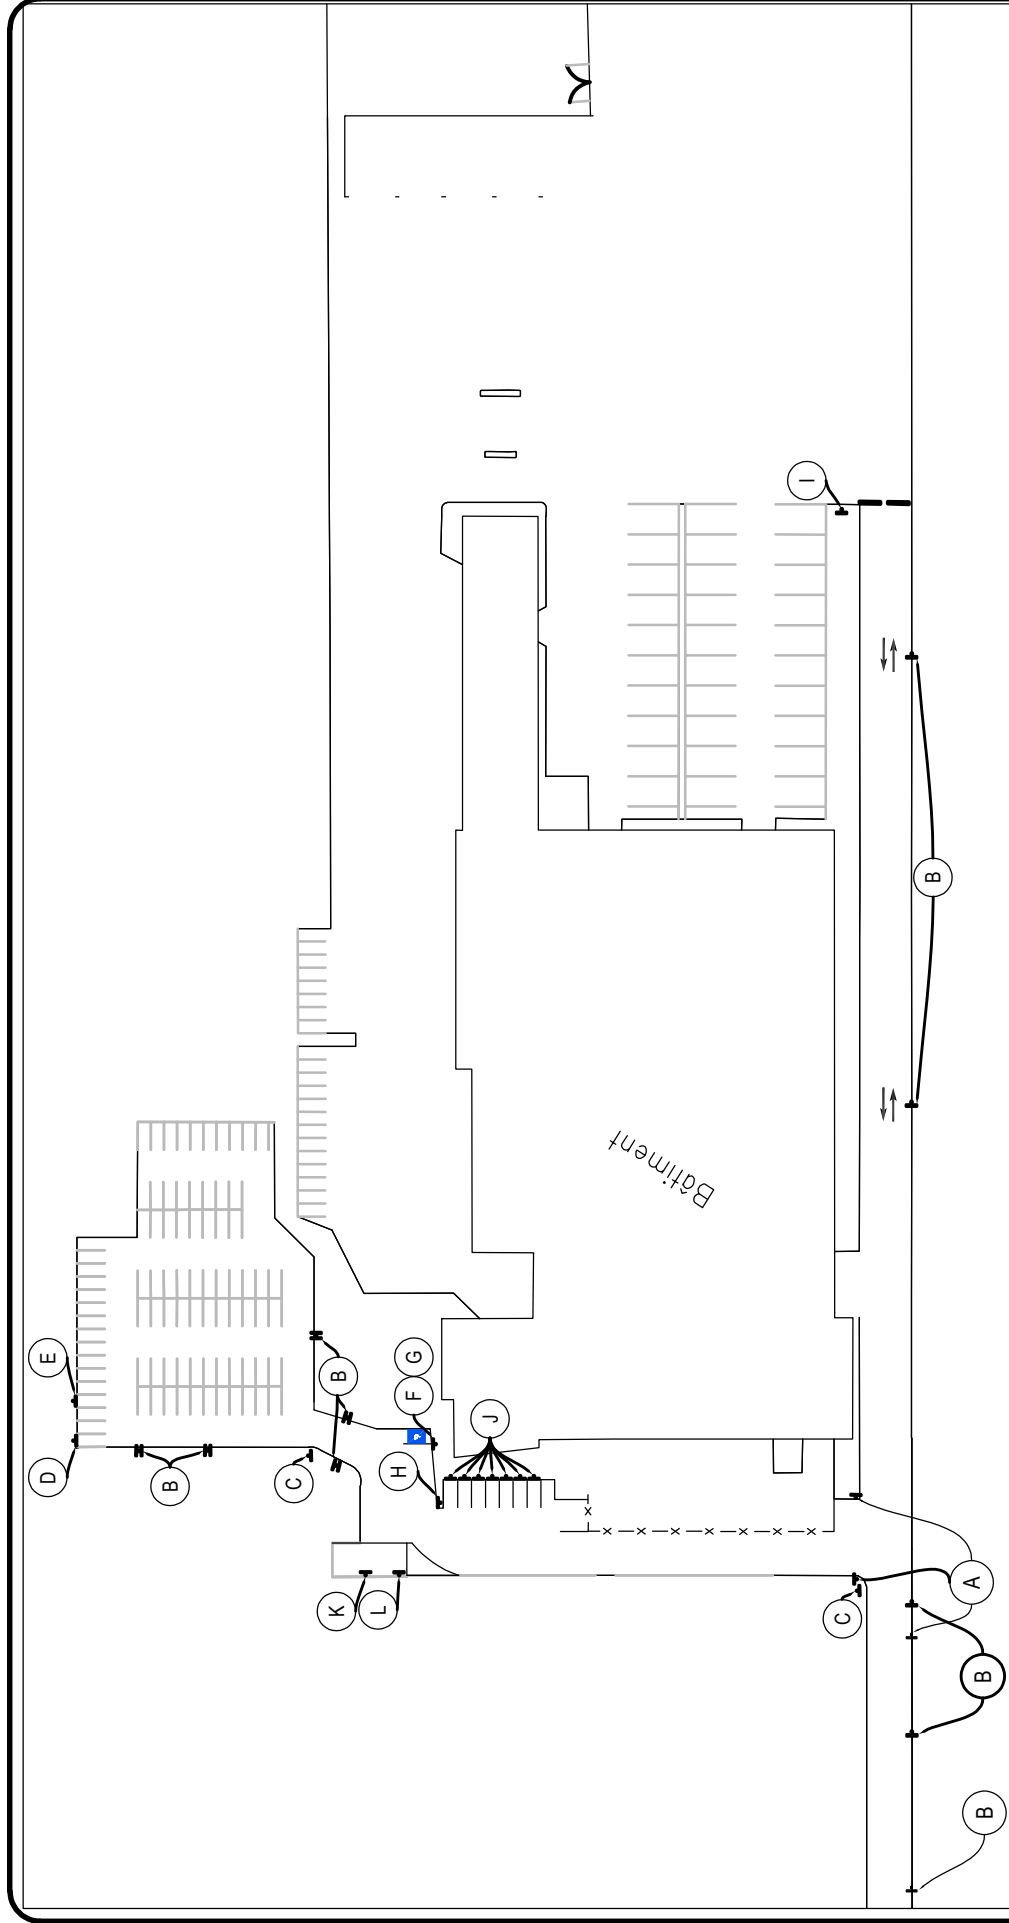



VILLE DE QUÉBEC

Service du transport et de la mobilité intelligente

NOM DU STATIONNEMENT Garage municipal du boulevard Jean-Talon	SCEAU	
PLAN DE SIGNALISATION		
PRÉPARÉ PAR: S. Gosselin DESSINÉ PAR: S. Gosselin RÉVISÉ PAR: Y. Dehbi	ÉCHELLE 1:1500 PLAN No. RCV2-009 DATE 2022-05-25	FEUILLET 1/1

ARRÊT

DANS L'ALLÉE
RECTO/VERSO

STATIONNEMENT RÉSERVÉ AUX DÉTENTEURS DE VIGNETTE

AUX VÉHICULES MISES EN FENÊTRE DE STATIONNEMENT
90 min VISITEURS

AUX VÉHICULES MISES EN FENÊTRE DE STATIONNEMENT
90 min VISITEURS

PROPRIÉTÉ PRIVÉE EXCEPTÉ VÉHICULES AUTORISÉS
REMOUVRAGE À VOS RISCS

RÉSERVÉ CONTRAÎNTE

Directeur de Section

Directeur de Division