


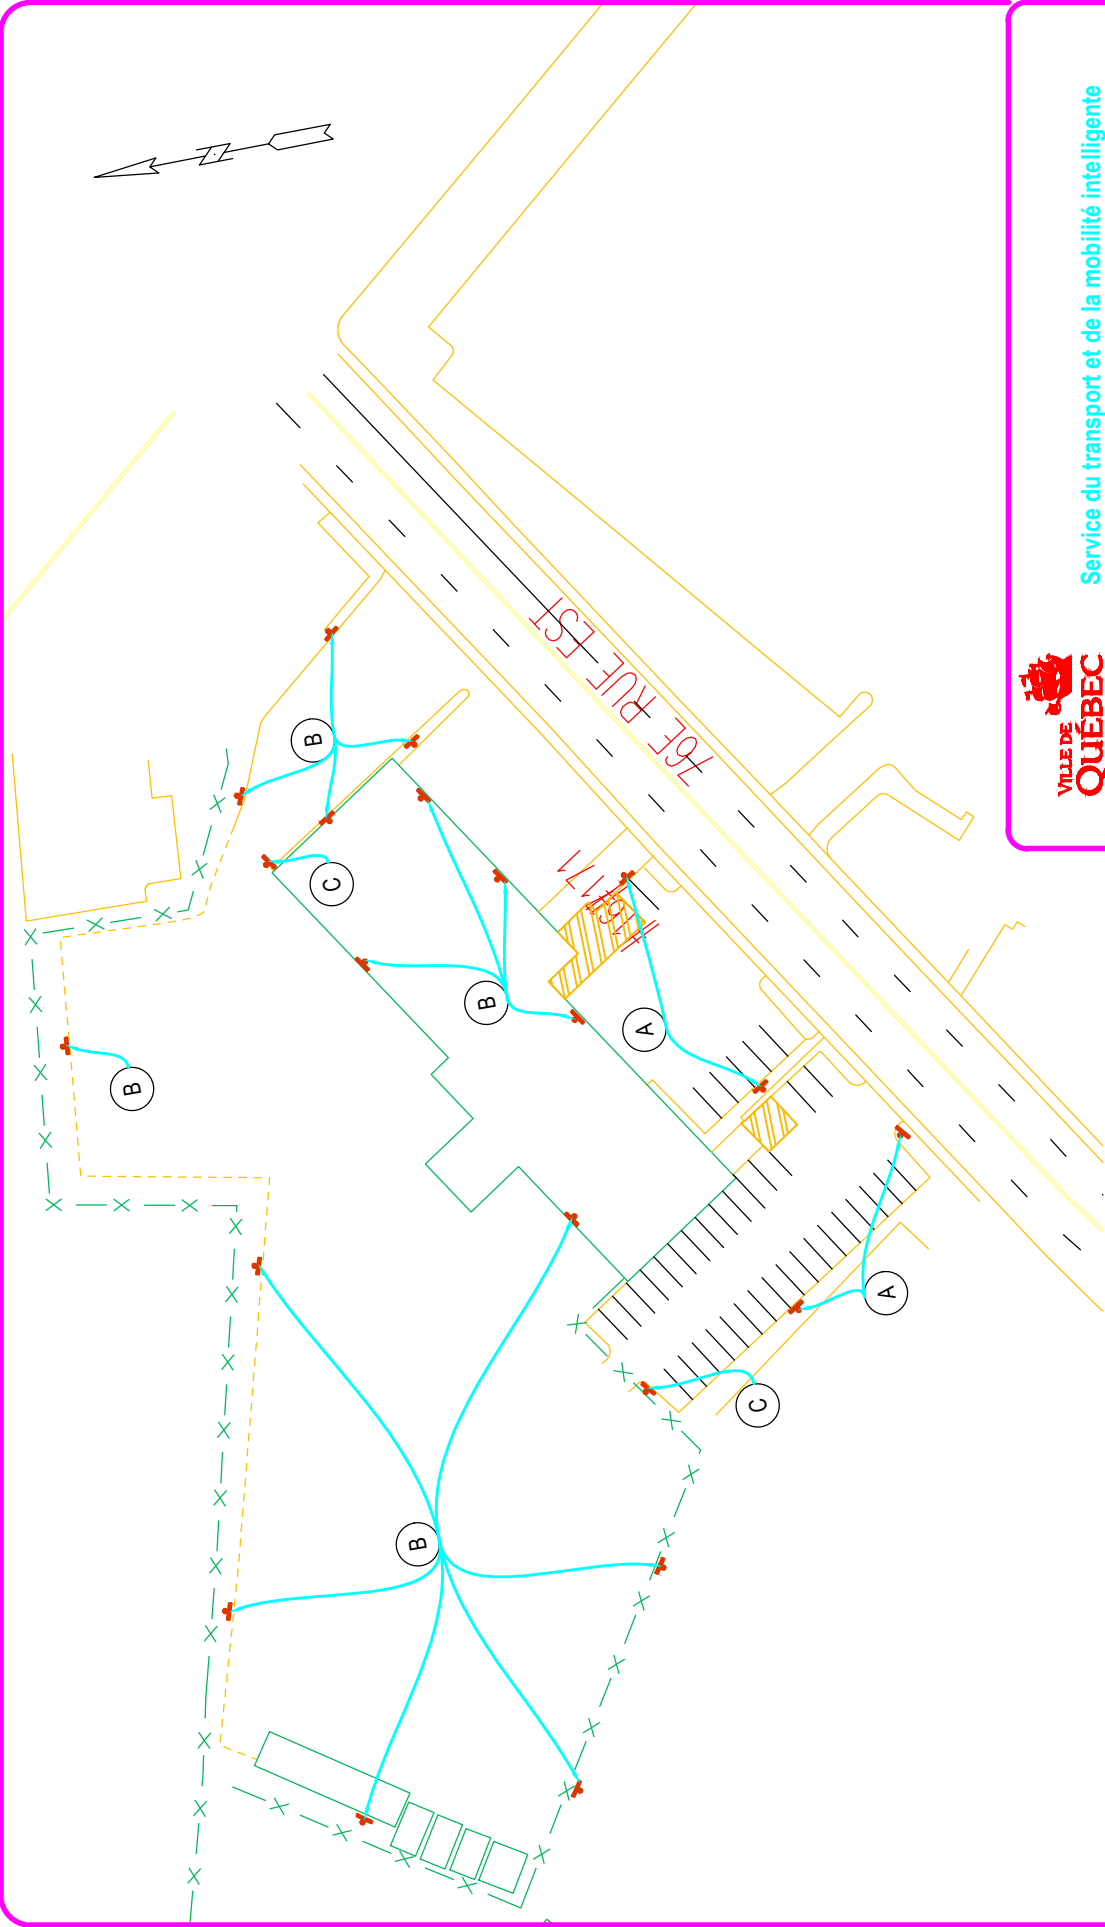


A

B


C

 VILLE DE QUÉBEC Service du transport et de la mobilité intelligente		SCEAU	
NOM DU STATIONNEMENT		PLAN DE SIGNALISATION	
Garage mécanique 76e Rue			
PRÉPARÉ PAR: S. Gosselin		ÉCHELLE 1:1000	
DESSINÉ PAR: S. Gosselin		PLAN No. RCV4-002	
RÉVISÉ PAR Y. Dehbi		DATE 2022-05-20	
		FEUILLET 1/1	

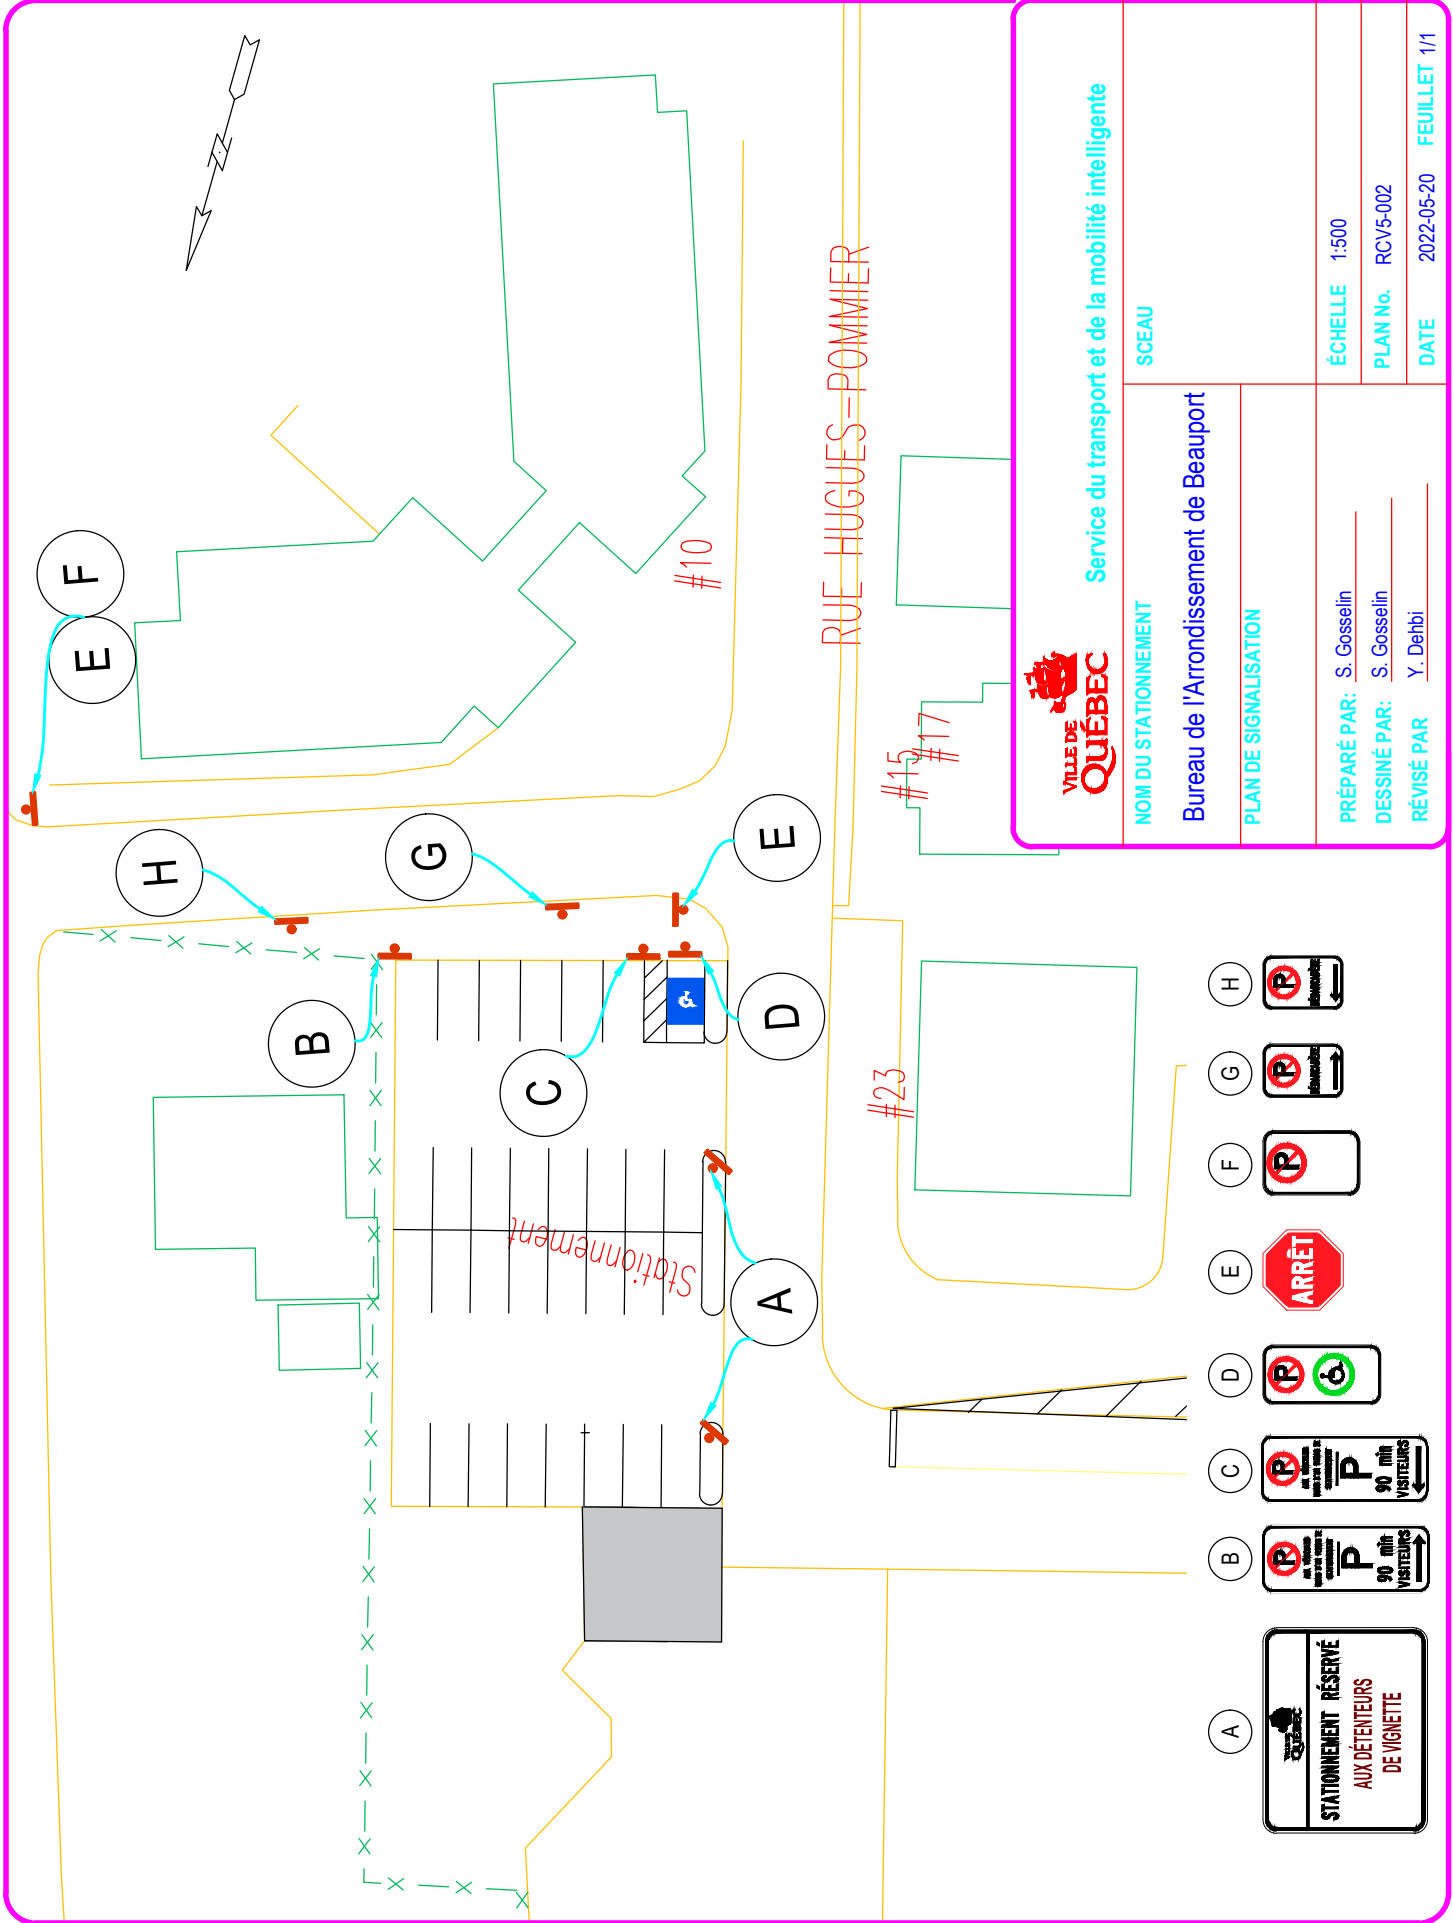

 VILLE DE QUÉBEC	Service du transport et de la mobilité intelligente		
	NOM DU STATIONNEMENT	SCEAU	
	Bureau de l'Arrondissement de Beauport		
PLAN DE SIGNALISATION		PRÉPARÉ PAR: <u>S. Gosselin</u>	ÉCHELLE: <u>1:500</u>
		DESSINÉ PAR: <u>S. Gosselin</u>	PLAN No. <u>RCV5-002</u>
		RÉVISÉ PAR: <u>Y. Dehbi</u>	DATE: <u>2022-05-20</u> FEUILLET <u>1/1</u>

- A**: 
- B**: 
- C**: 
- D**: 
- E**: 
- F**: 
- G**: 
- H**: 

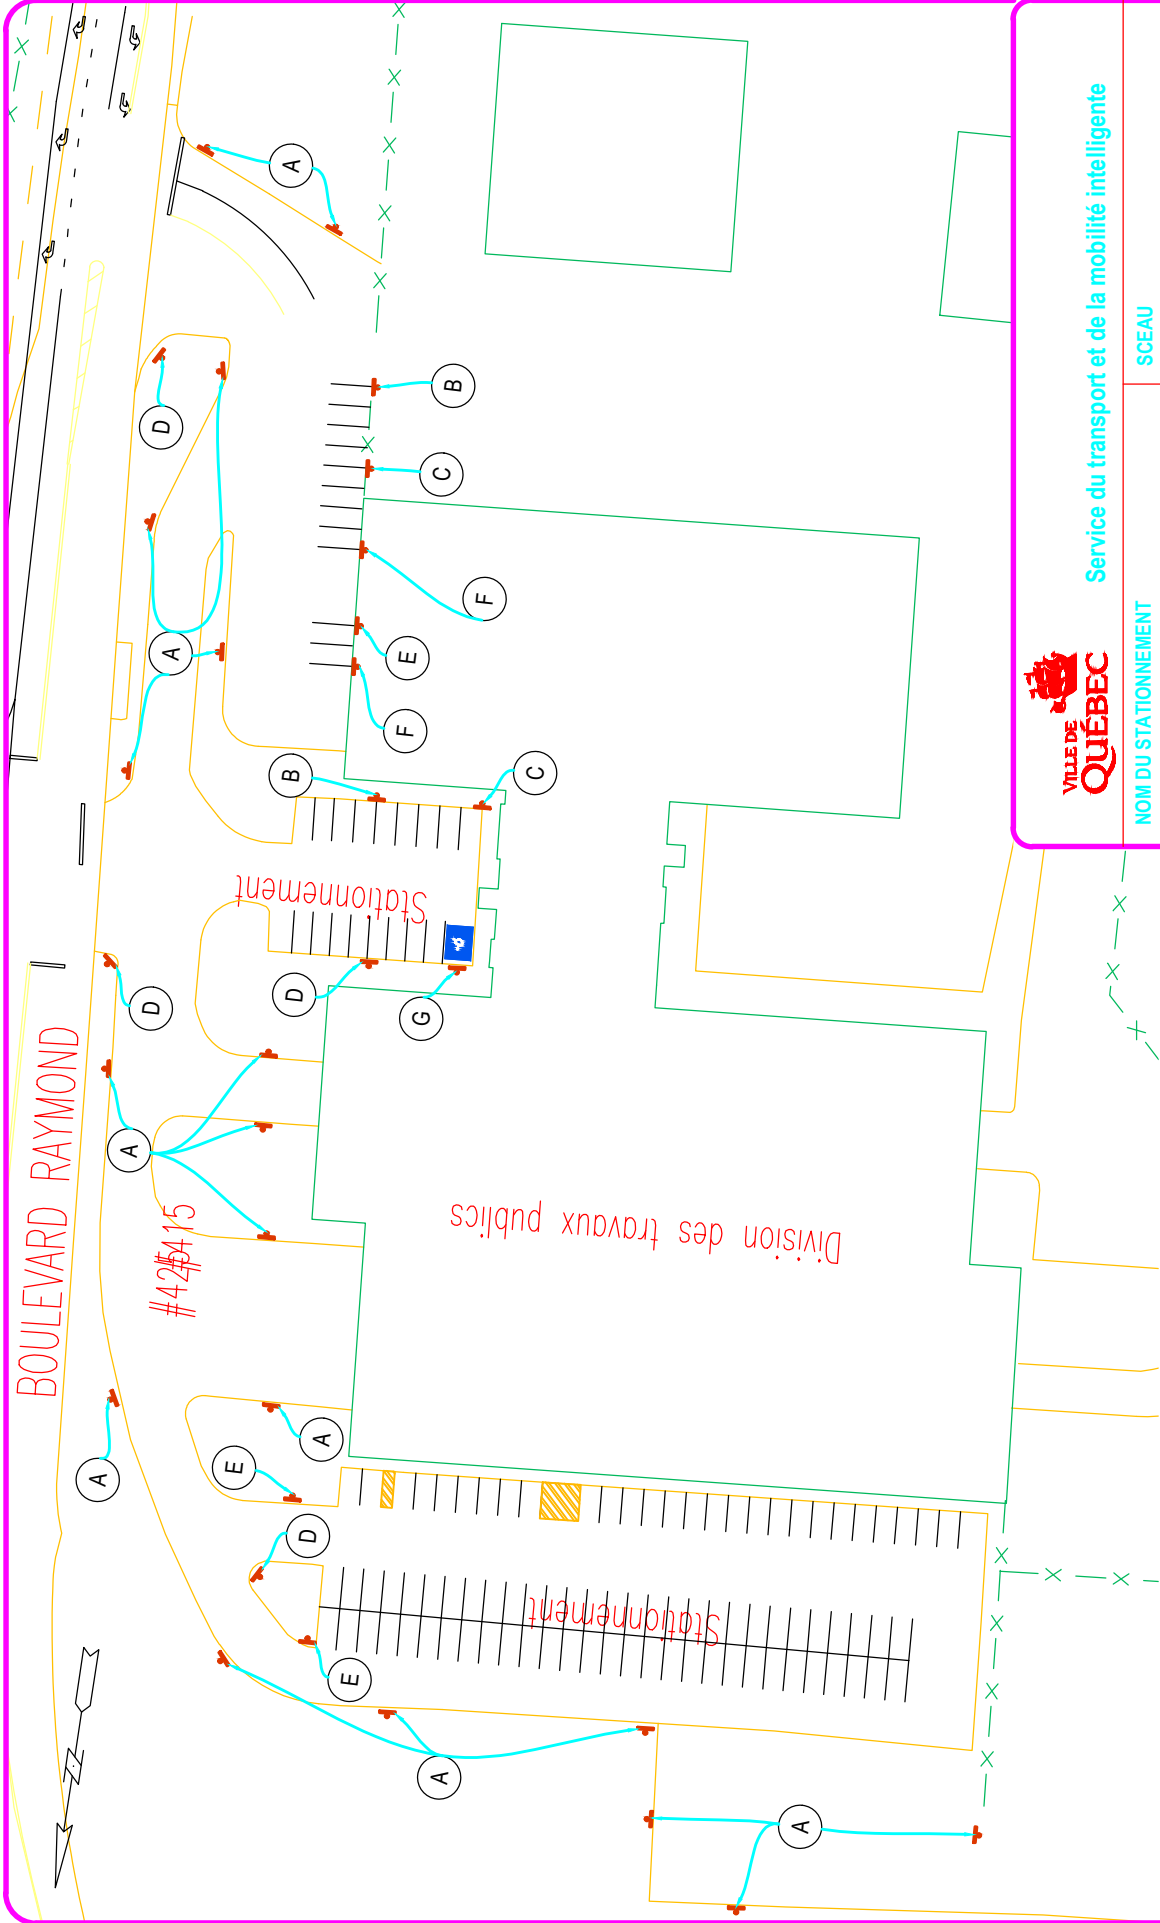



Service du transport et de la mobilité intelligente

NOM DU STATIONNEMENT

Échelle

1:1000

PLAN No.

RCV5-004

DATE

2022-05-19

FEUILLET

1/1

Édifice des Travaux publics

PLAN DE SIGNALISATION

PRÉPARÉ PAR: S. Gosselin

DESSINÉ PAR: S. Gosselin

RÉVISÉ PAR: Y. Dehbi



A



B



C




D



E



F

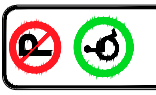

G

Chemin: g:\exploitation du stationnement\plans_microstation\dwg\rcv5_004\rcv5-004.dwg

