




-  Site patrimonial de la Maison Jobin-Bédard
-  Limite de lot
-  Bâtiments principaux


VILLE DE QUÉBEC

SERVICE DE LA CULTURE,
DU PATRIMOINE ET DES
RELATIONS INTERNATIONALES

ANNEXE VII.2
SITE PATRIMONIAL DE LA MAISON JOBIN-BÉDARD

Date du plan : 2022-02-23
 No du règlement : R.V.Q.3066
 Préparé par : M.M.

No du plan : Annexe VII.2
 Échelle : 1:500

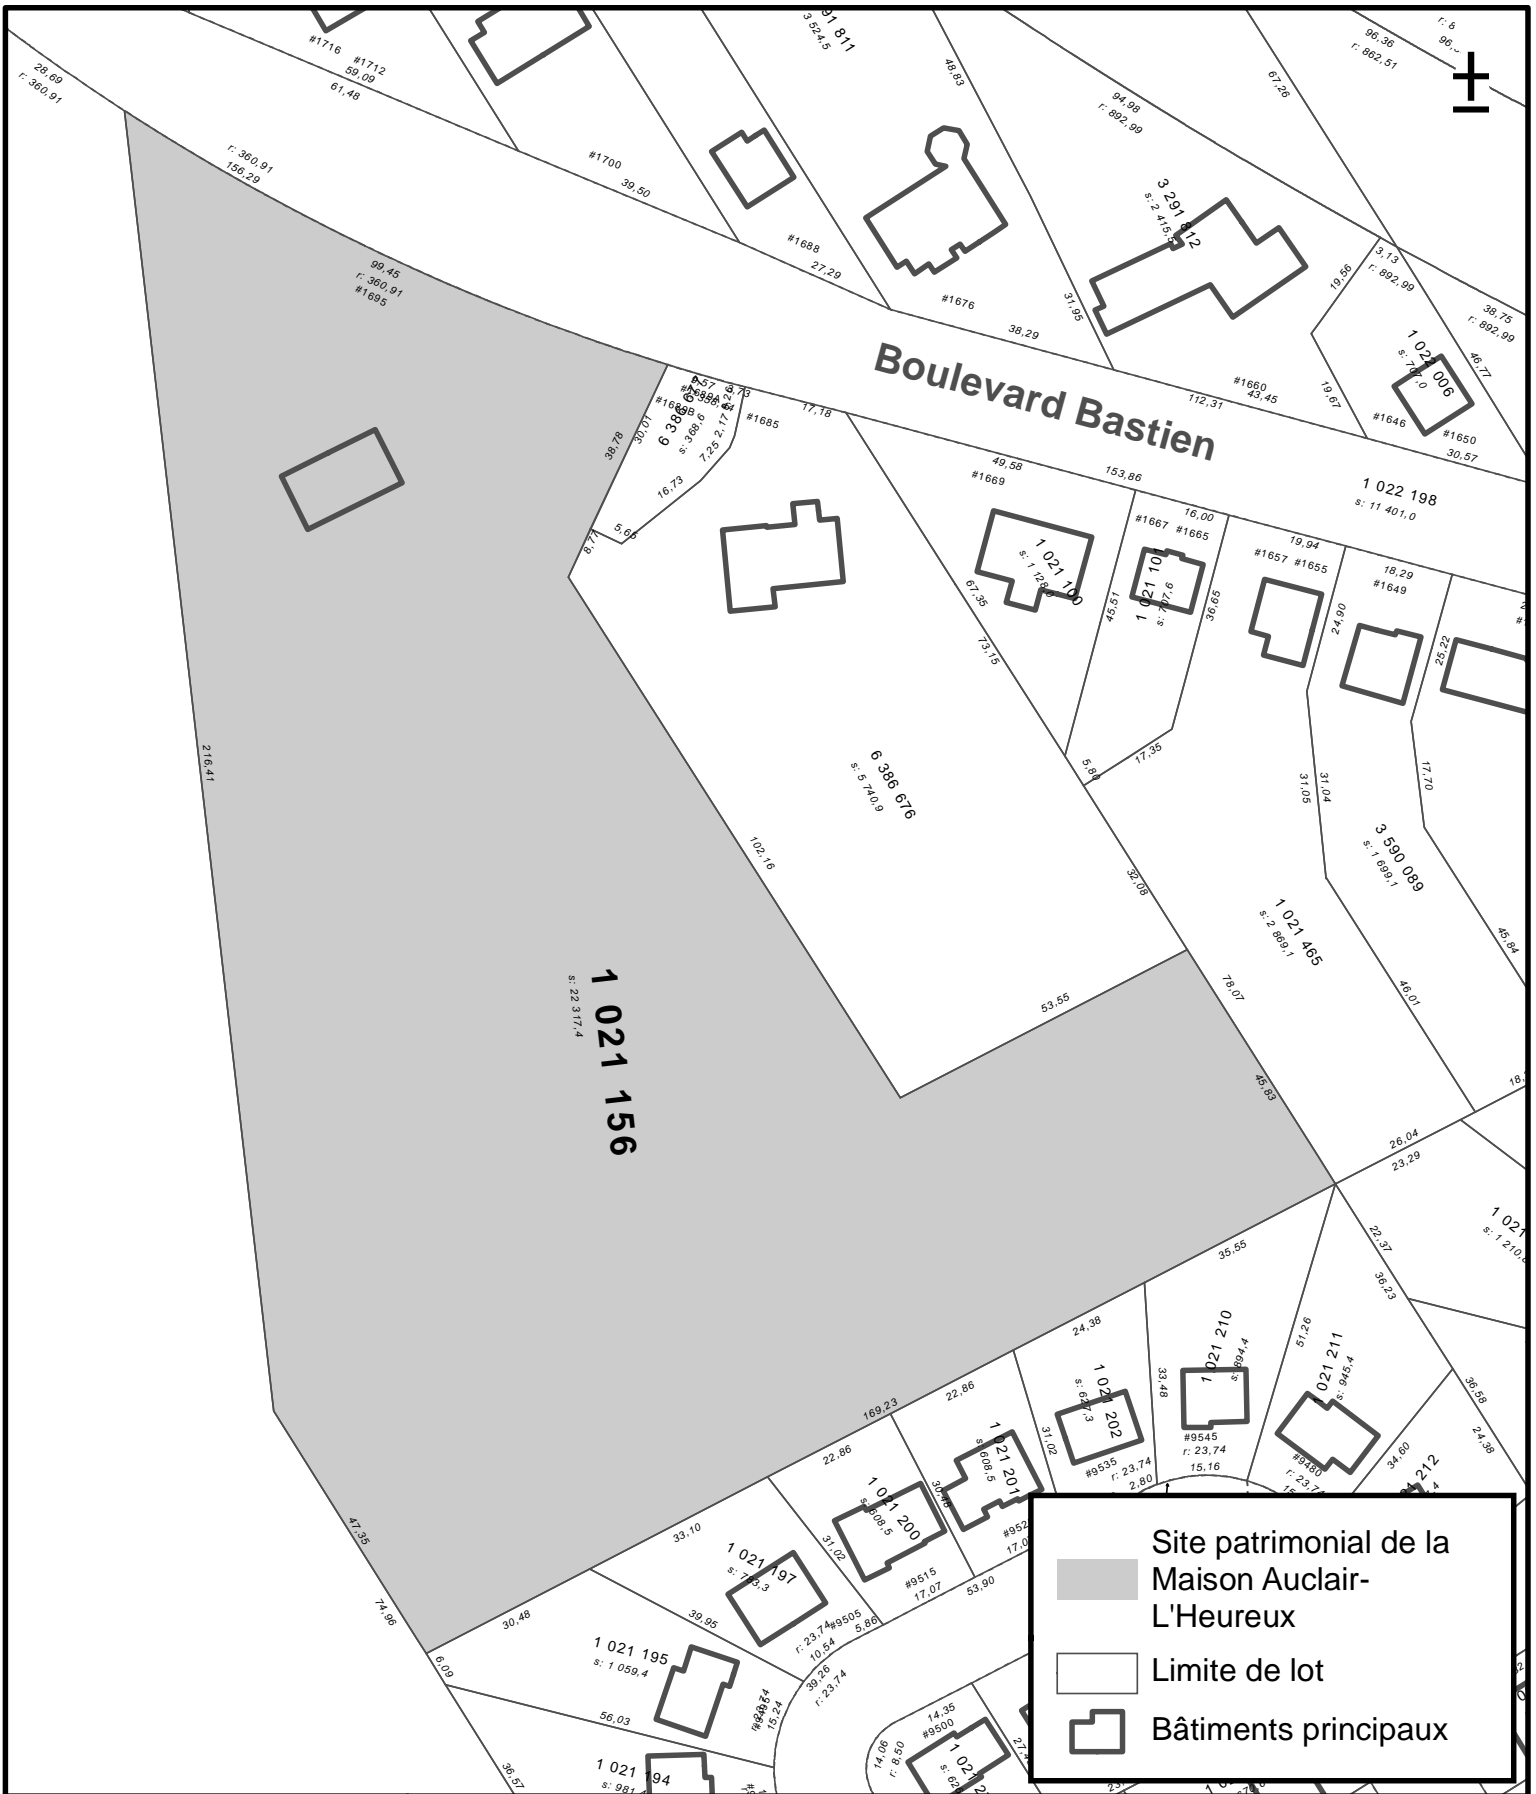

Site patrimonial de la Maison Auclair-L'Heureux
 Limite de lot
 Bâtiments principaux



**ANNEXE VII.2
SITE PATRIMONIAL DE LA MAISON AUCLAIR-L'HEUREUX**

**SERVICE DE LA CULTURE
ET DU PATRIMOINE**

Date du plan : 2023-05-26
 No du règlement : R.V.Q.3172
 Préparé par : M.M.
 No du plan : Annexe VII.2
 Échelle : 1:1 250