


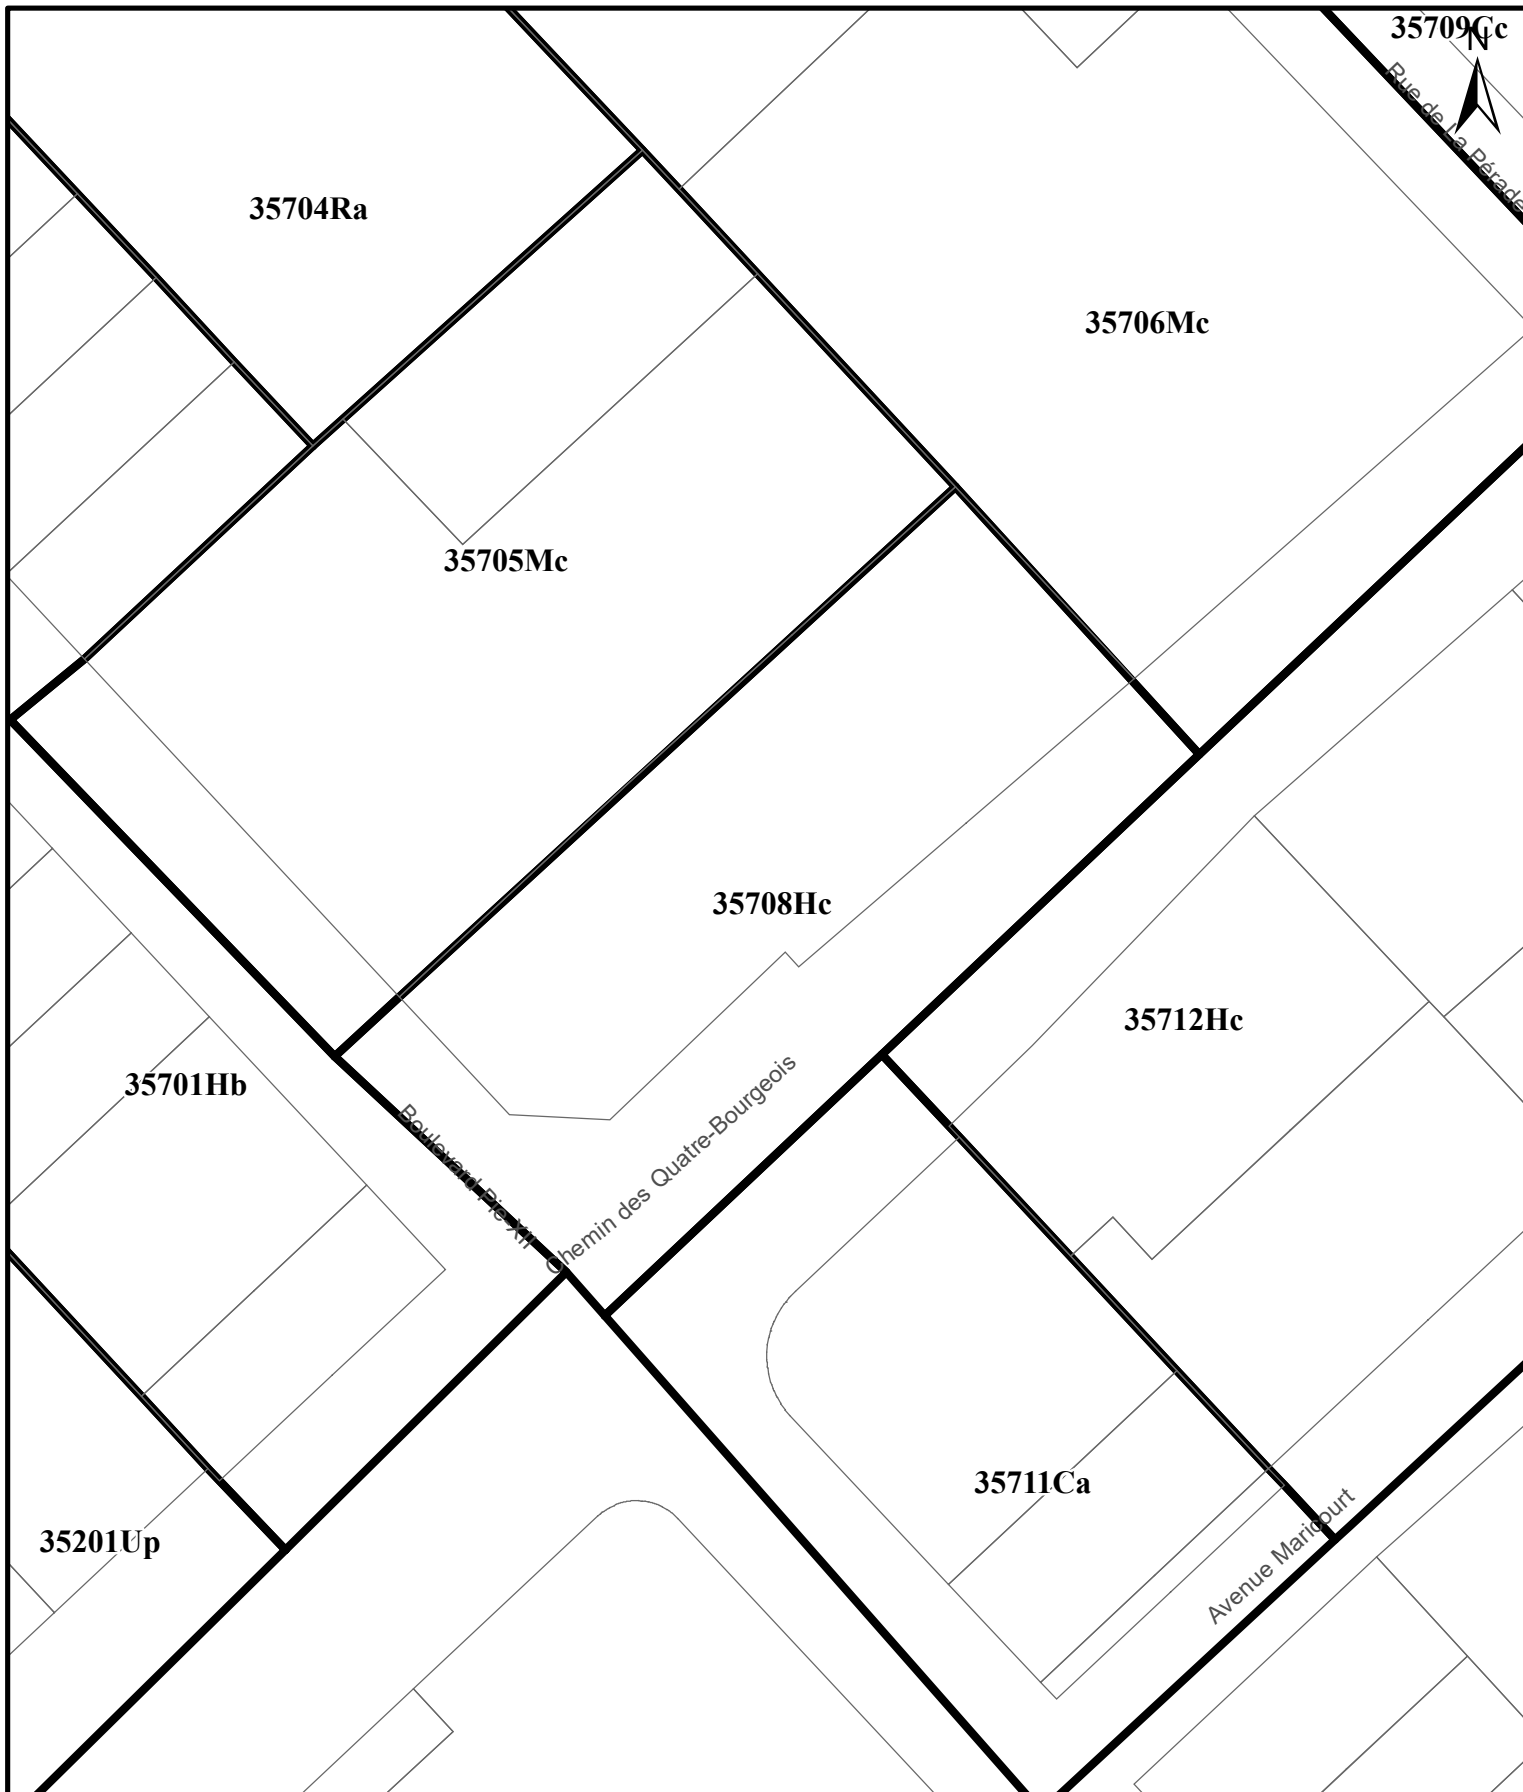

SERVICE DE LA PLANIFICATION
DE L'AMÉNAGEMENT ET
DE L'ENVIRONNEMENT

RÈGLEMENT DE L'ARRONDISSEMENT DE SAINTE-FOY-SILLERY-CAP-ROUGE SUR L'URBANISME
ANNEXE I - ZONAGE
EXTRAIT DU PLAN CA3Q35Z01

Date du plan : 2023-07-12
No du règlement : R.V.Q. 3216
Préparé par : S.R.

No du plan : RVQ3216A01
Échelle : 1:1 000