


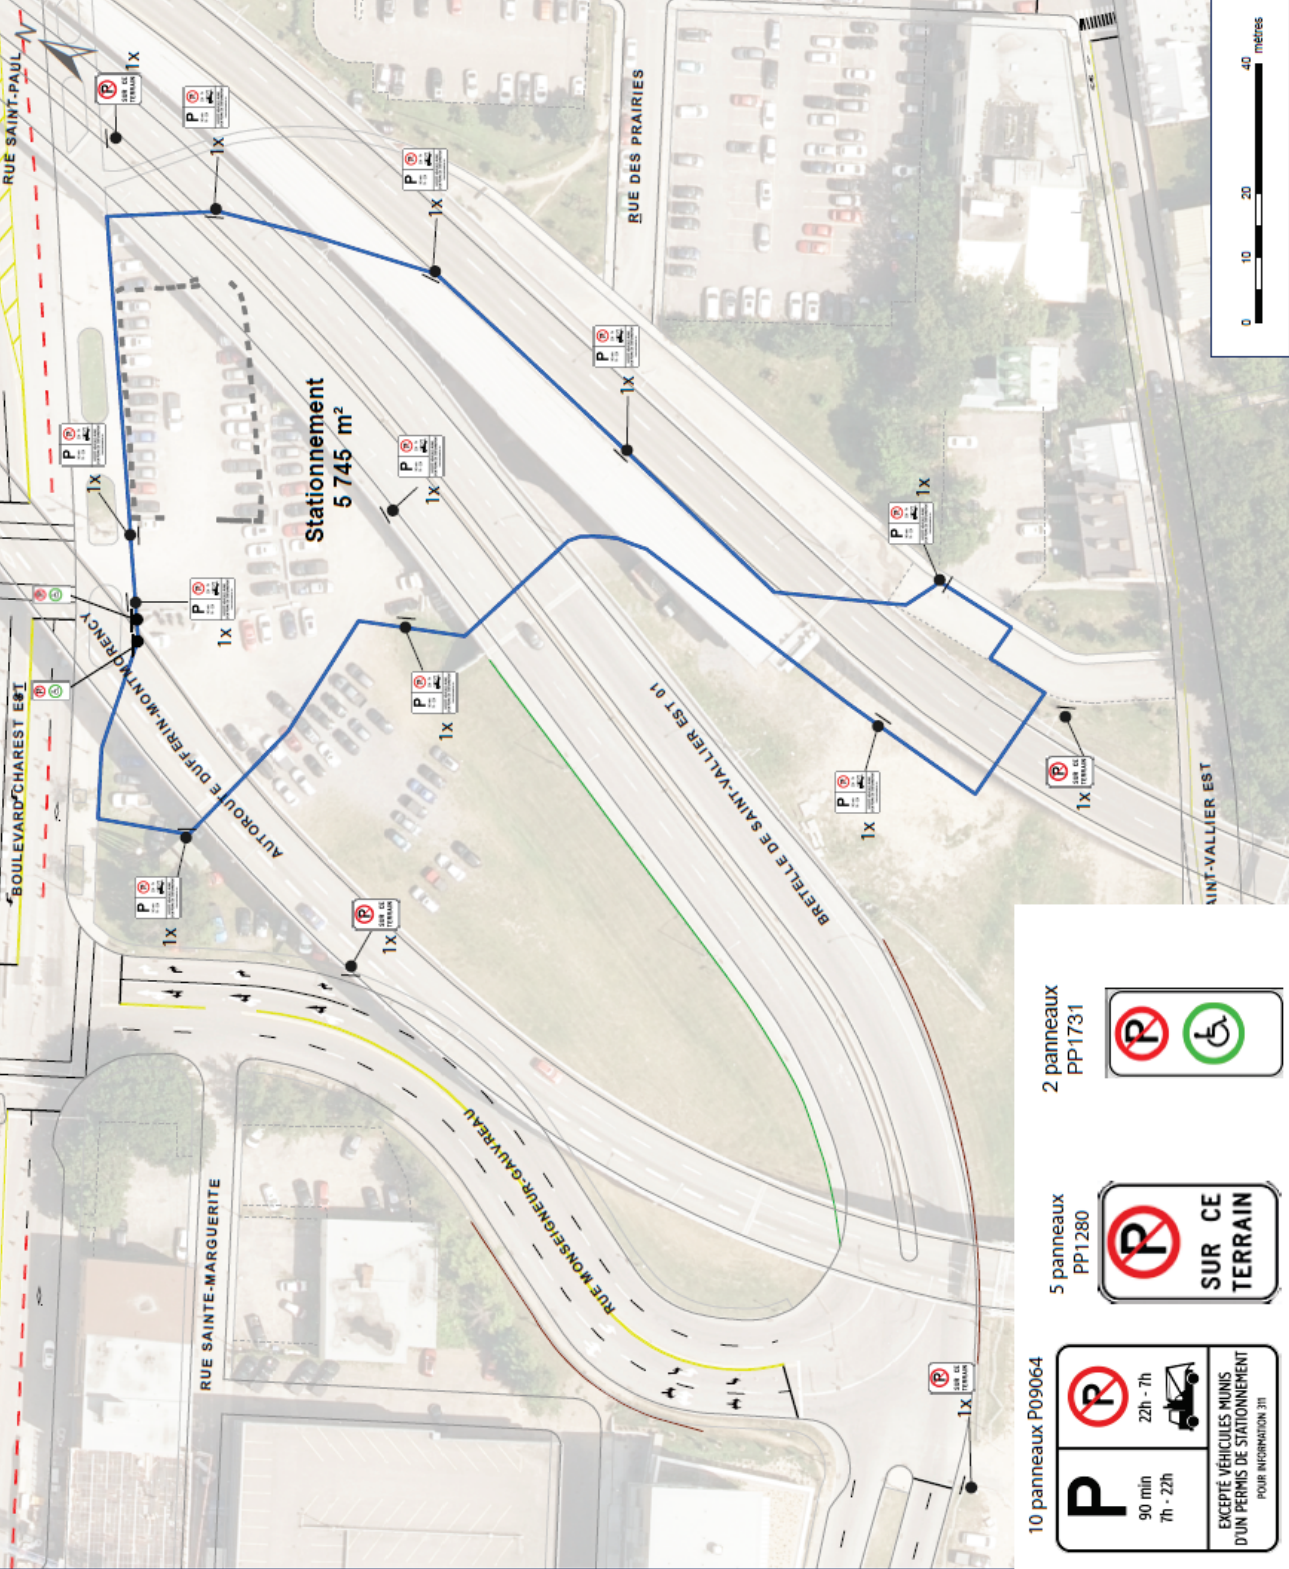


STATIONNEMENT DUFFERIN

SCEAU

[illegible]

SOURCE		SYSTÈME DE PROJECTION CARTOGRAPHIQUE	
Ville de Québec, 2023		NAD 83 MTM 7	
ÉCHELLE		1:750	30 septembre 2023
FICHIER		PLAN ID_004_PS_SlatonementDiff.mxd	1 / 1

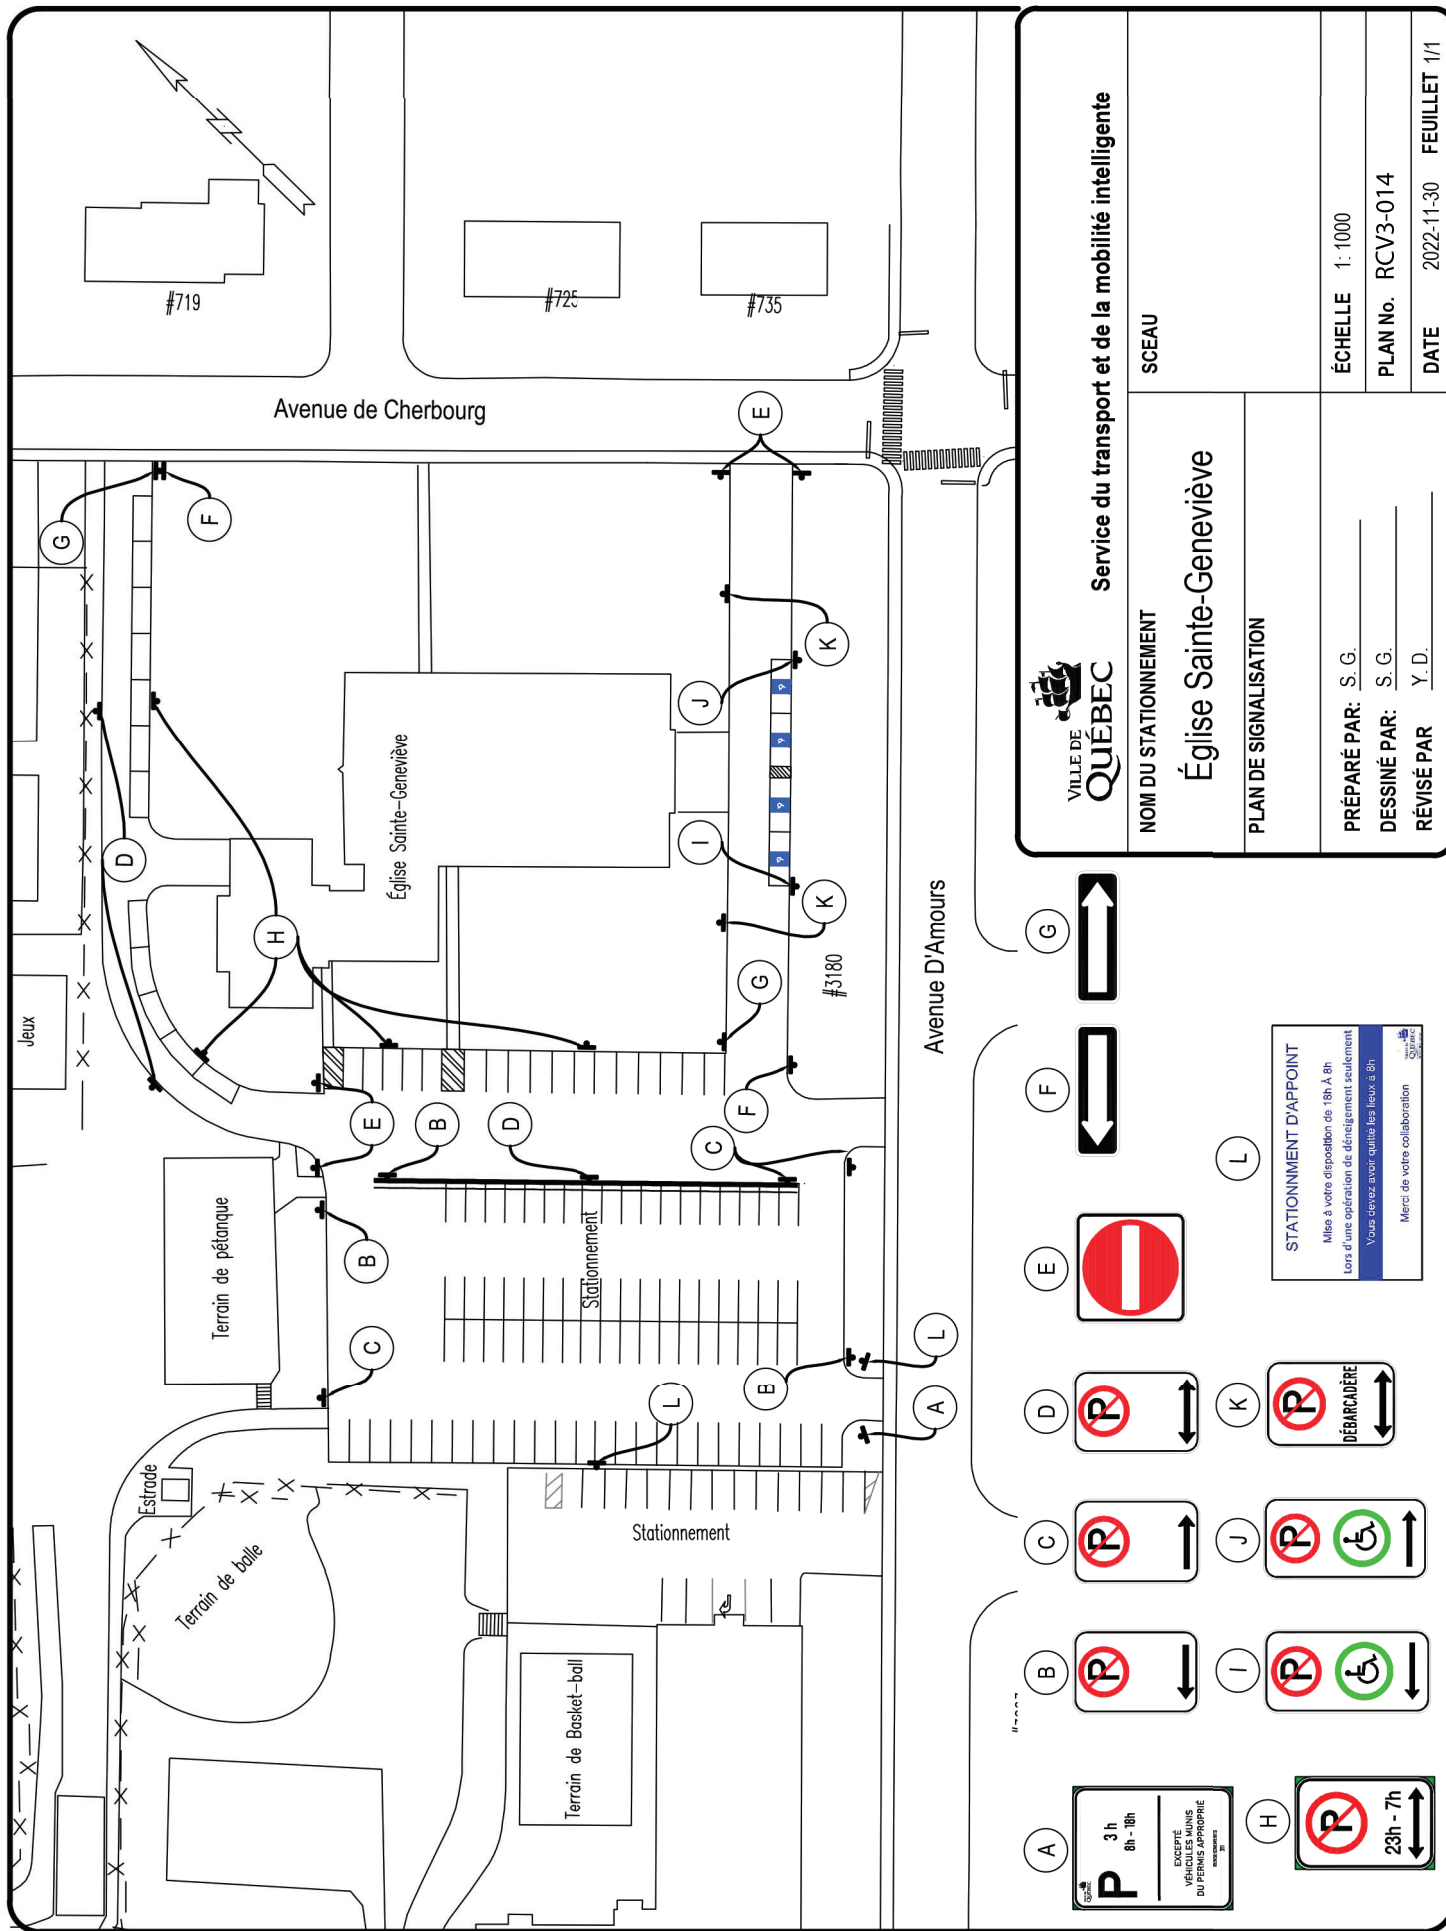

 Service du transport et de la mobilité intelligente	
NOM DU STATIONNEMENT	SCEAU
Église Sainte-Geneviève	
PLAN DE SIGNALISATION	
PRÉPARÉ PAR: S. G.	ÉCHELLE 1: 1000
DESSINÉ PAR: S. G.	PLAN No. RCV3-014
RÉVISÉ PAR: Y. D.	DATE 2022-11-30 FEUILLET 1/1