


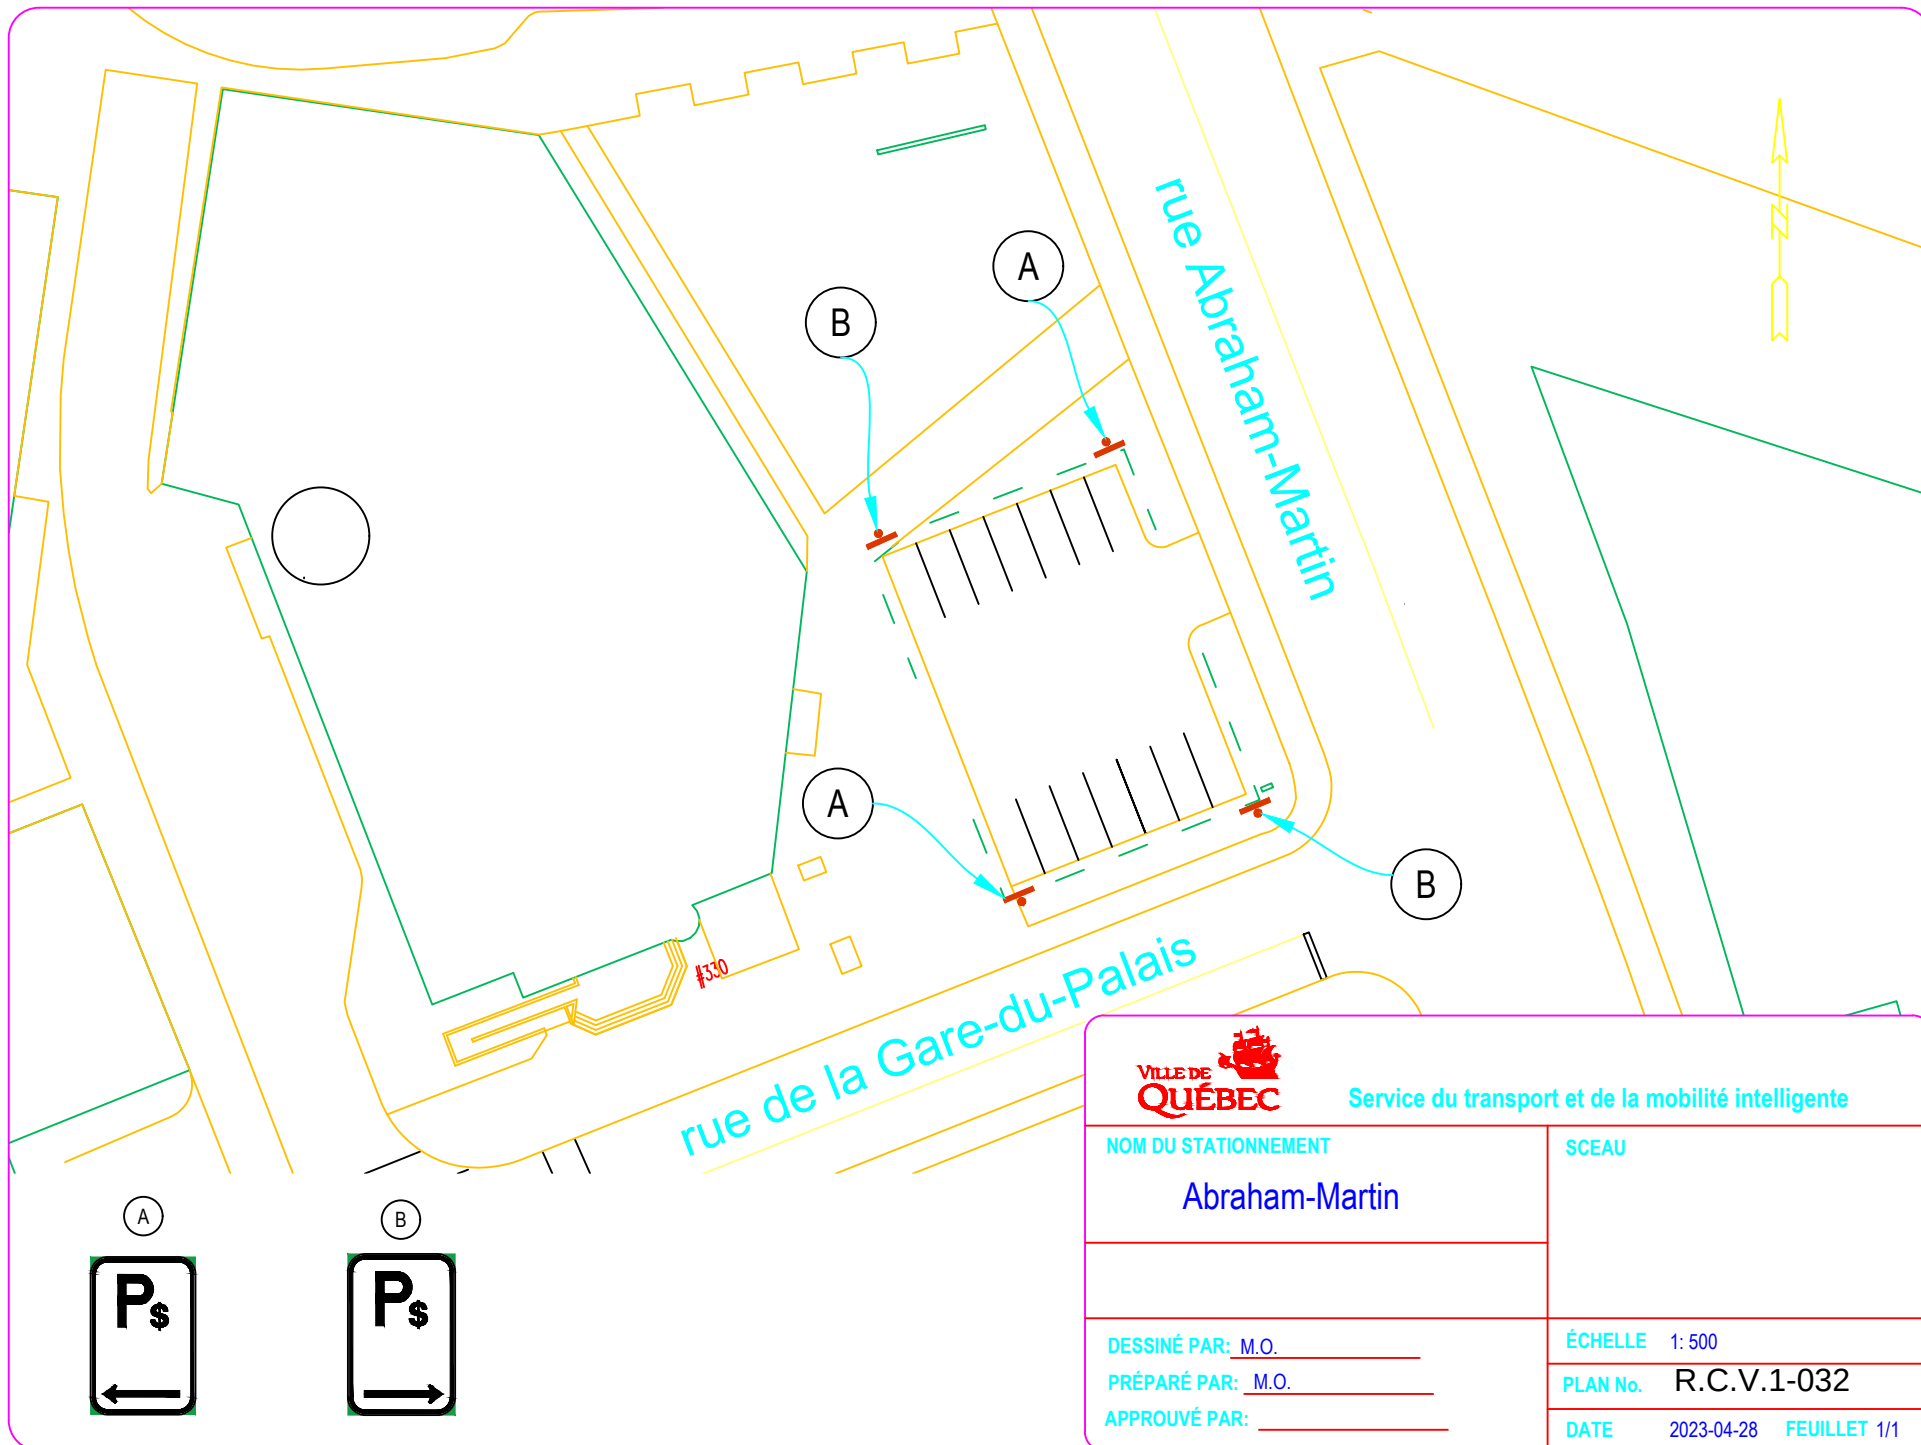

Service du transport et de la mobilité intelligente

NOM DU STATIONNEMENT

Abraham-Martin

SCEAU

DESSINÉ PAR: M.O.

PRÉPARÉ PAR: M.O.

APPROUVÉ PAR:

ÉCHELLE 1: 500

PLAN No. R.C.V.1-032

DATE 2023-04-28 FEUILLET 1/1