


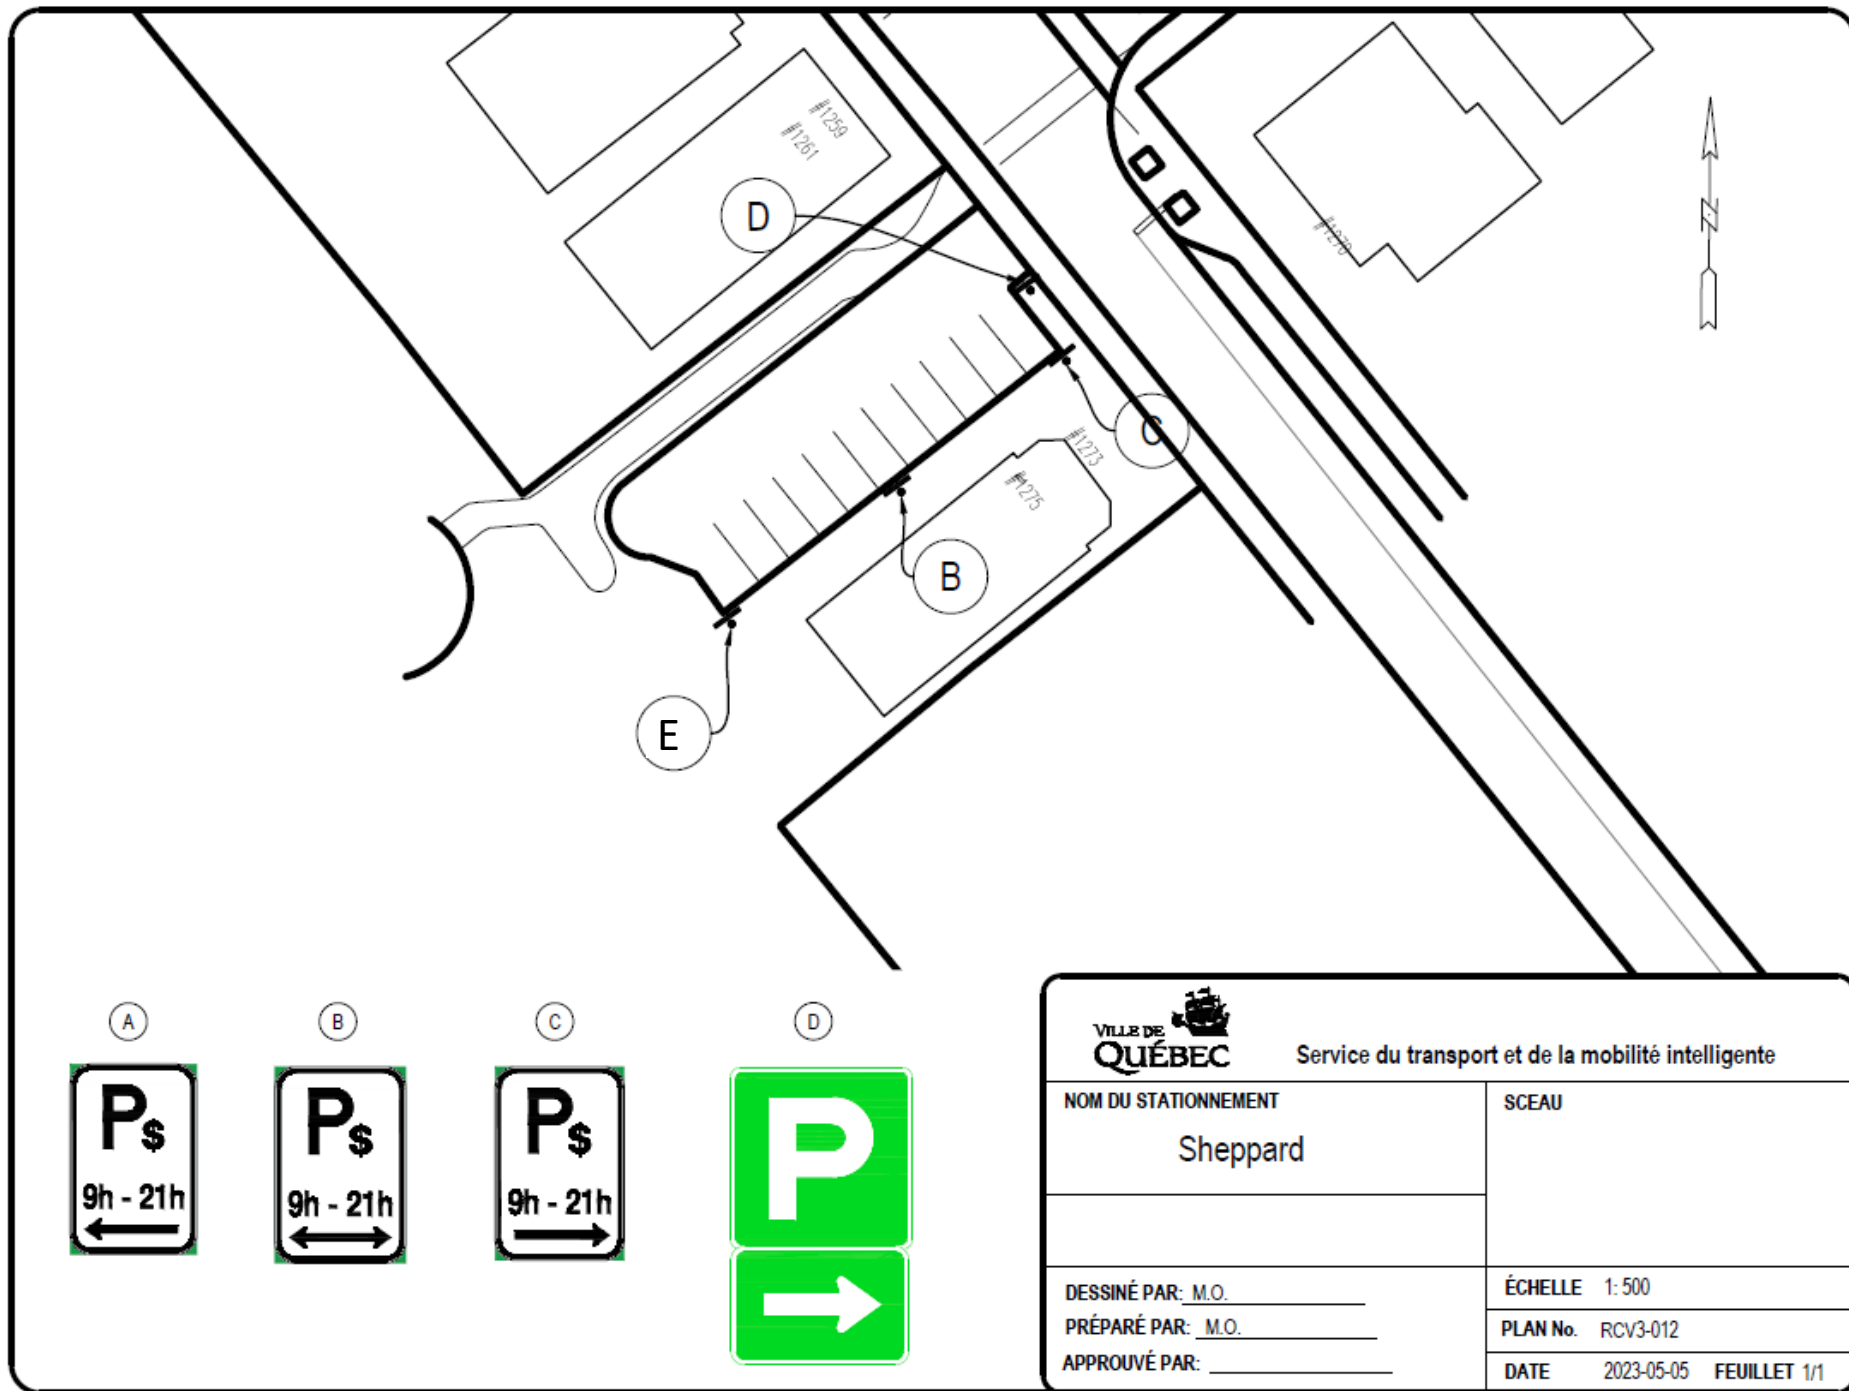

 VILLE DE QUÉBEC		Service du transport et de la mobilité intelligente	
NOM DU STATIONNEMENT Sheppard		SCEAU	
DESSINÉ PAR: M.O. _____ PRÉPARÉ PAR: M.O. _____ APPROUVÉ PAR: _____		ÉCHELLE 1: 500 PLAN No. RCV3-012 DATE 2023-05-05 FEUILLET 1/1	