

No du règlement:
RAVQ 1267

No du plan:
RAVQ1267A01

RÈGLEMENT MODIFIANT LE RÈGLEMENT DE L'AGGLOMÉRATION SUR LA PROTECTION DES PRISES D'EAU RELATIVEMENT AU REMPLACEMENT DE CERTAINS DISPOSITIFS D'ÉVACUATION, DE RÉCEPTION OU DE TRAITEMENT DES EAUX USÉES DOMESTIQUES D'UNE RÉSIDENCE ISOLÉE DANS LE BASSIN VERSANT DE LA PRISE D'EAU SITUÉE DANS LA RIVIÈRE SAINT-CHARLES

ANNEXE II
SECTEURS DE VULNÉRABILITÉ

Page 1 de 15

Limite administrative

 Municipalité

Hydrographie

 Cours d'eau

 Plans et cours d'eau

Réseau routier

 Autoroute

 Artérielle

 Collectrice ou régionale


 Unités d'évaluation

 Bassin versant de prise d'eau



Secteurs de vulnérabilité

 Modérée

 Forte

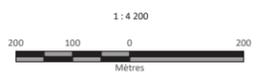

Datum et projection
NAD 83, MTH / Spher 7

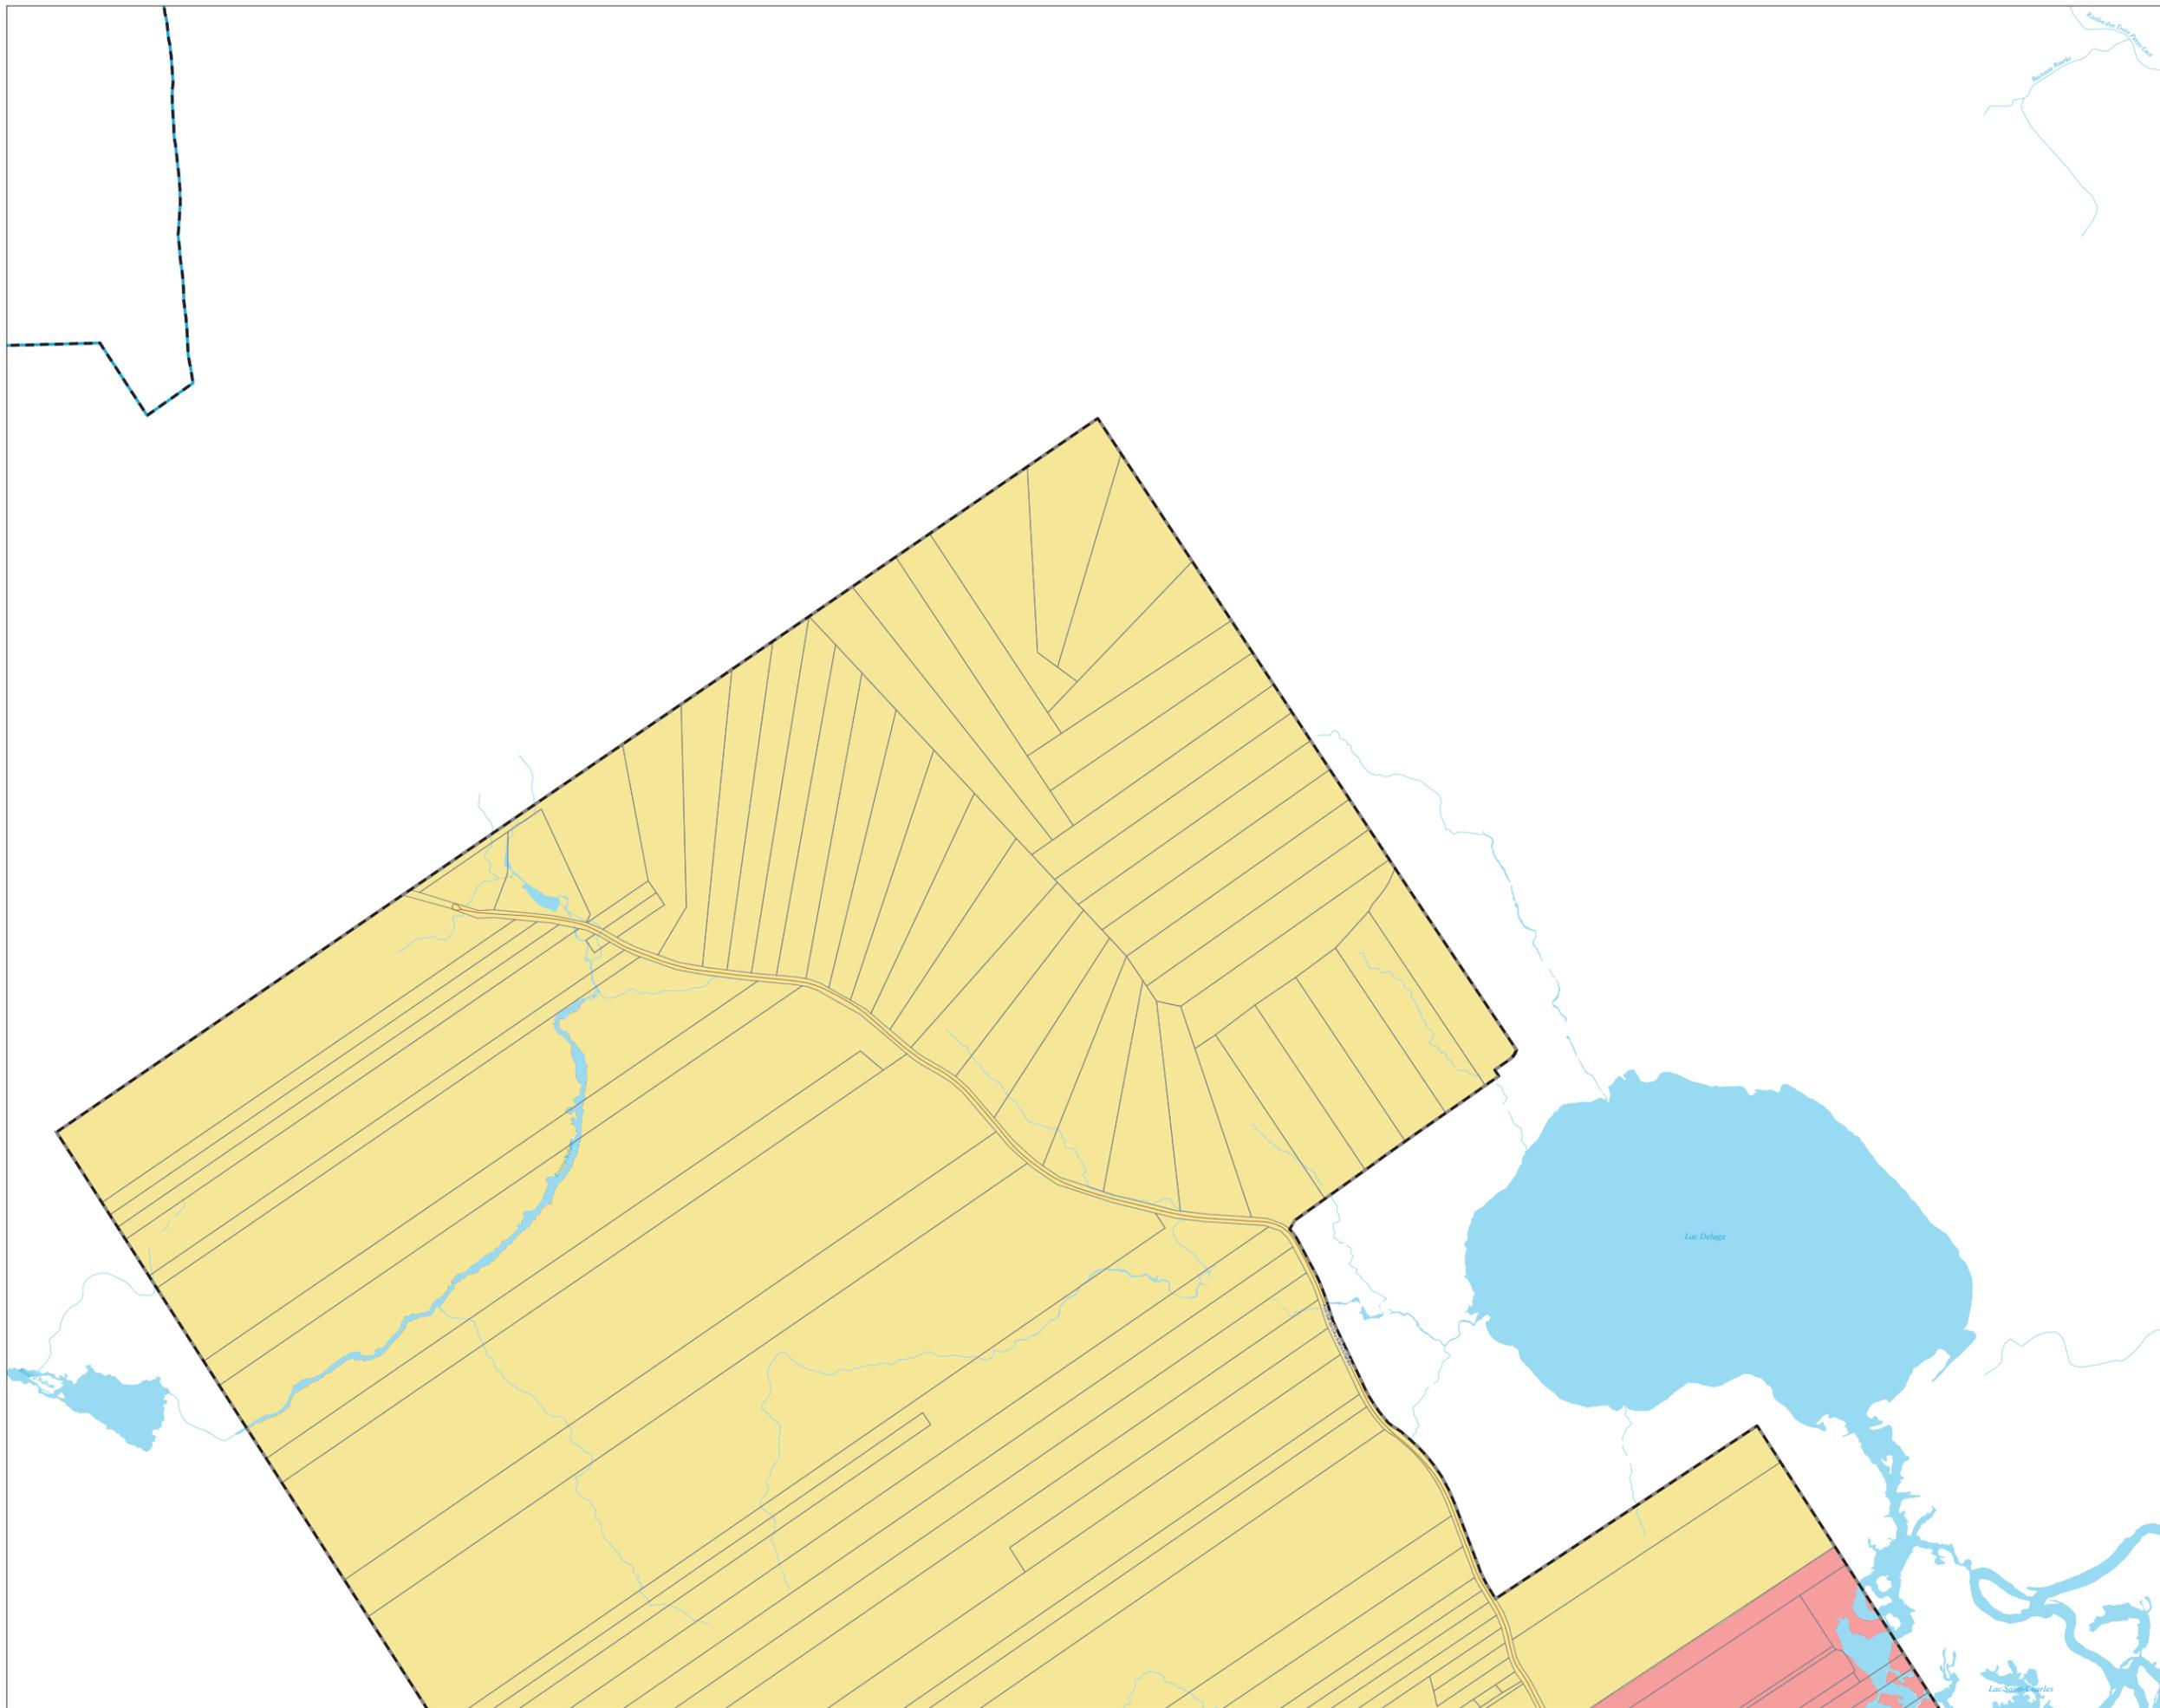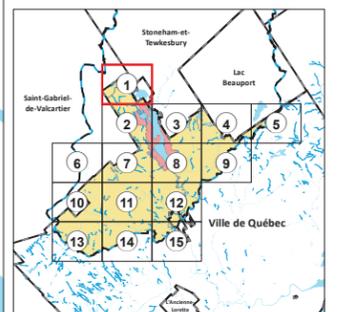

RÈGLEMENT MODIFIANT LE RÈGLEMENT DE L'AGGLOMÉRATION SUR LA PROTECTION DES PRISES D'EAU RELATIVEMENT AU REMPLACEMENT DE CERTAINS DISPOSITIFS D'ÉVACUATION, DE RÉCEPTION OU DE TRAITEMENT DES EAUX USÉES DOMESTIQUES D'UNE RÉSIDENCE ISOLÉE DANS LE BASSIN VERSANT DE LA PRISE D'EAU SITUÉE DANS LA RIVIÈRE SAINT-CHARLES

ANNEXE II
SECTEURS DE VULNÉRABILITÉ

Limite administrative

 Municipalité

Hydrographie

 Cours d'eau
 Plans et cours d'eau

Réseau routier


 Autoroute
 Artérielle
 Collectrice ou régionale

 Unités d'évaluation



 Bassin versant de prise d'eau

Secteurs de vulnérabilité

 Modérée
 Forte

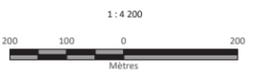

Datum et projection
NAD 83, MTH / Spher 7

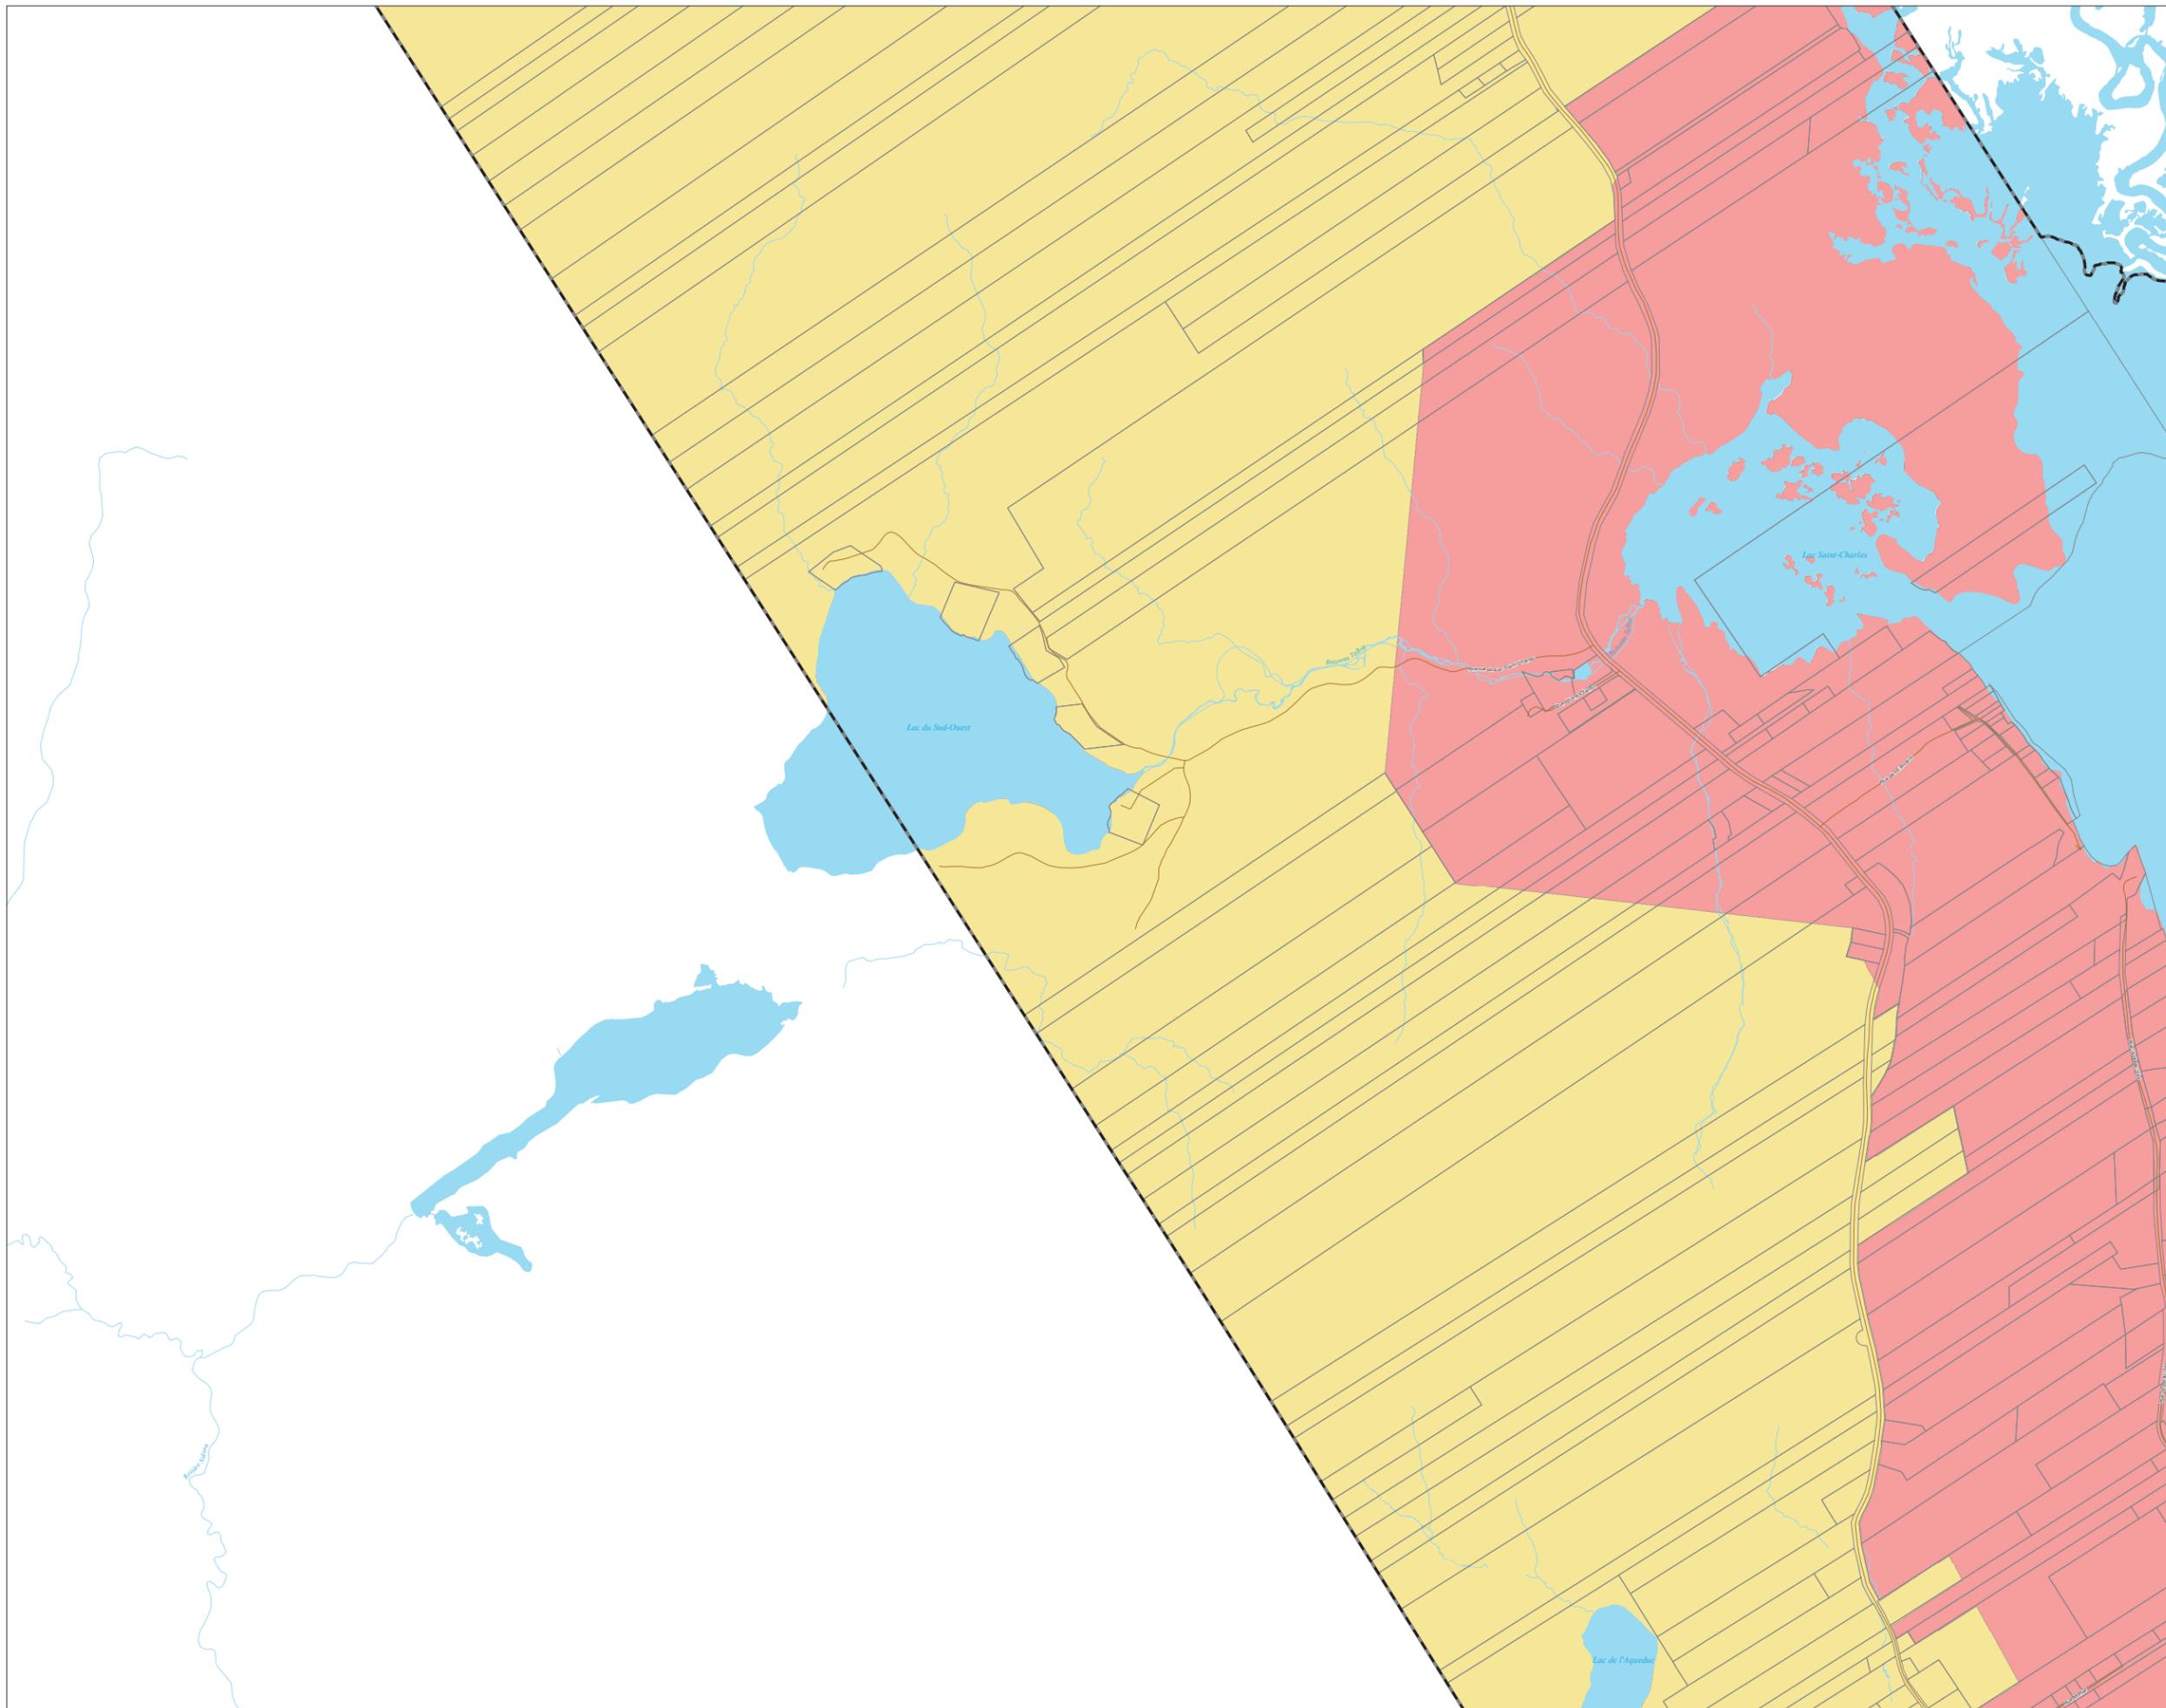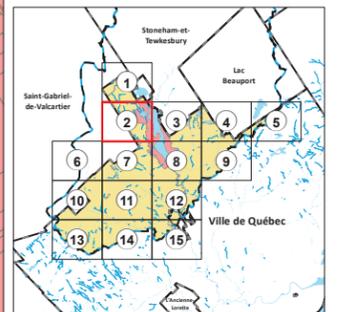

RÈGLEMENT MODIFIANT LE RÈGLEMENT DE L'AGGLOMÉRATION SUR LA PROTECTION DES PRISES D'EAU RELATIVEMENT AU REMPLACEMENT DE CERTAINS DISPOSITIFS D'ÉVACUATION, DE RÉCEPTION OU DE TRAITEMENT DES EAUX USÉES DOMESTIQUES D'UNE RÉSIDENCE ISOLÉE DANS LE BASSIN VERSANT DE LA PRISE D'EAU SITUÉE DANS LA RIVIÈRE SAINT-CHARLES

**ANNEXE II
SECTEURS DE VULNÉRABILITÉ**

Limite administrative

 Municipalité

Hydrographie

 Cours d'eau
 Plans et cours d'eau

Réseau routier


 Autoroute
 Artérielle
 Collectrice ou régionale

 Unités d'évaluation



 Bassin versant de prise d'eau

Secteurs de vulnérabilité

 Modérée
 Forte

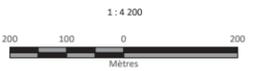

Datum et projection
NAD 83, MTH, Spher 7

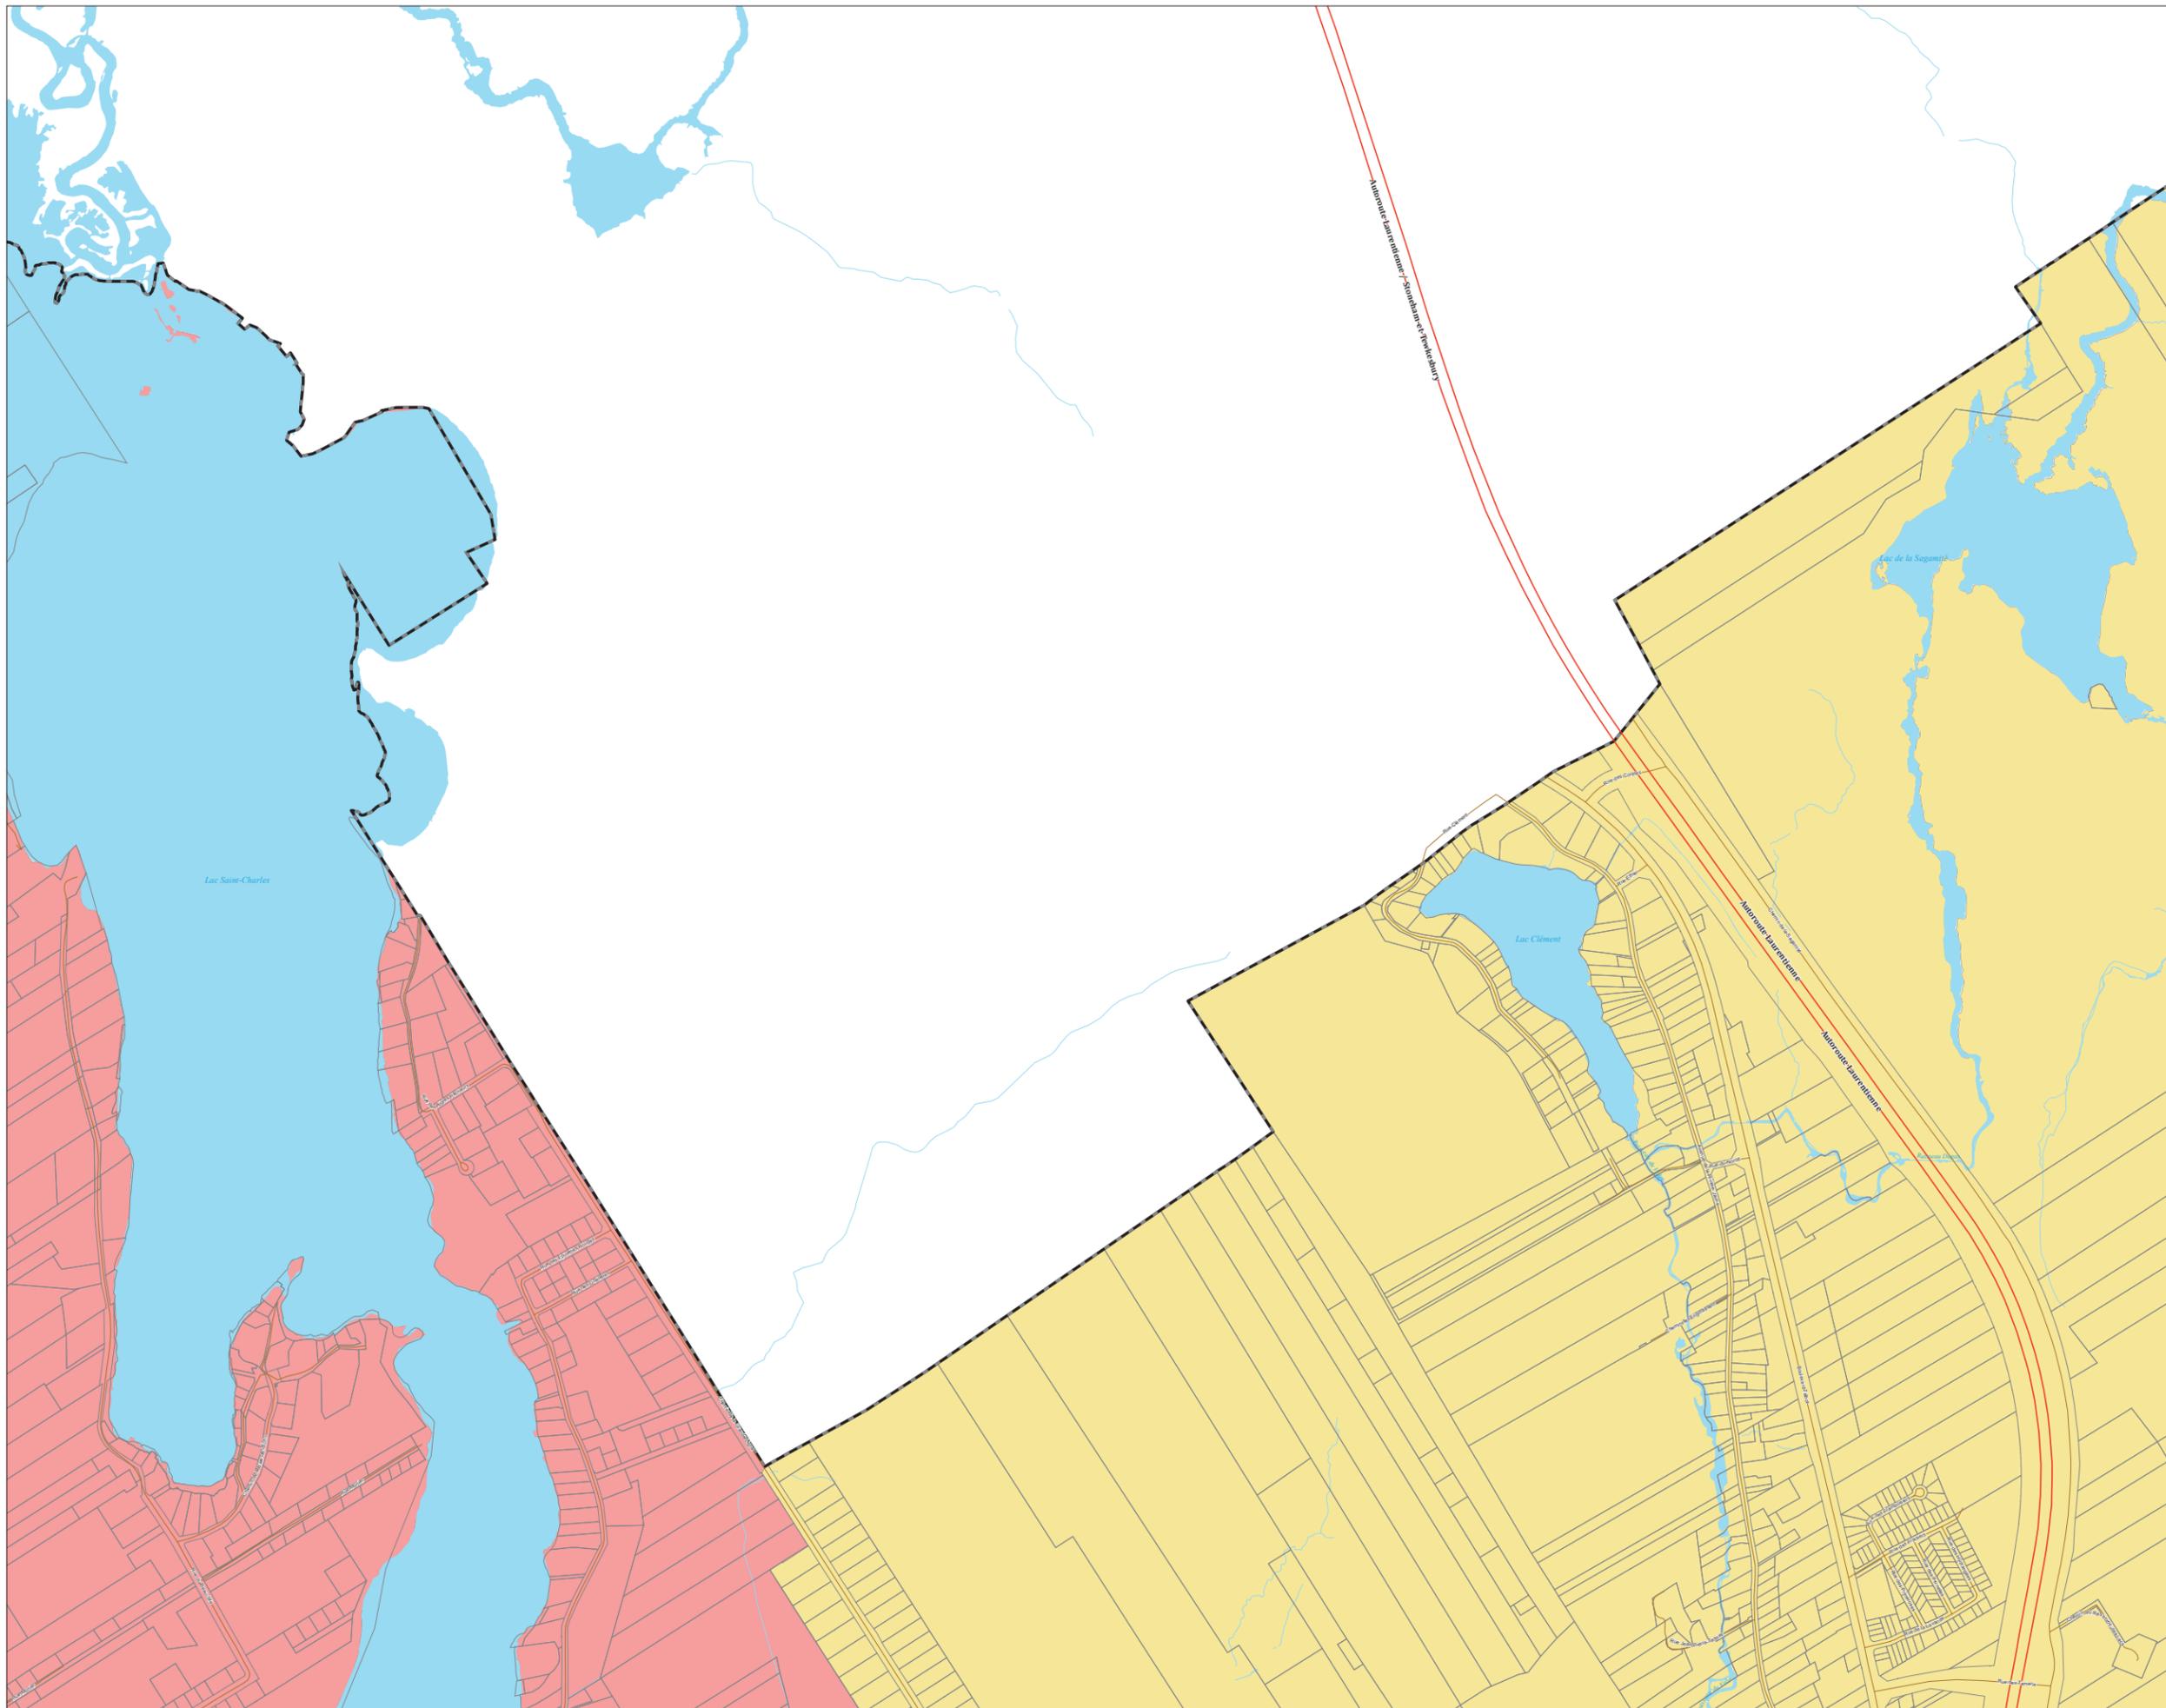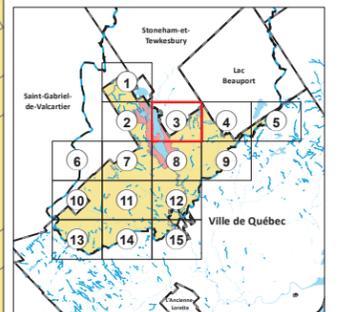

RÈGLEMENT MODIFIANT LE RÈGLEMENT DE L'AGGLOMÉRATION SUR LA PROTECTION DES PRISES D'EAU RELATIVEMENT AU REMPLACEMENT DE CERTAINS DISPOSITIFS D'ÉVACUATION, DE RÉCEPTION OU DE TRAITEMENT DES EAUX USÉES DOMESTIQUES D'UNE RÉSIDENCE ISOLÉE DANS LE BASSIN VERSANT DE LA PRISE D'EAU SITUÉE DANS LA RIVIÈRE SAINT-CHARLES

**ANNEXE II
SECTEURS DE VULNÉRABILITÉ**

Limite administrative

 Municipalité

Hydrographie

 Cours d'eau
 Plans et cours d'eau

Réseau routier


 Autoroute
 Artérielle
 Collectrice ou régionale

 Unités d'évaluation



 Bassin versant de prise d'eau

Secteurs de vulnérabilité

 Modérée
 Forte

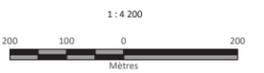

Datum et projection
NAD 83, MTH / Spher 7

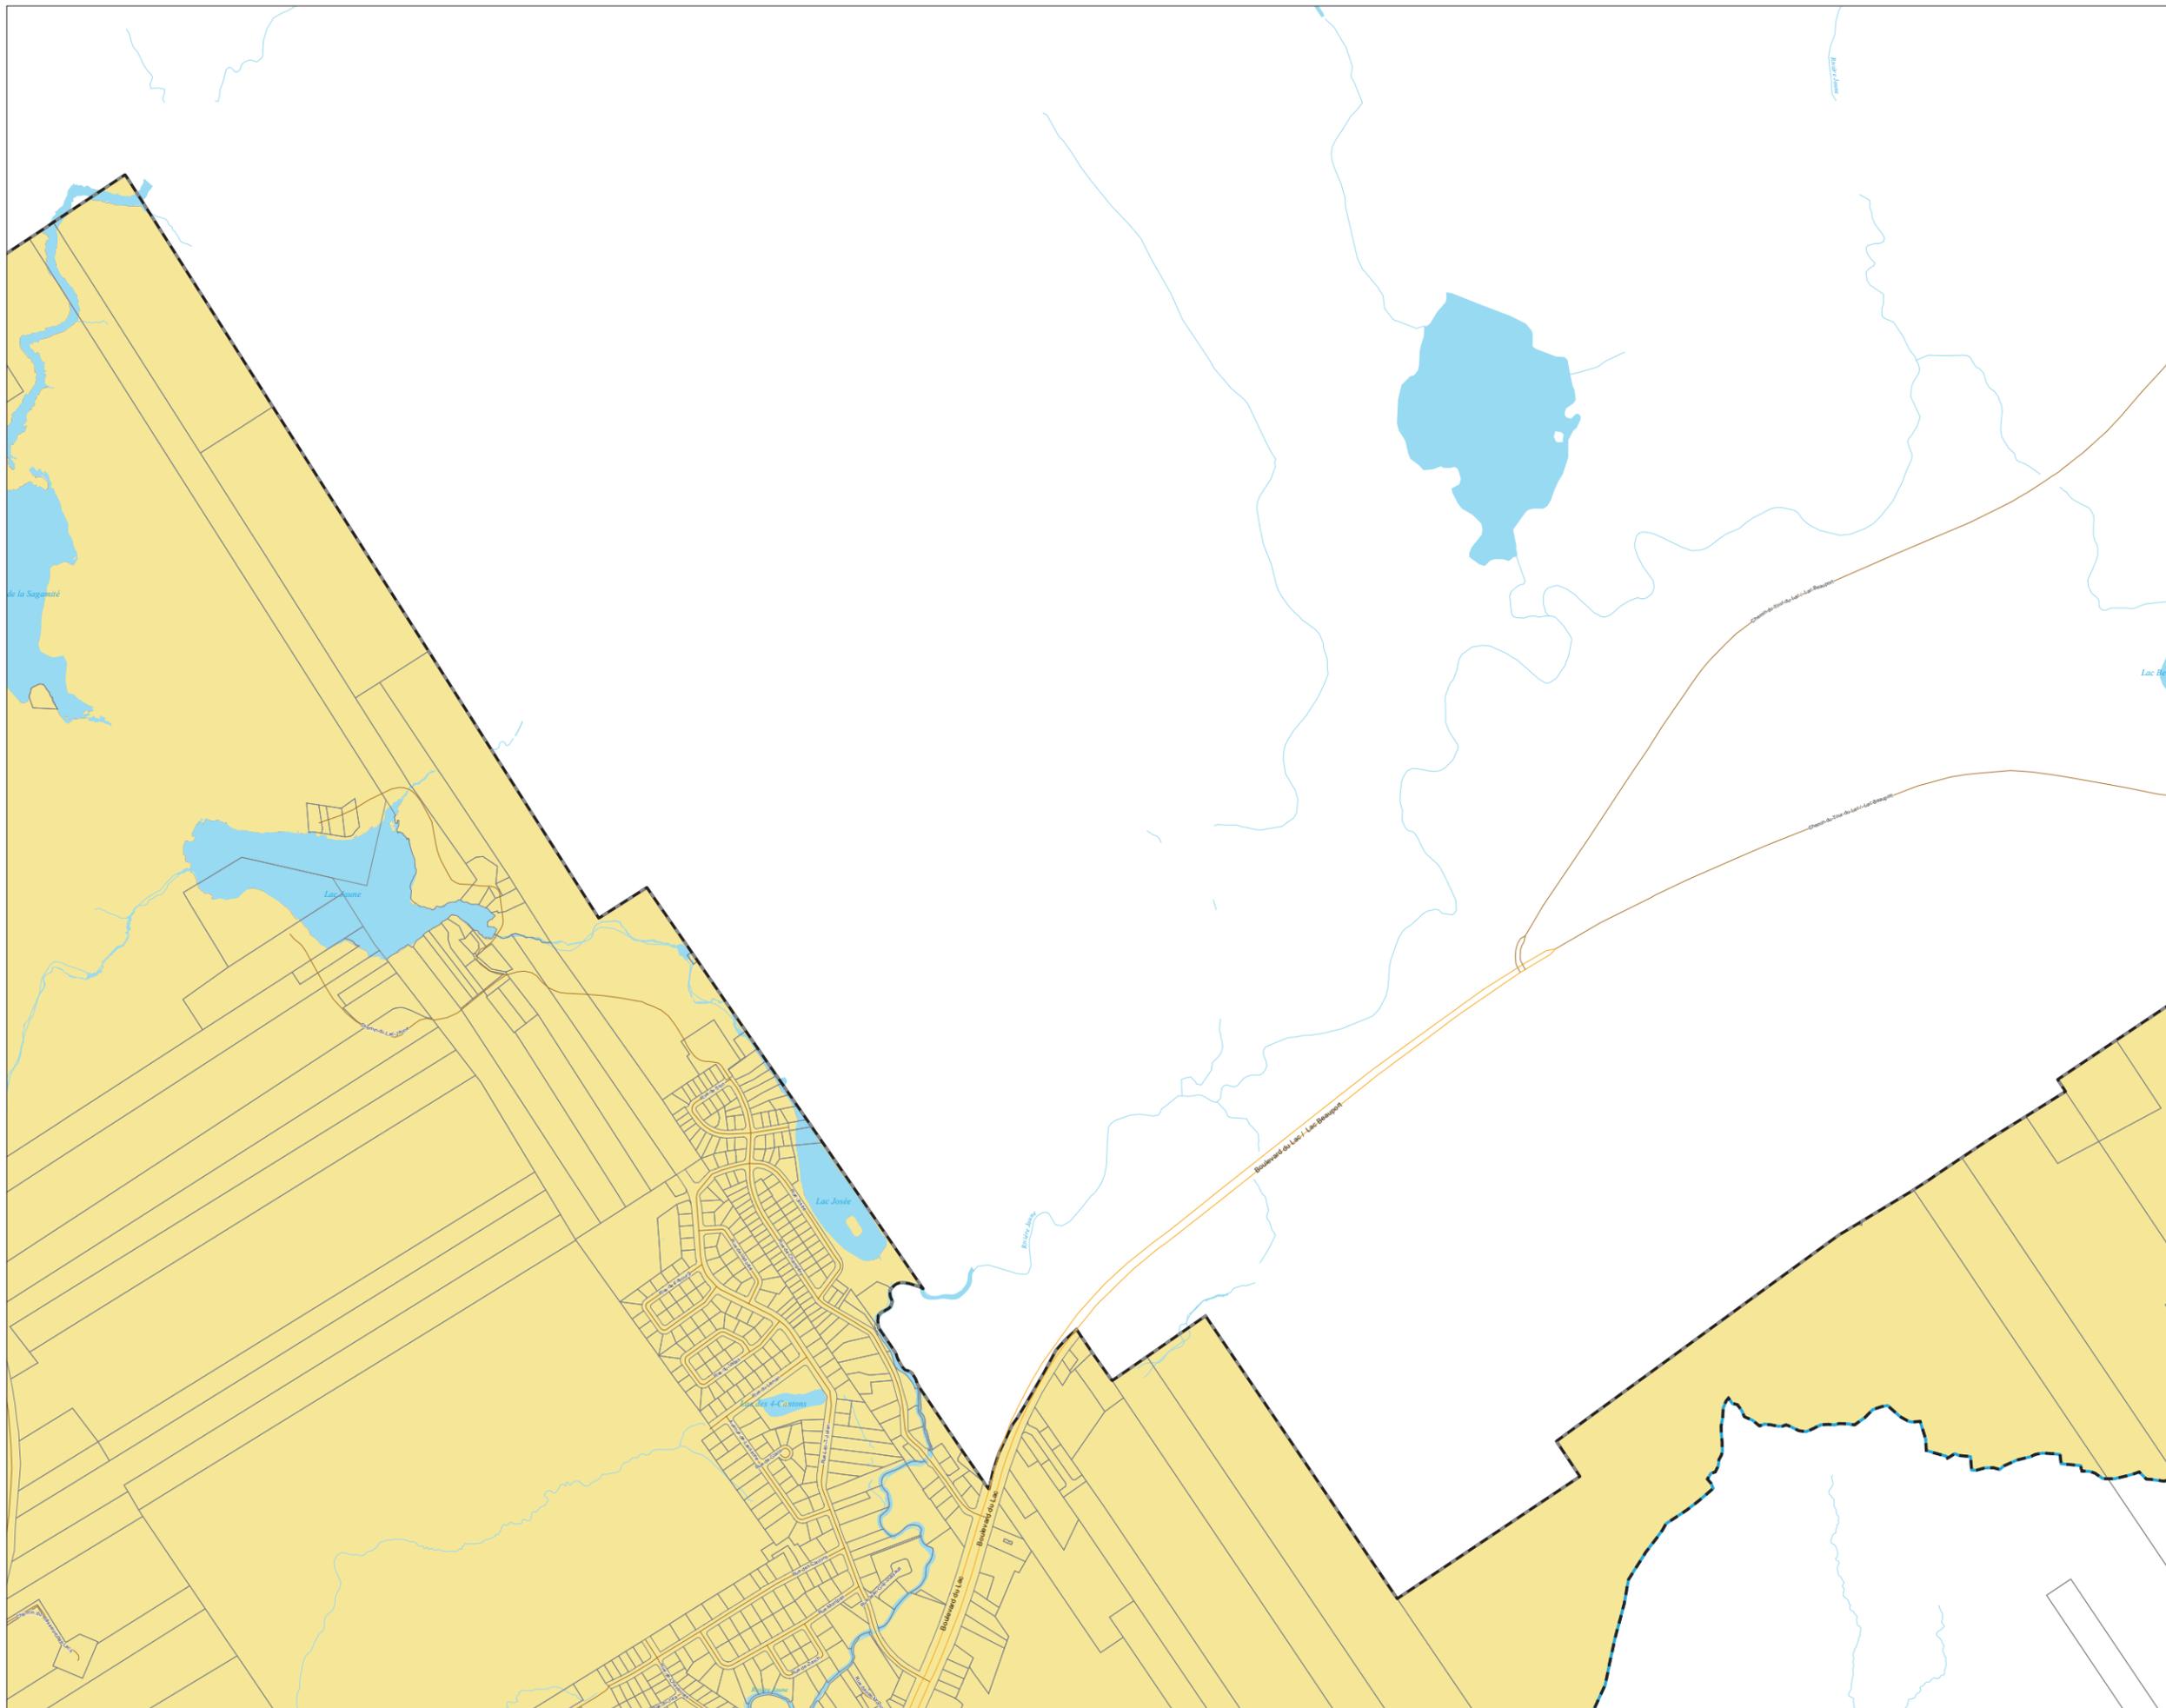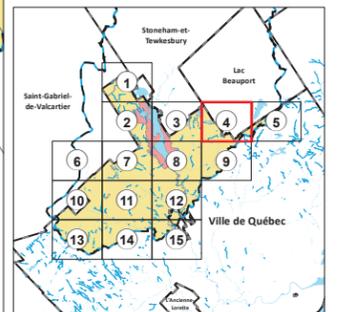

RÈGLEMENT MODIFIANT LE RÈGLEMENT DE L'AGGLOMÉRATION SUR LA PROTECTION DES PRISES D'EAU RELATIVEMENT AU REMPLACEMENT DE CERTAINS DISPOSITIFS D'ÉVACUATION, DE RÉCEPTION OU DE TRAITEMENT DES EAUX USÉES DOMESTIQUES D'UNE RÉSIDENCE ISOLÉE DANS LE BASSIN VERSANT DE LA PRISE D'EAU SITUÉE DANS LA RIVIÈRE SAINT-CHARLES

**ANNEXE II
SECTEURS DE VULNÉRABILITÉ**

Limite administrative

 Municipalité

Hydrographie

 Cours d'eau
 Plans et cours d'eau

Réseau routier


 Autoroute
 Artérielle
 Collectrice ou régionale

 Unités d'évaluation



 Bassin versant de prise d'eau

Secteurs de vulnérabilité

 Modérée
 Forte

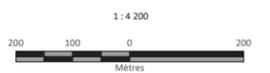

Datum et projection
NAD 83, MTR / Spher 7

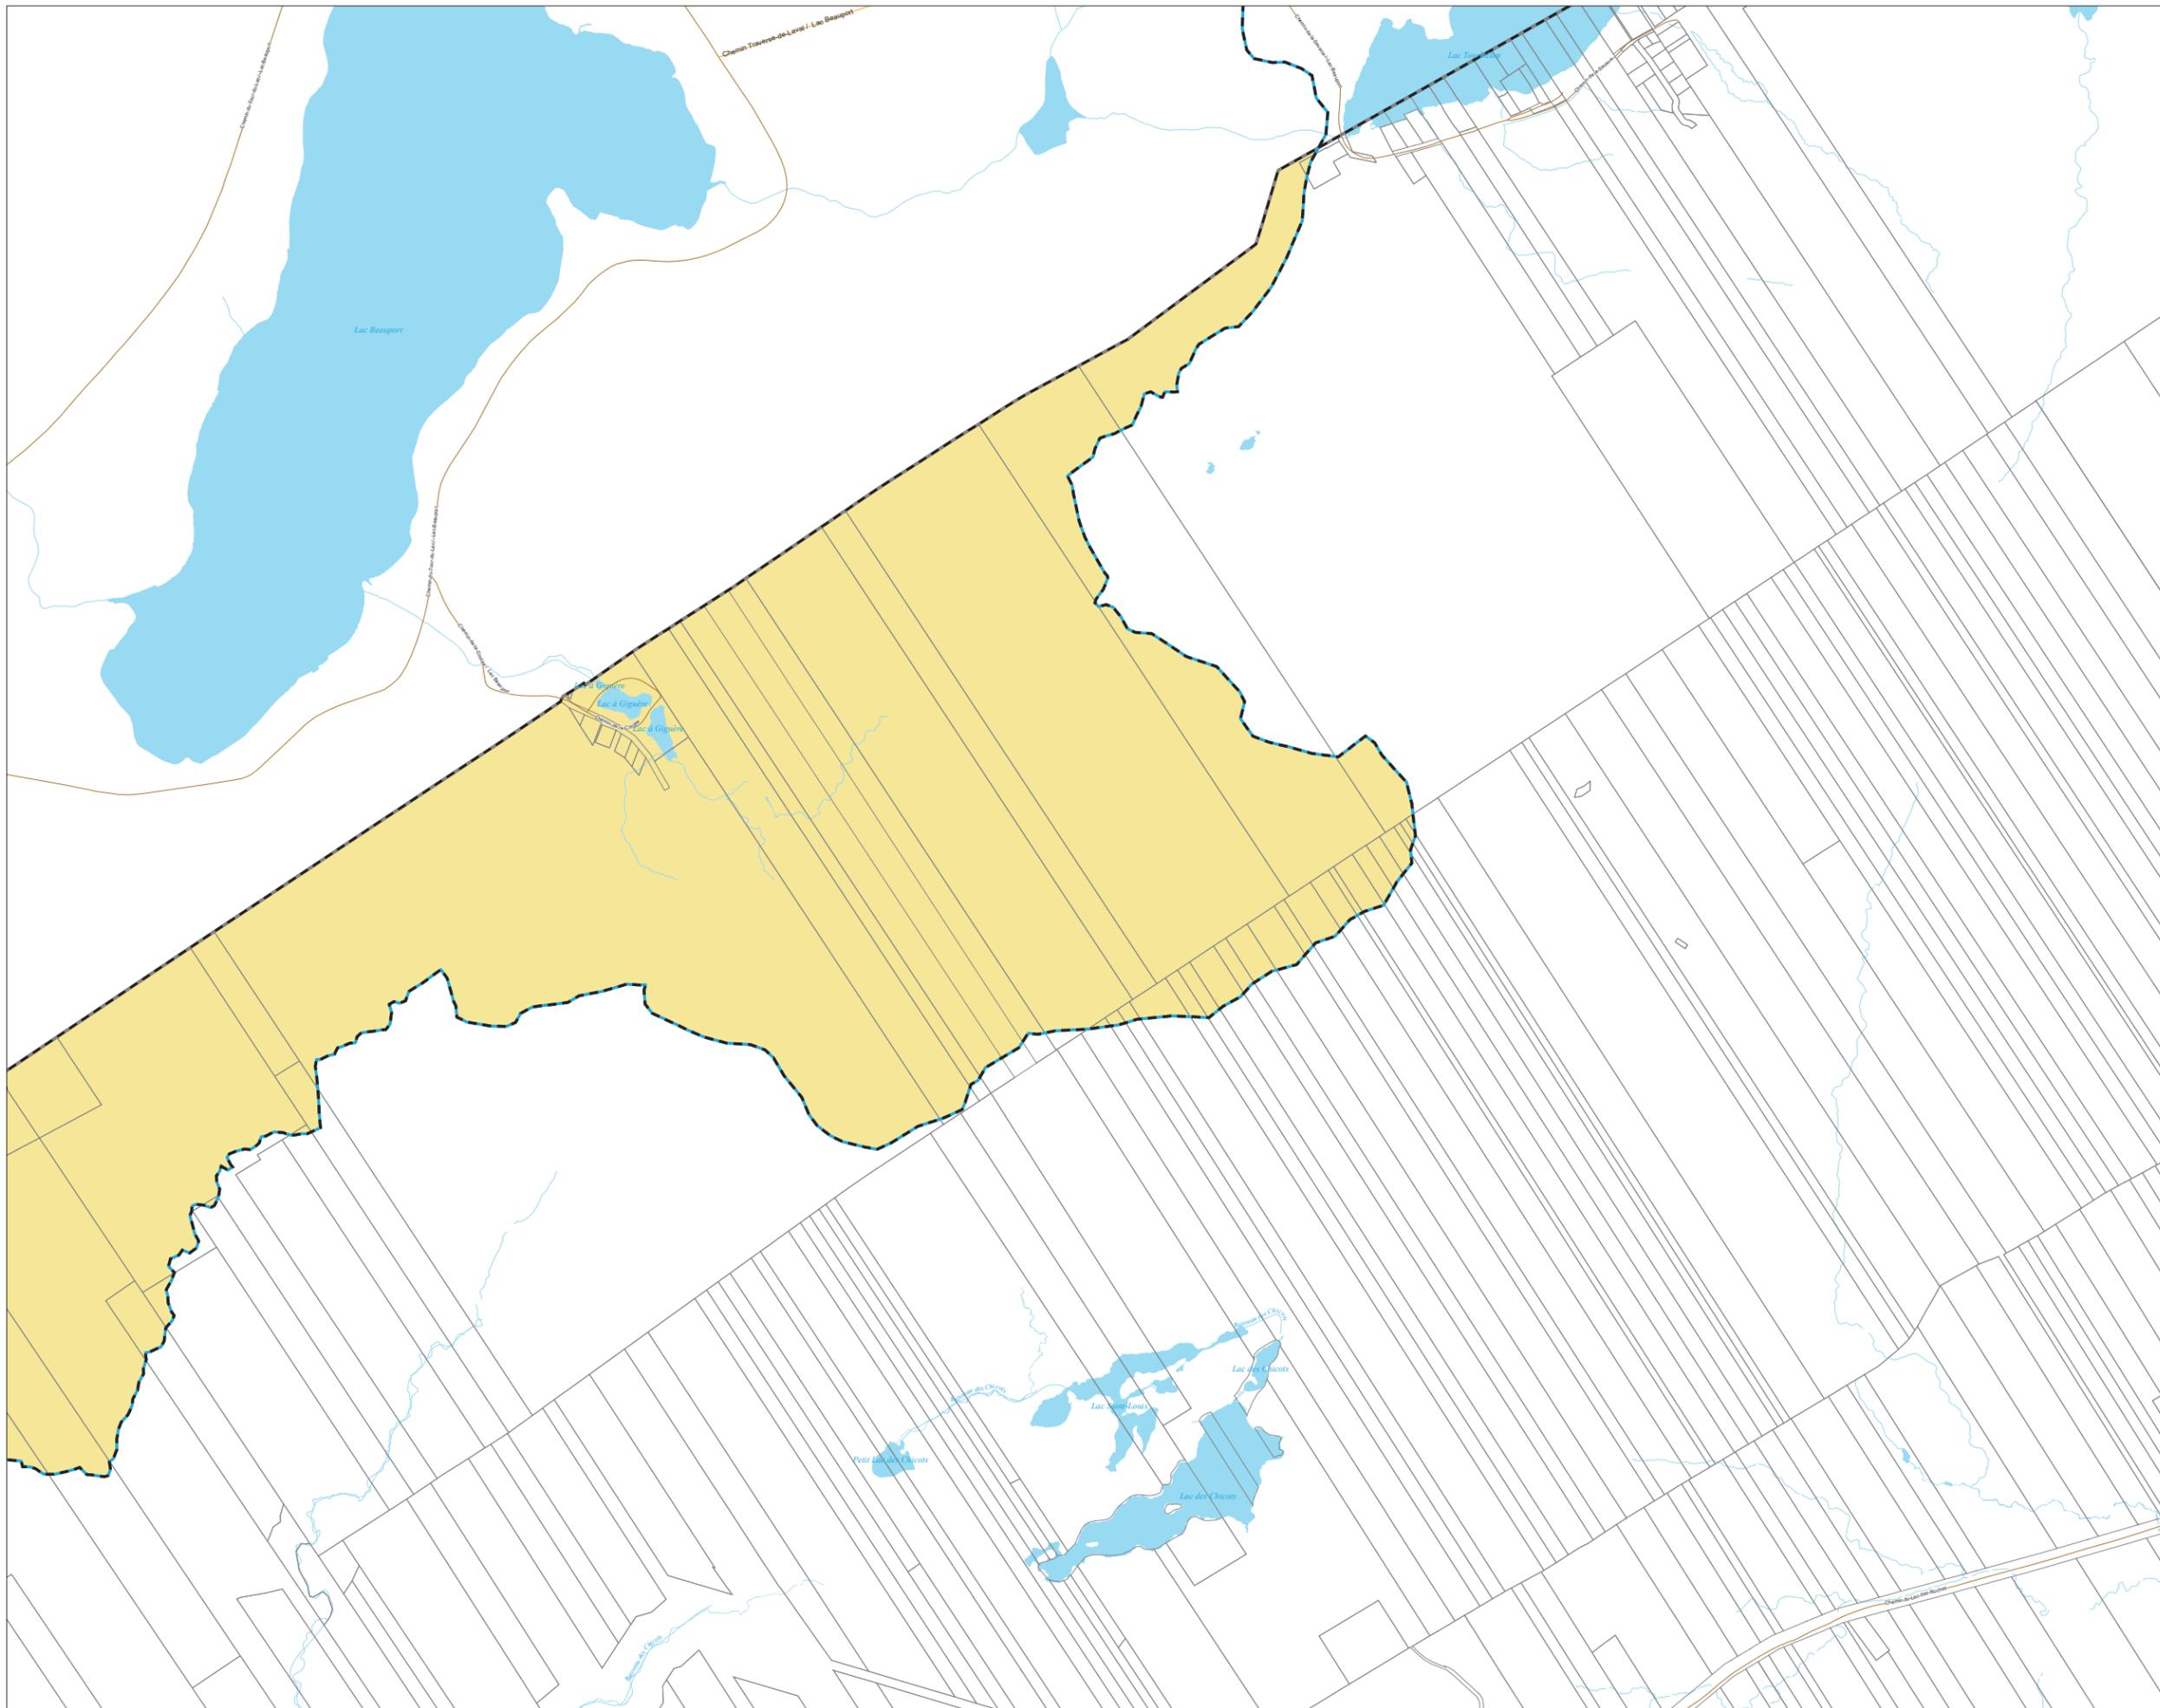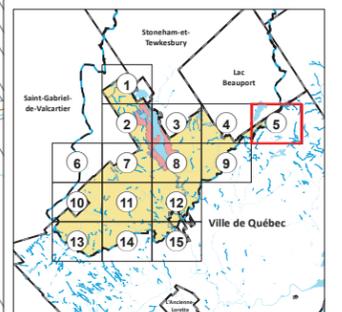

RÈGLEMENT MODIFIANT LE RÈGLEMENT DE L'AGGLOMÉRATION SUR LA PROTECTION DES PRISES D'EAU RELATIVEMENT AU REMPLACEMENT DE CERTAINS DISPOSITIFS D'ÉVACUATION, DE RÉCEPTION OU DE TRAITEMENT DES EAUX USÉES DOMESTIQUES D'UNE RÉSIDENCE ISOLÉE DANS LE BASSIN VERSANT DE LA PRISE D'EAU SITUÉE DANS LA RIVIÈRE SAINT-CHARLES

ANNEXE II
SECTEURS DE VULNÉRABILITÉ

Page 6 de 15

Limite administrative

 Municipalité

Hydrographie

 Cours d'eau

 Plans et cours d'eau

Réseau routier

 Autoroute

 Artérielle

 Collectrice ou régionale

 Unités d'évaluation

 Bassin versant de prise d'eau


Secteurs de vulnérabilité

 Modérée

 Forte



Datum et projection
NAD 83, MTH / Spher 7

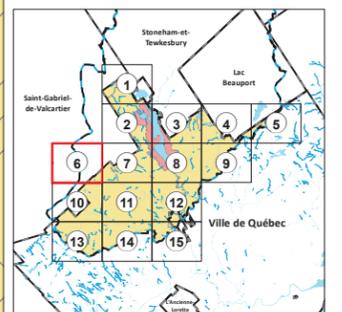

RÈGLEMENT MODIFIANT LE RÈGLEMENT DE L'AGGLOMÉRATION SUR LA PROTECTION DES PRISES D'EAU RELATIVEMENT AU REMPLACEMENT DE CERTAINS DISPOSITIFS D'ÉVACUATION, DE RÉCEPTION OU DE TRAITEMENT DES EAUX USÉES DOMESTIQUES D'UNE RÉSIDENCE ISOLÉE DANS LE BASSIN VERSANT DE LA PRISE D'EAU SITUÉE DANS LA RIVIÈRE SAINT-CHARLES

ANNEXE II
SECTEURS DE VULNÉRABILITÉ

Limite administrative

 Municipalité

Hydrographie

 Cours d'eau

 Plans et cours d'eau

Réseau routier

 Autoroute

 Artérielle

 Collectrice ou régionale


 Unités d'évaluation

 Bassin versant de prise d'eau



Secteurs de vulnérabilité

 Modérée

 Forte

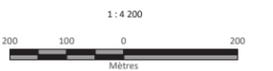

Datum et projection
NAD 83, MTH, Zone 7

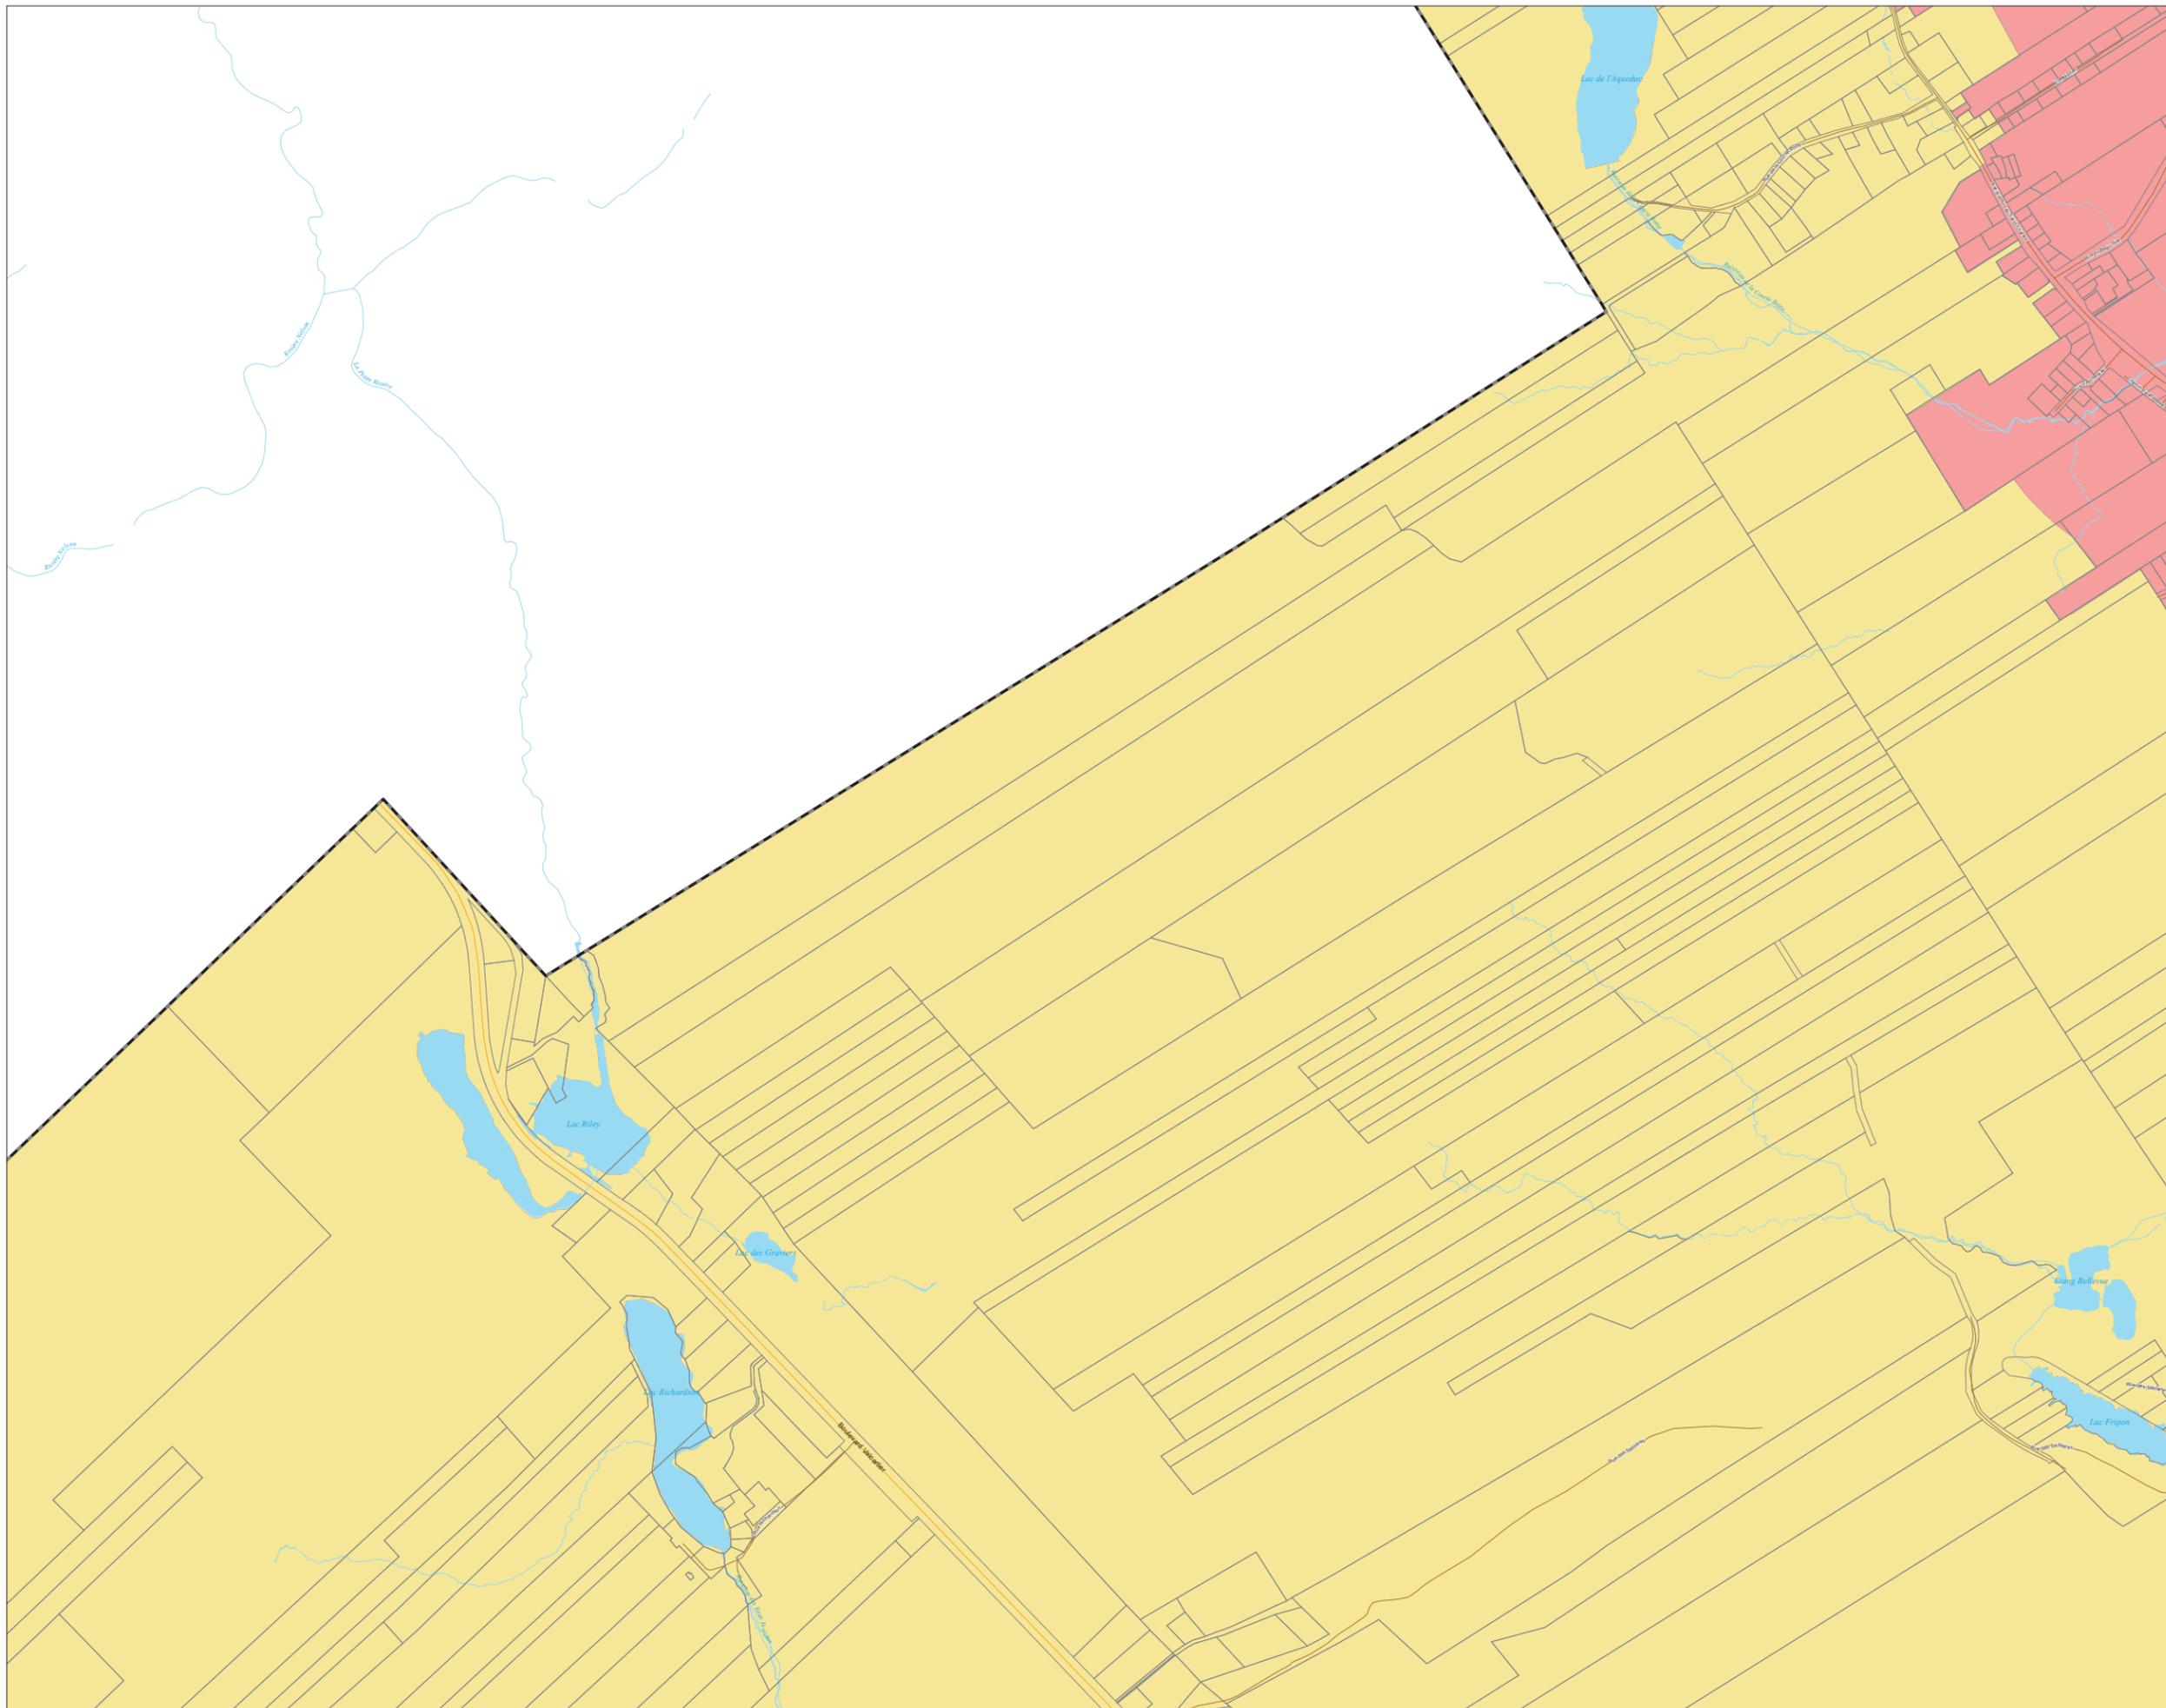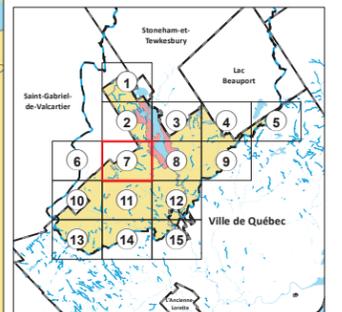

RÈGLEMENT MODIFIANT LE RÈGLEMENT DE L'AGGLOMÉRATION SUR LA PROTECTION DES PRISES D'EAU RELATIVEMENT AU REMPLACEMENT DE CERTAINS DISPOSITIFS D'ÉVACUATION, DE RÉCEPTION OU DE TRAITEMENT DES EAUX USÉES DOMESTIQUES D'UNE RÉSIDENCE ISOLÉE DANS LE BASSIN VERSANT DE LA PRISE D'EAU SITUÉE DANS LA RIVIÈRE SAINT-CHARLES

**ANNEXE II
 SECTEURS DE VULNÉRABILITÉ**

Limite administrative

 Municipalité

Hydrographie

 Cours d'eau
 Plans et cours d'eau

Réseau routier


 Autoroute
 Artérielle
 Collectrice ou régionale

 Unités d'évaluation



 Bassin versant de prise d'eau

Secteurs de vulnérabilité

 Modérée
 Forte

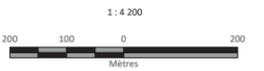

Datum et projection
 NAD 83, MTH / Zone 7

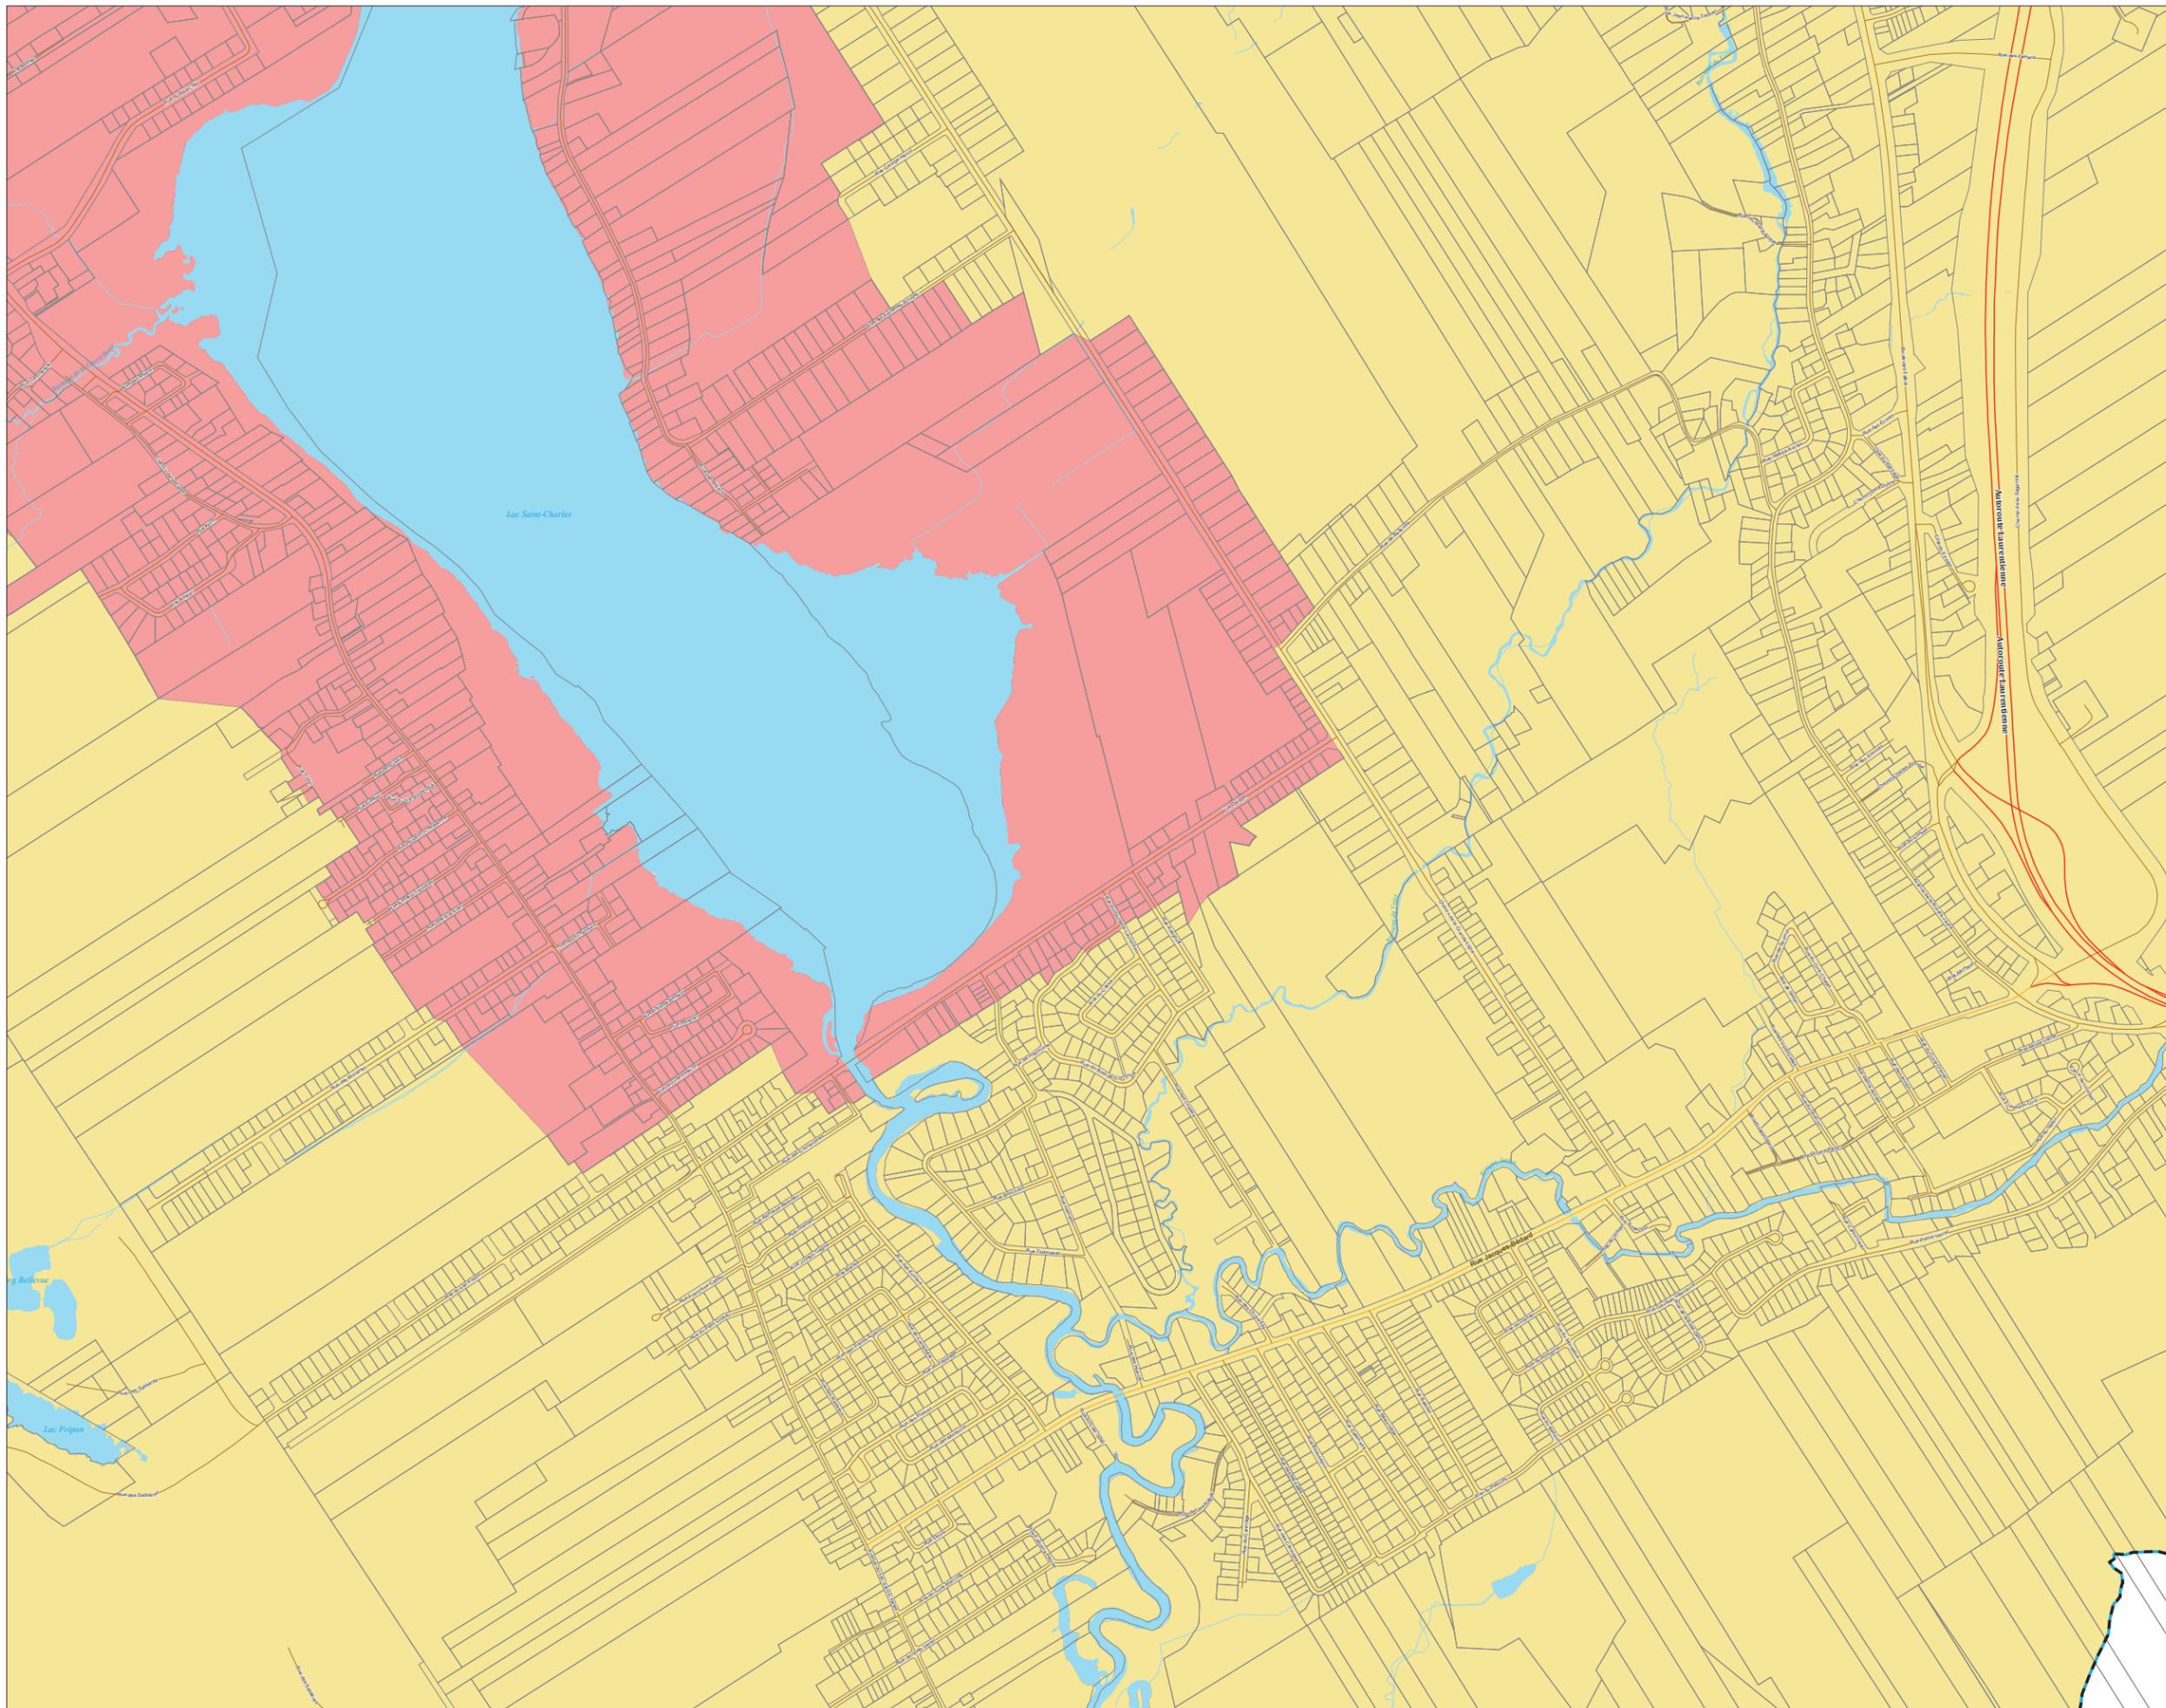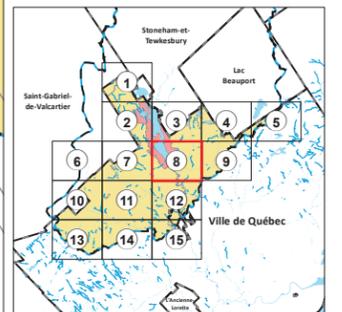

RÈGLEMENT MODIFIANT LE RÈGLEMENT DE L'AGGLOMÉRATION SUR LA PROTECTION DES PRISES D'EAU RELATIVEMENT AU REMPLACEMENT DE CERTAINS DISPOSITIFS D'ÉVACUATION, DE RÉCEPTION OU DE TRAITEMENT DES EAUX USÉES DOMESTIQUES D'UNE RÉSIDENCE ISOLÉE DANS LE BASSIN VERSANT DE LA PRISE D'EAU SITUÉE DANS LA RIVIÈRE SAINT-CHARLES

ANNEXE II
SECTEURS DE VULNÉRABILITÉ

Limite administrative

 Municipalité

Hydrographie

 Cours d'eau

 Plans et cours d'eau

Réseau routier

 Autoroute

 Artérielle

 Collectrice ou régionale


 Unités d'évaluation

 Bassin versant de prise d'eau



Secteurs de vulnérabilité

 Modérée

 Forte

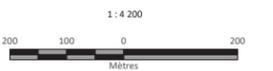

Date et projection
NAD 83, MTH / Spheri 7

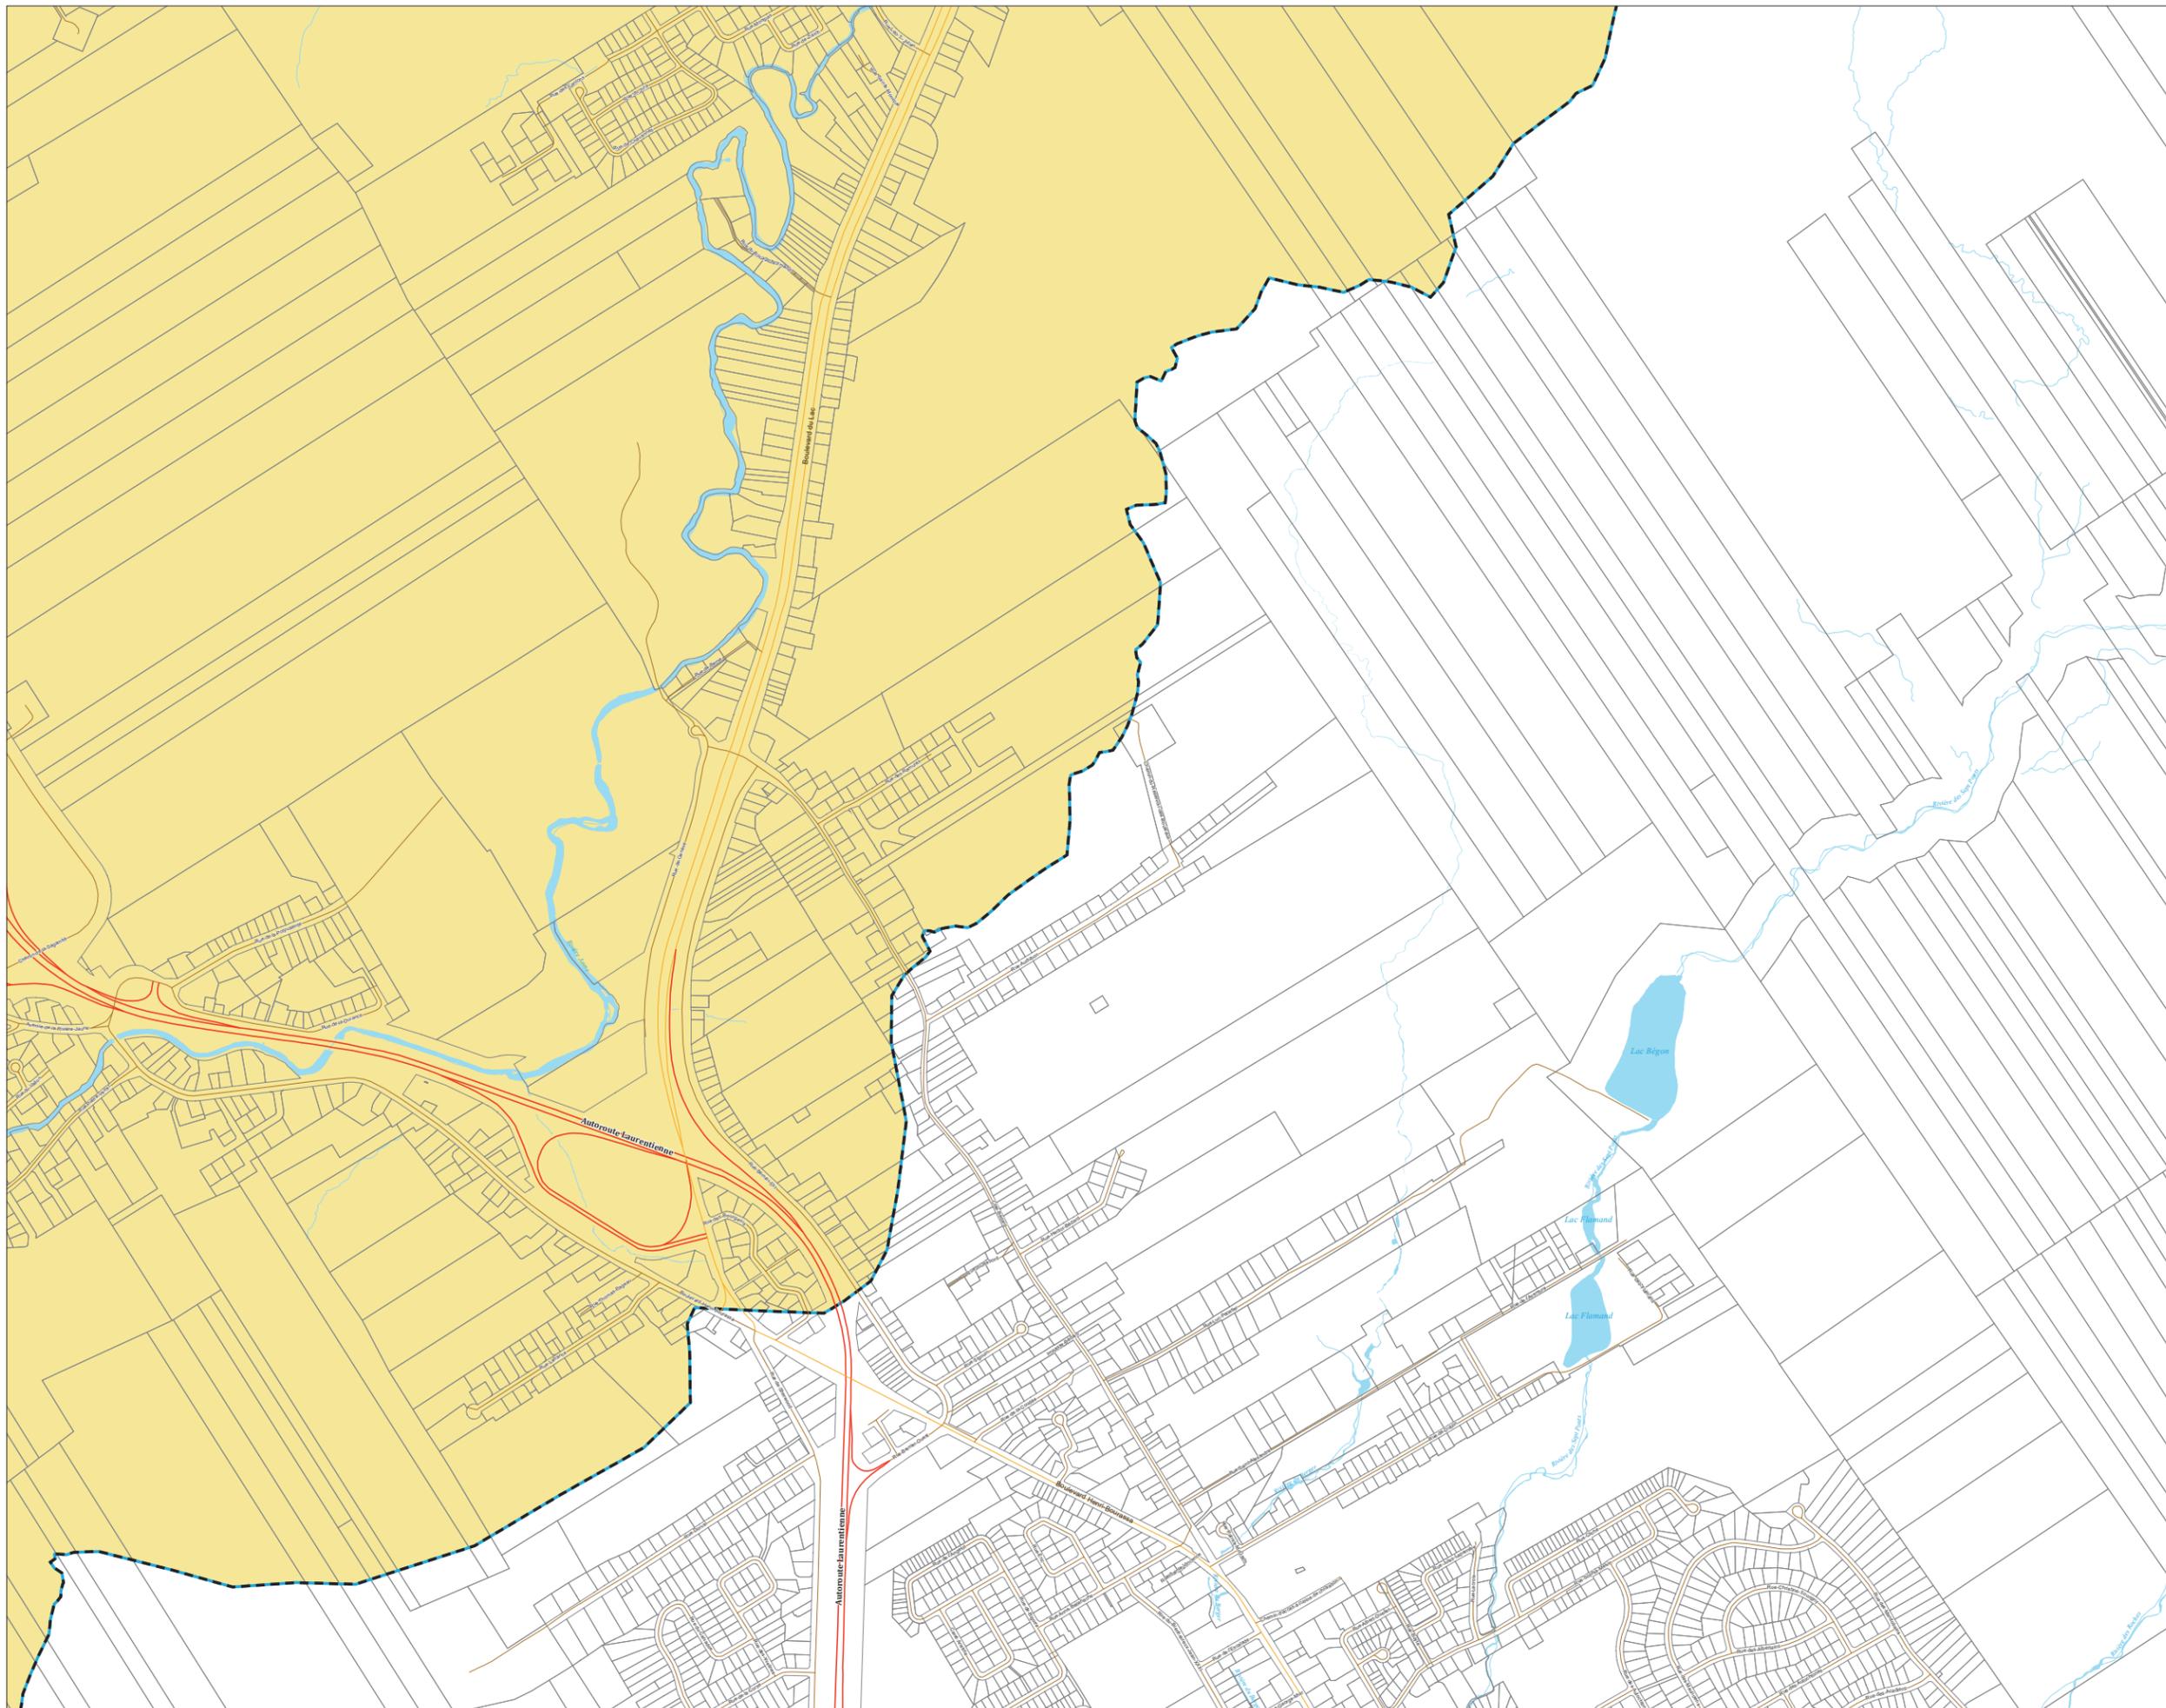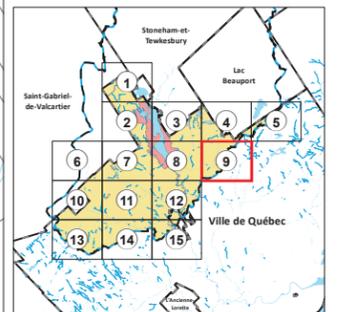

RÈGLEMENT MODIFIANT LE RÈGLEMENT DE L'AGGLOMÉRATION SUR LA PROTECTION DES PRISES D'EAU RELATIVEMENT AU REMPLACEMENT DE CERTAINS DISPOSITIFS D'ÉVACUATION, DE RÉCEPTION OU DE TRAITEMENT DES EAUX USÉES DOMESTIQUES D'UNE RÉSIDENCE ISOLÉE DANS LE BASSIN VERSANT DE LA PRISE D'EAU SITUÉE DANS LA RIVIÈRE SAINT-CHARLES

ANNEXE II
SECTEURS DE VULNÉRABILITÉ

Page 10 de 15

Limite administrative

 Municipalité

Hydrographie

 Cours d'eau

 Plans et cours d'eau

Réseau routier

 Autoroute

 Artérielle

 Collectrice ou régionale


 Unités d'évaluation

 Bassin versant de prise d'eau


Secteurs de vulnérabilité

 Modérée

 Forte

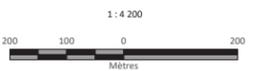

Datum et projection
NAD 83, MTH / Spher 7

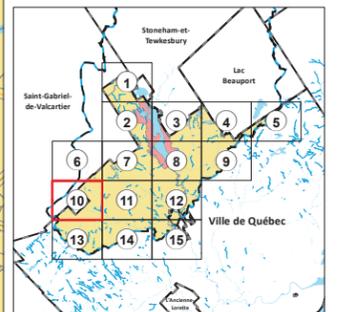

RÈGLEMENT MODIFIANT LE RÈGLEMENT DE L'AGGLOMÉRATION SUR LA PROTECTION DES PRISES D'EAU RELATIVEMENT AU REMPLACEMENT DE CERTAINS DISPOSITIFS D'ÉVACUATION, DE RÉCEPTION OU DE TRAITEMENT DES EAUX USÉES DOMESTIQUES D'UNE RÉSIDENCE ISOLÉE DANS LE BASSIN VERSANT DE LA PRISE D'EAU SITUÉE DANS LA RIVIÈRE SAINT-CHARLES

**ANNEXE II
SECTEURS DE VULNÉRABILITÉ**

Limite administrative

 Municipalité

Hydrographie

 Cours d'eau
 Plans et cours d'eau

Réseau routier


 Autoroute
 Artérielle
 Collectrice ou régionale

 Unités d'évaluation



 Bassin versant de prise d'eau

Secteurs de vulnérabilité

 Modérée
 Forte

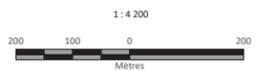

Datum et projection
NAD 83, MTM zone 7

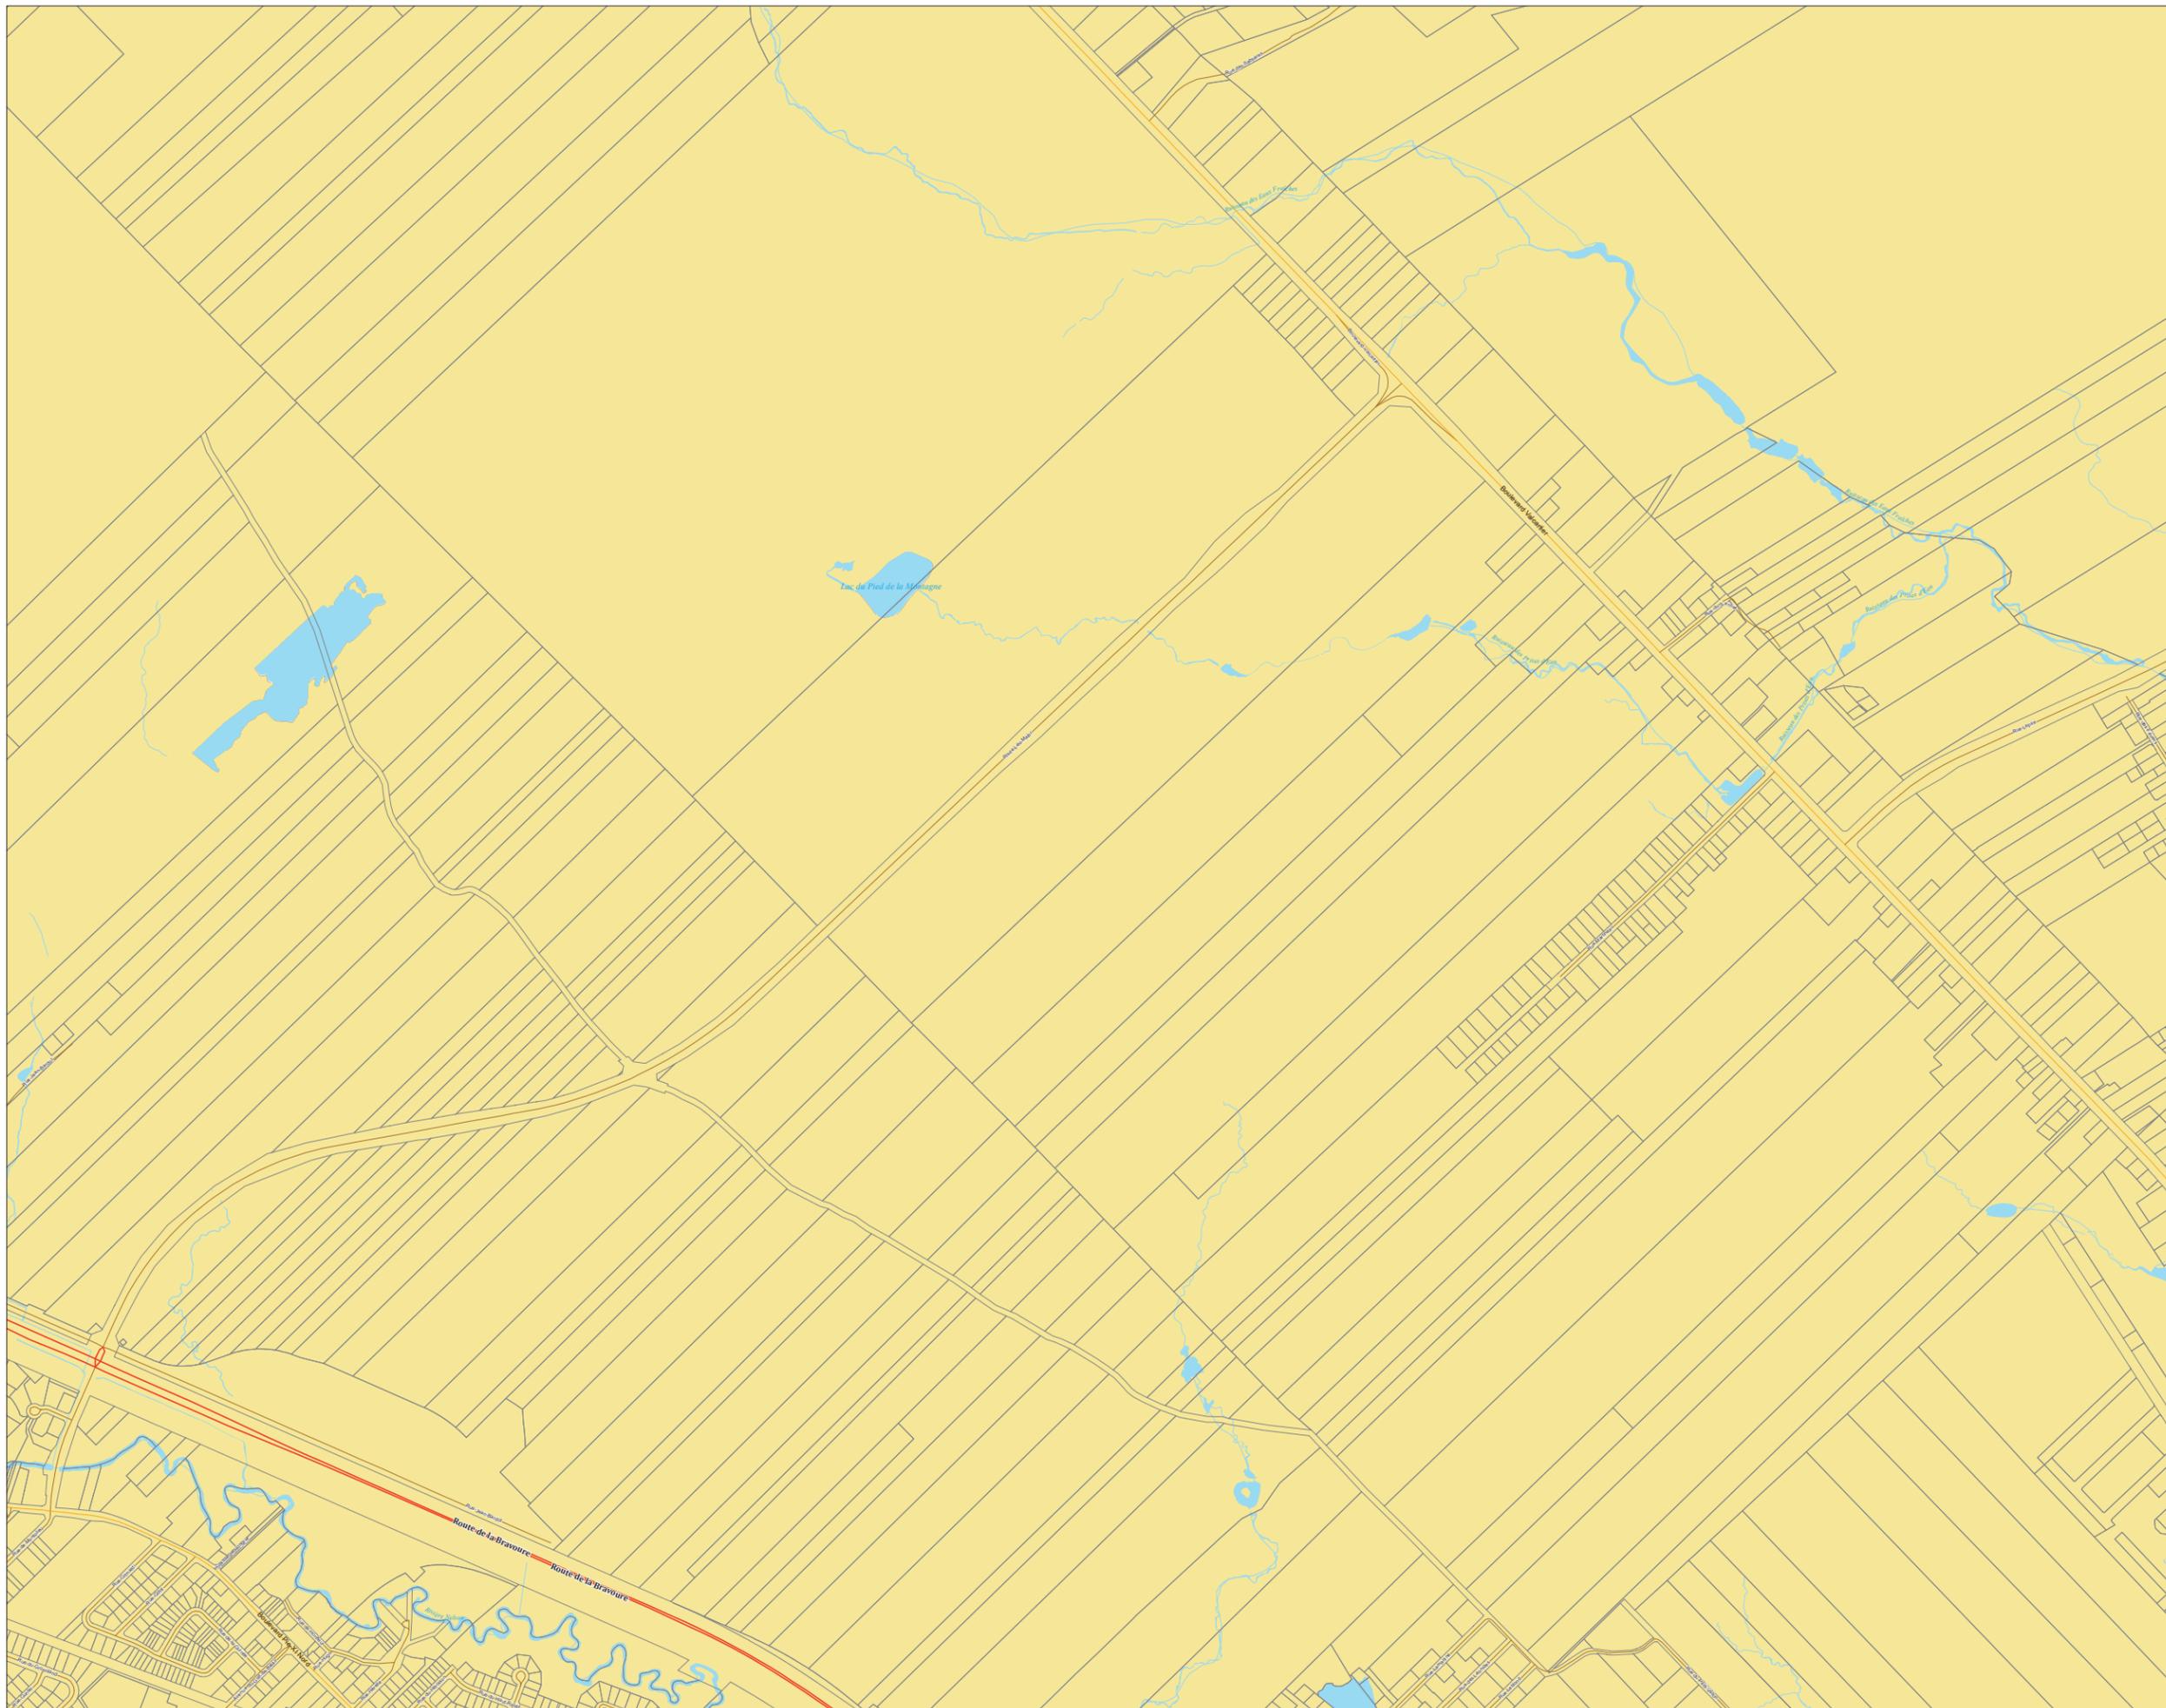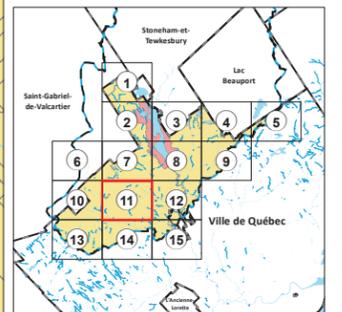

No du règlement:

RAVQ 1267

No du plan:

RAVQ1267A01

RÈGLEMENT MODIFIANT LE RÈGLEMENT DE L'AGGLOMÉRATION SUR LA PROTECTION DES PRISES D'EAU RELATIVEMENT AU REMPLACEMENT DE CERTAINS DISPOSITIFS D'ÉVACUATION, DE RÉCEPTION OU DE TRAITEMENT DES EAUX USÉES DOMESTIQUES D'UNE RÉSIDENCE ISOLÉE DANS LE BASSIN VERSANT DE LA PRISE D'EAU SITUÉE DANS LA RIVIÈRE SAINT-CHARLES

**ANNEXE II
SECTEURS DE VULNÉRABILITÉ**

Page 12 de 15

Limite administrative

 Municipalité

Hydrographie

 Cours d'eau

 Plans et cours d'eau

Réseau routier

 Autoroute

 Artérielle

 Collectrice ou régionale

 Unités d'évaluation


 Bassin versant de prise d'eau

Secteurs de vulnérabilité

 Modérée


 Forte

1 : 4 200

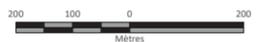

Mètres

Datum et projection
NAD 83, MTH zones 7

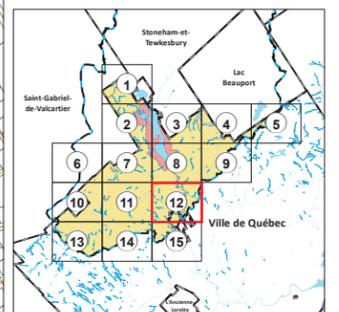

No du règlement :
RAVQ 1267

No du plan :
RAVQ1267A01

RÈGLEMENT MODIFIANT LE RÈGLEMENT DE
L'AGGLOMÉRATION SUR LA PROTECTION DES PRISES
D'EAU RELATIVEMENT AU REMPLACEMENT DE CERTAINS
DISPOSITIFS D'ÉVACUATION, DE RÉCEPTION OU DE
TRAITEMENT DES EAUX USÉES DOMESTIQUES D'UNE
RÉSIDENTE ISOLÉE DANS LE BASSIN VERSANT DE LA
PRISE D'EAU SITUÉE DANS LA RIVIÈRE SAINT-CHARLES

ANNEXE II
SECTEURS DE VULNÉRABILITÉ

Page 13 de 15

Limite administrative

 Municipalité

Hydrographie

 Cours d'eau

 Plans et cours d'eau

Réseau routier

 Autoroute

 Artérielle

 Collectrice ou régionale

 Unités d'évaluation

 Bassin versant de prise d'eau


Secteurs de vulnérabilité

 Modérée

 Forte



Datum et projection
NAD 83, MTH / Spher 7

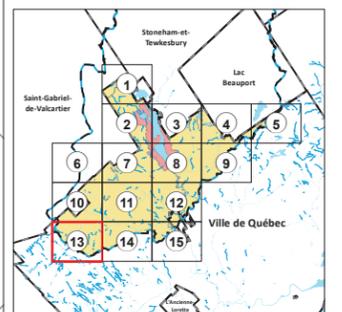

RÈGLEMENT MODIFIANT LE RÈGLEMENT DE L'AGGLOMÉRATION SUR LA PROTECTION DES PRISES D'EAU RELATIVEMENT AU REMPLACEMENT DE CERTAINS DISPOSITIFS D'ÉVACUATION, DE RÉCEPTION OU DE TRAITEMENT DES EAUX USÉES DOMESTIQUES D'UNE RÉSIDENCE ISOLÉE DANS LE BASSIN VERSANT DE LA PRISE D'EAU SITUÉE DANS LA RIVIÈRE SAINT-CHARLES

ANNEXE II
SECTEURS DE VULNÉRABILITÉ

Limite administrative

Municipalité

Hydrographie

Cours d'eau
Plans et cours d'eau

Réseau routier


Autoroute
Artérielle
Collectrice ou régionale

Unités d'évaluation



Bassin versant de prise d'eau

Secteurs de vulnérabilité

Modérée
Forte

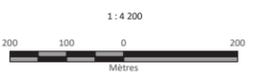

Datum et projection
NAD 83, MTM zone 7

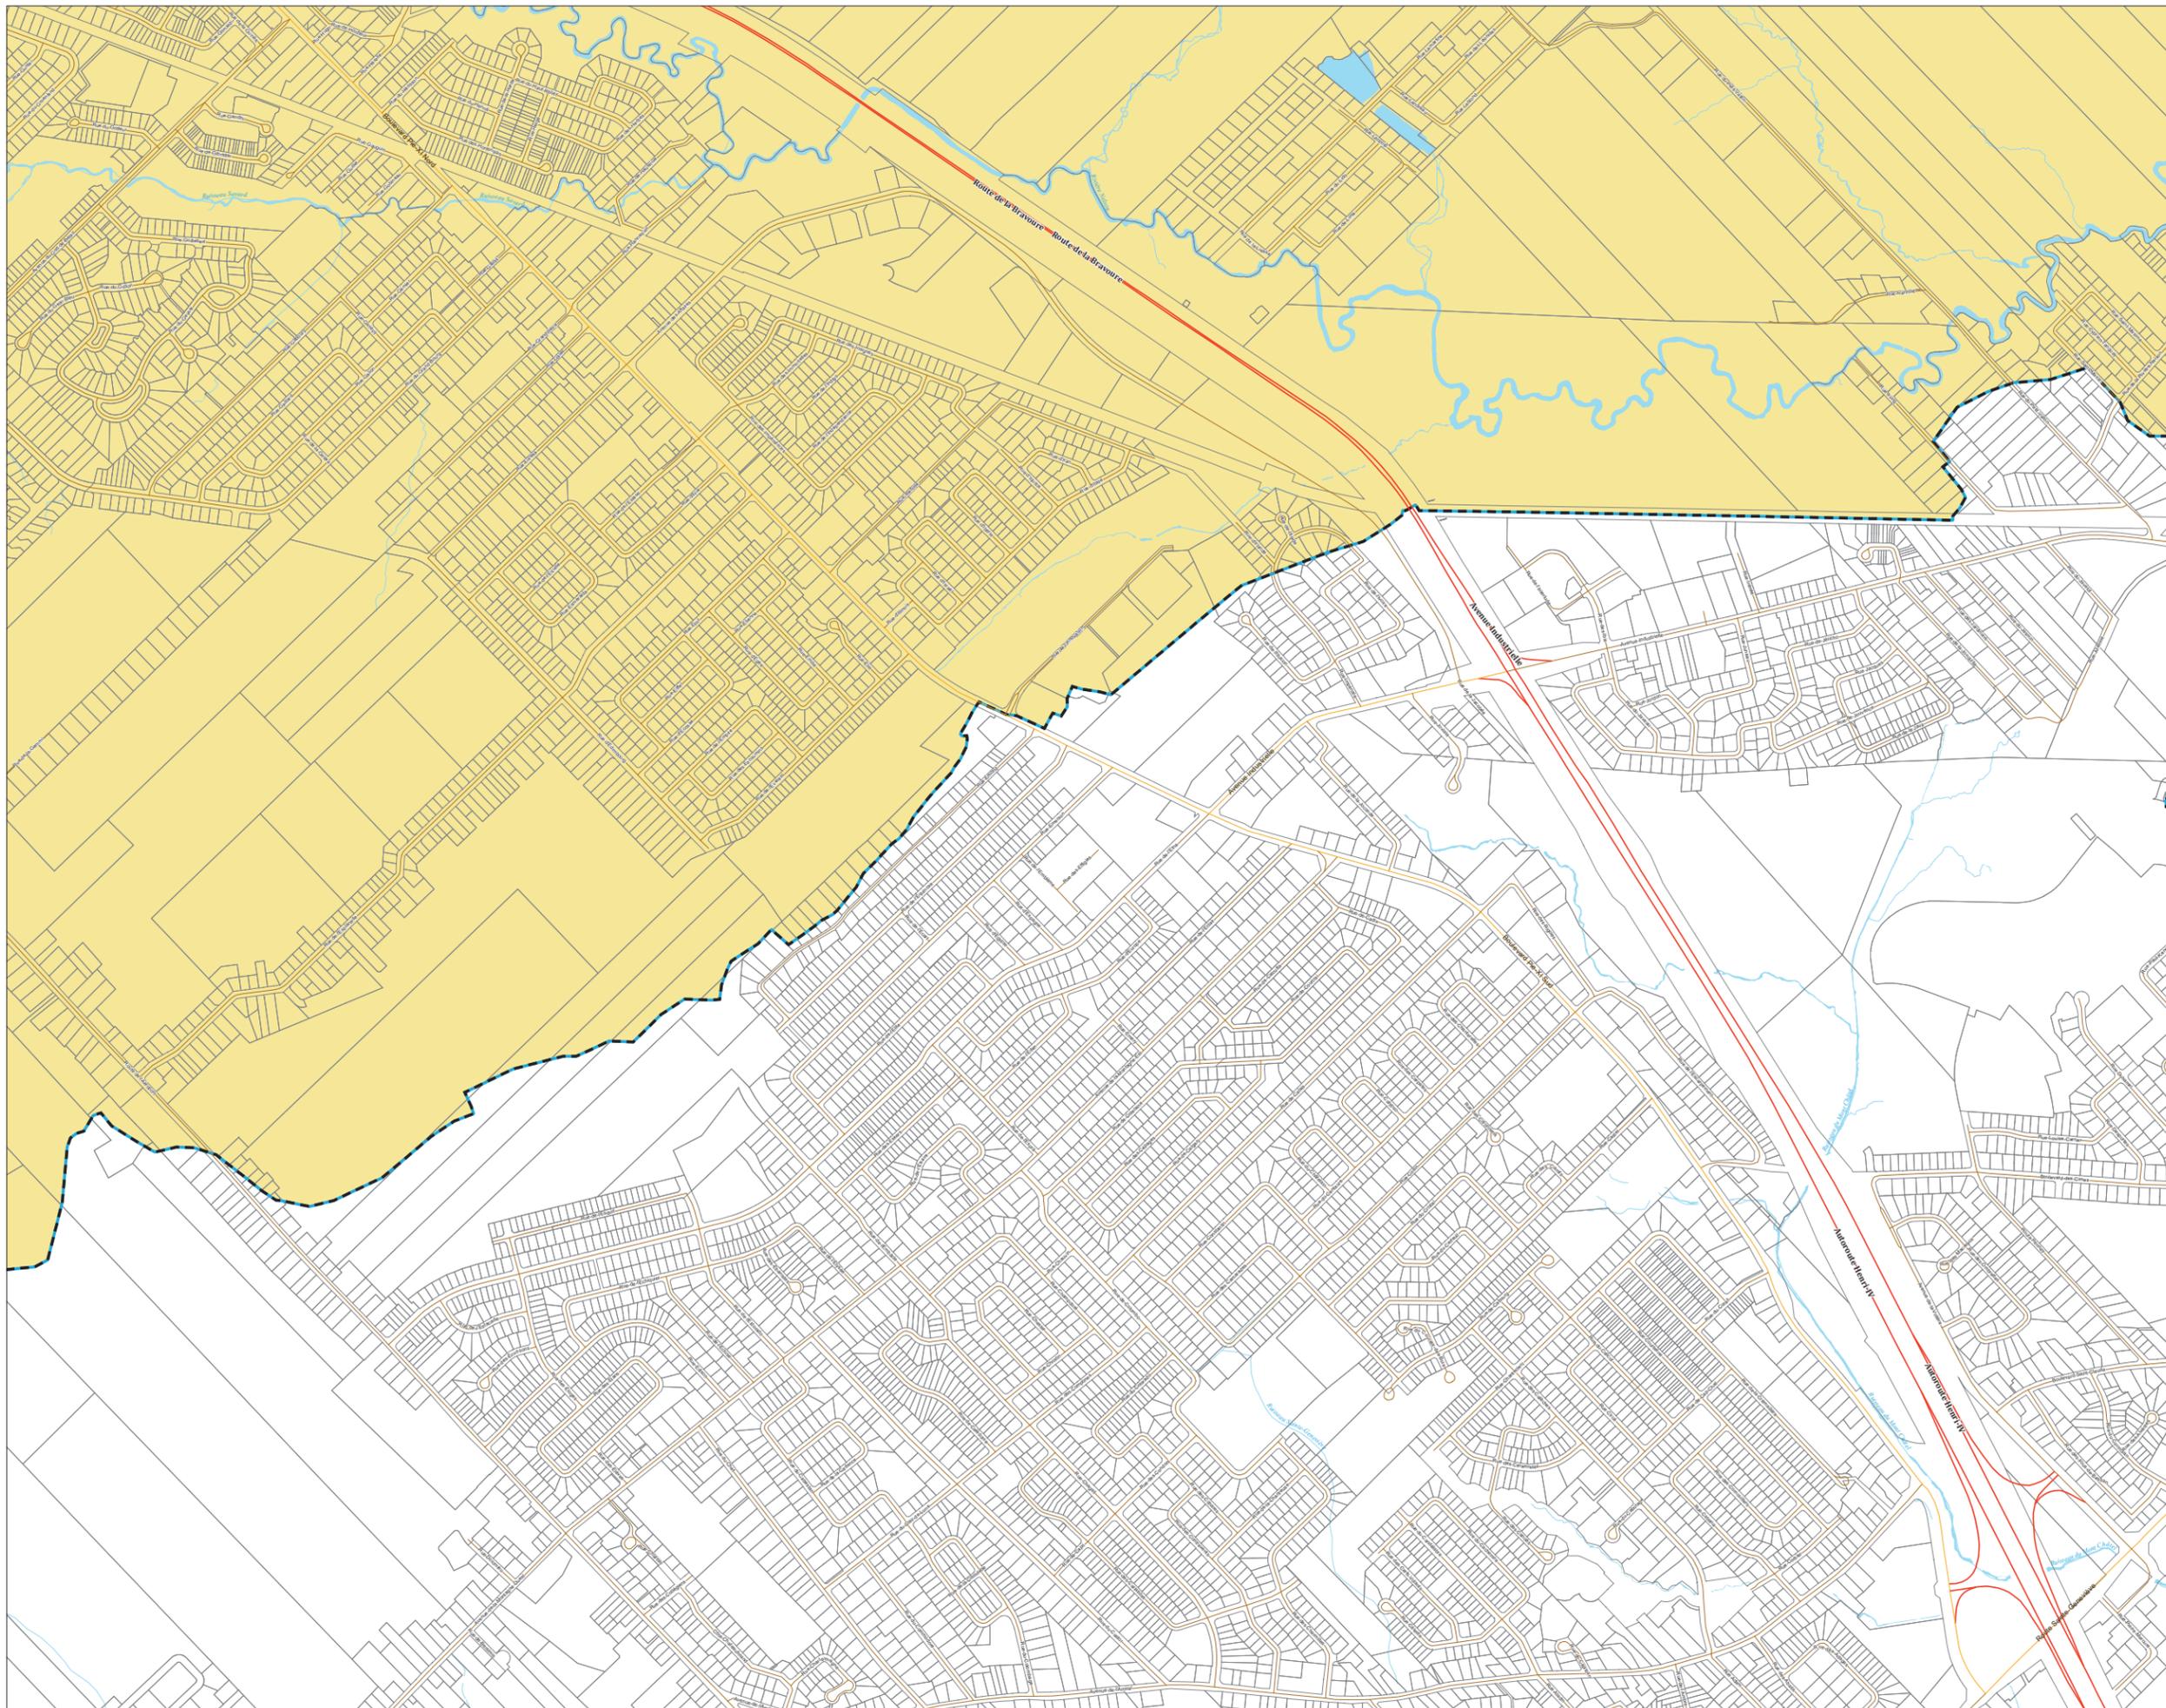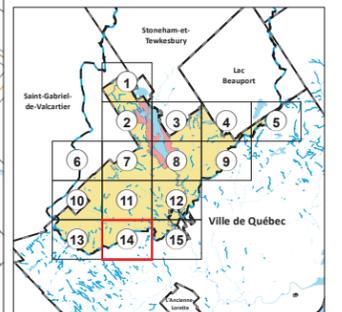

No du règlement : **RAVQ 1267**
 No du plan : **RAVQ1267A01**

RÈGLEMENT MODIFIANT LE RÈGLEMENT DE L'AGGLOMÉRATION SUR LA PROTECTION DES PRISES D'EAU RELATIVEMENT AU REMPLACEMENT DE CERTAINS DISPOSITIFS D'ÉVACUATION, DE RÉCEPTION OU DE TRAITEMENT DES EAUX USÉES DOMESTIQUES D'UNE RÉSIDENCE ISOLÉE DANS LE BASSIN VERSANT DE LA PRISE D'EAU SITUÉE DANS LA RIVIÈRE SAINT-CHARLES

**ANNEXE II
 SECTEURS DE VULNÉRABILITÉ**

Page 15 de 15

Limite administrative

 Municipalité

Hydrographie

 Cours d'eau
 Plans et cours d'eau

Réseau routier


 Autoroute
 Artérielle
 Collectrice ou régionale

 Unités d'évaluation

 Bassin versant de prise d'eau

Secteurs de vulnérabilité

 Modérée
 Forte

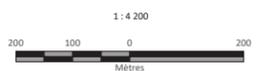

Datum et projection
 WGS 83, MTR / UTM 7

