


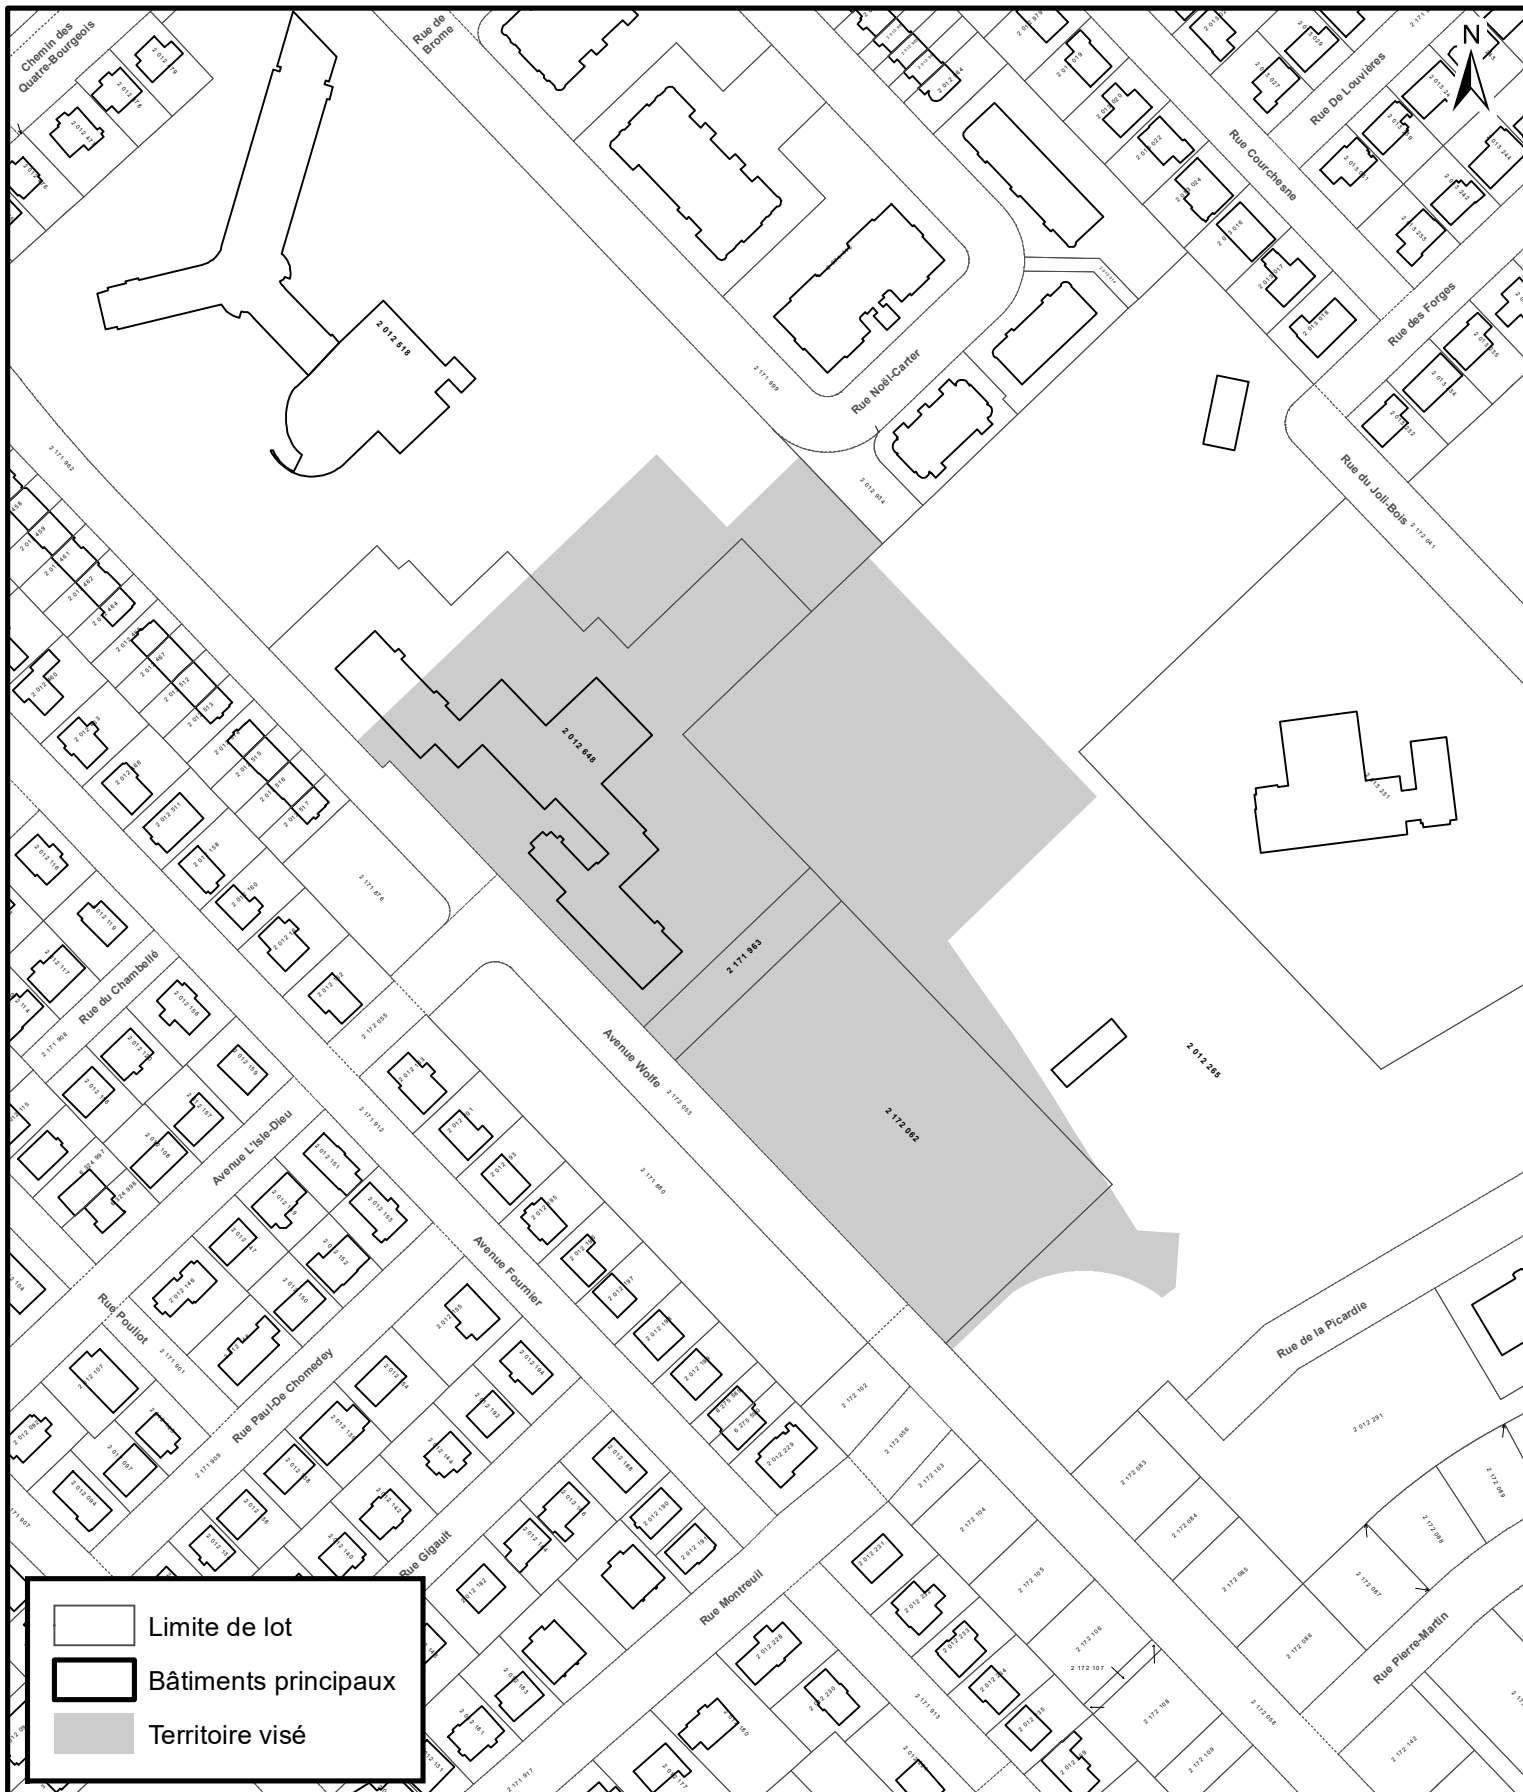

**SERVICE DE LA PLANIFICATION
DE L'AMÉNAGEMENT ET
DE L'ENVIRONNEMENT**

PLAN DE LOCALISATION ANNEXE 1

Date du plan : 2024-04-22
No du règlement : R.V.Q.3318
Préparé par : S.R.

No du plan : RVQ3318A01
Échelle : 1:2 500