

 Plateau centre de Sainte-Foy



SERVICE DE LA CULTURE
ET DU PATRIMOINE

COMMISSION D'URBANISME ET DE CONSERVATION DE QUÉBEC
ANNEXE XXVII - PLAN A


Date du plan : 2025-05-20

No du règlement : R.V.Q. 3467

Préparé par : M.M.

No du plan : AnnexeXXVIA

Échelle : 1:17 000

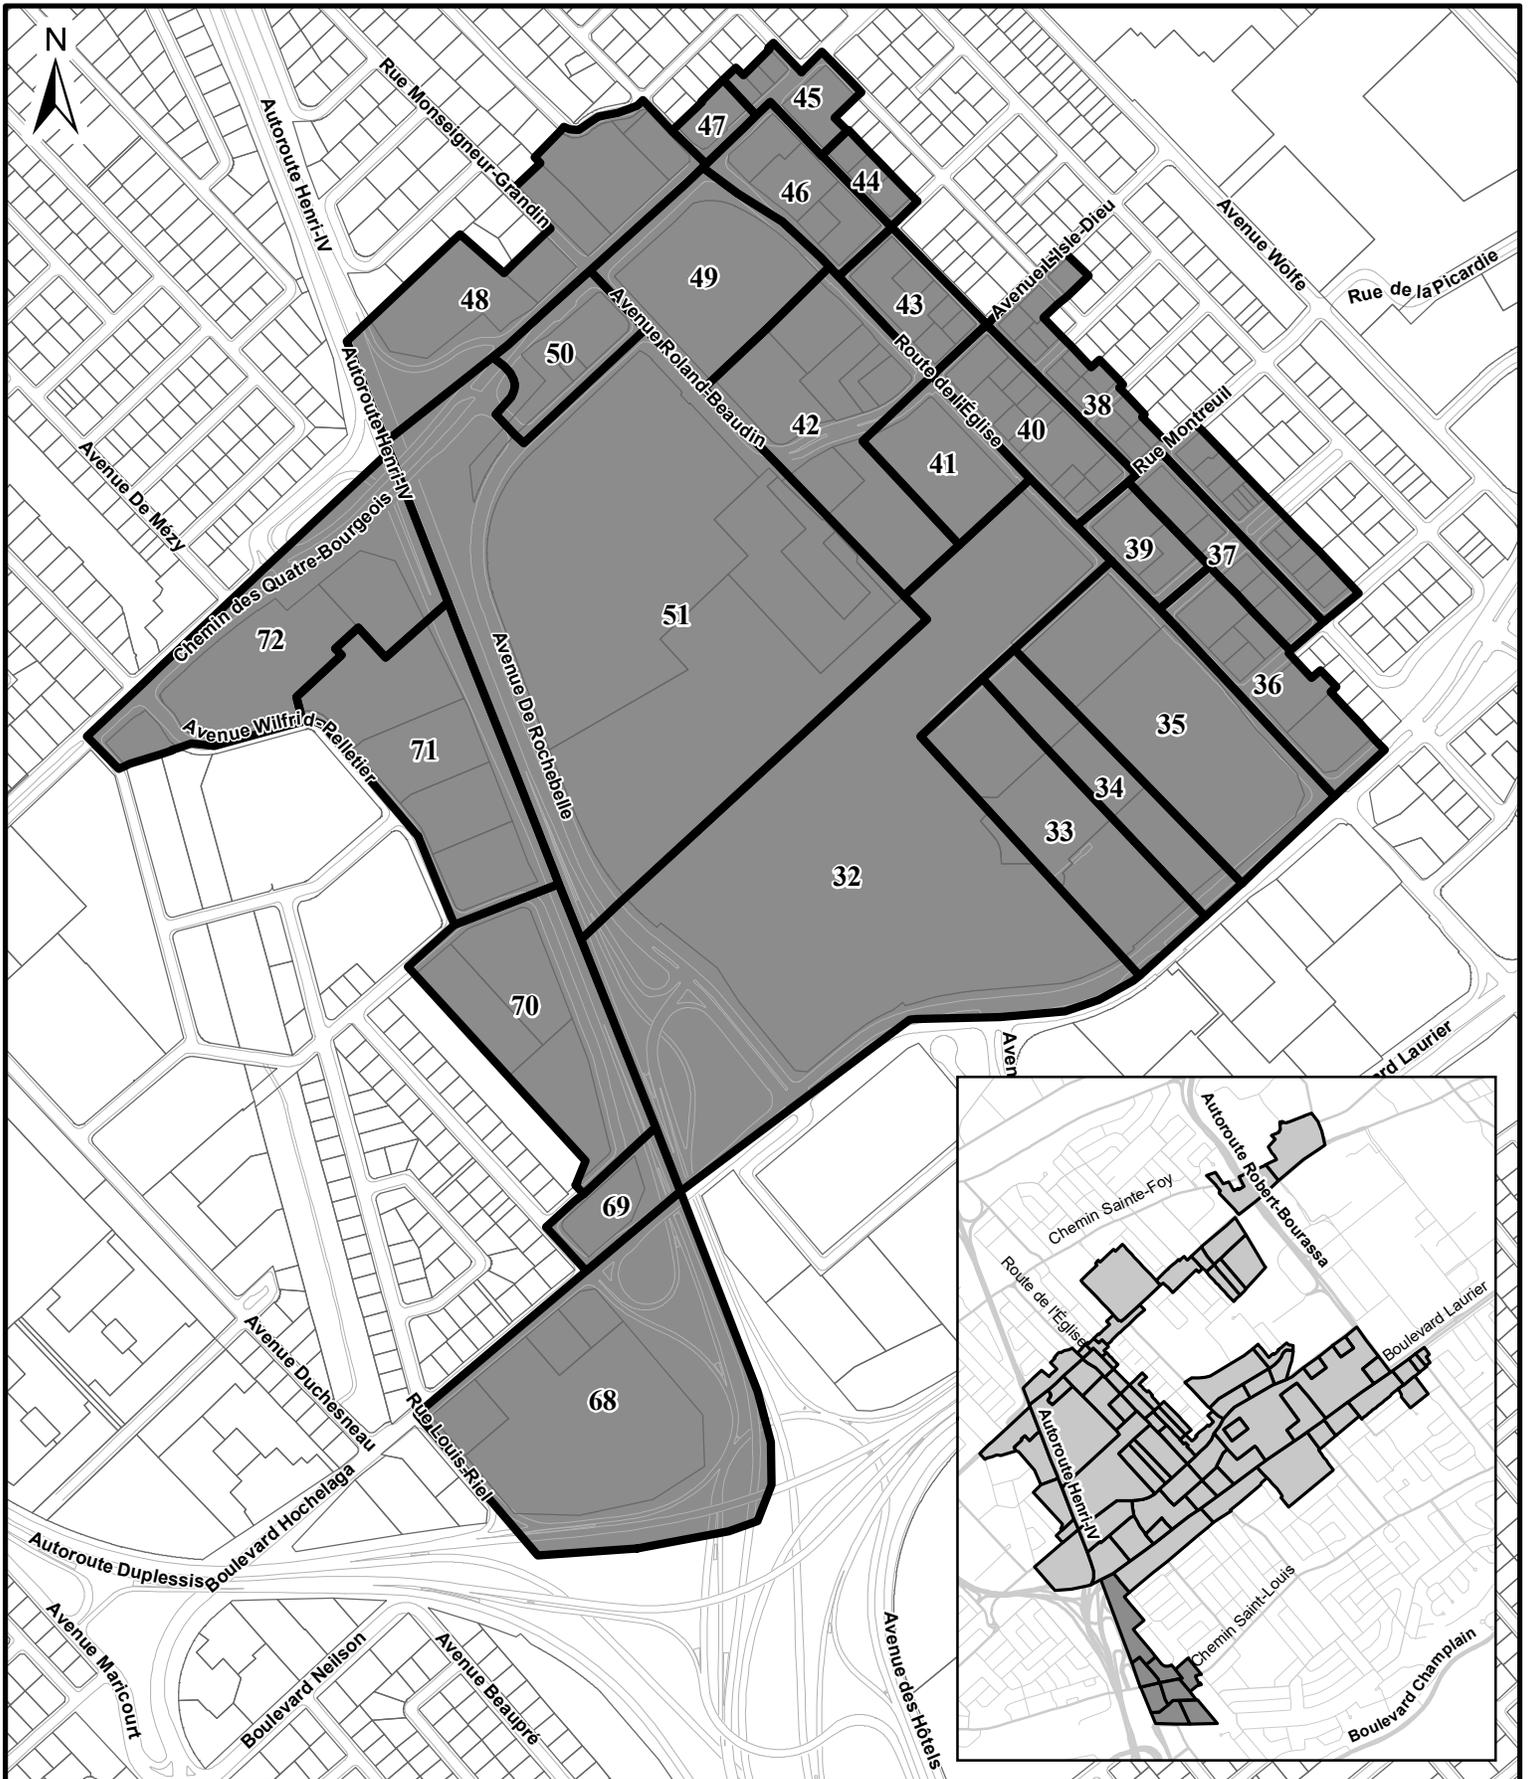

SERVICE DE LA CULTURE
ET DU PATRIMOINE

COMMISSION D'URBANISME ET DE CONSERVATION DE QUÉBEC
ANNEXE XXVII - PLAN D

Date du plan : 2025-05-20

No du règlement : R.V.Q. 3467

Préparé par : M.M.

No du plan : AnnexeXXVIID

Échelle : 1:7 500




VILLE DE QUÉBEC
 SERVICE DE LA CULTURE
 ET DU PATRIMOINE

COMMISSION D'URBANISME ET DE CONSERVATION DE QUÉBEC
ANNEXE XXVII - PLAN E

Date du plan :	<u>2025-05-20</u>	No du plan :	<u>AnnexeXXVIII</u>
No du règlement :	<u>R.V.Q. 3467</u>	Échelle :	<u>1:11 000</u>
Préparé par :	<u>M.M.</u>		