
VILLE DE QUÉBEC

SERVICE DE LA PLANIFICATION DE L'AMÉNAGEMENT ET DE L'ENVIRONNEMENT

DIVISION DE LA PLANIFICATION STRATÉGIQUE DU TERRITOIRE

R.R.V.Q. CHAPITRE E-2
ANNEXE II

VILLE DE QUÉBEC
ARRONDISSEMENT DE LA CITÉ-LIMOILOU

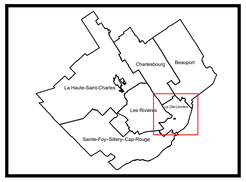

Légende

- Territoire assujetti
- Limite d'arrondissement
- Lot

N

LISTE DES AMENDEMENTS À L'ANNEXE II

NUMÉRO DU RÈGLEMENT	DESSINÉ PAR	EN VIGUEUR LE
R.V.Q. 2471	S.R.	20-05-2017
R.V.Q. 2675	S.R.	19-01-2019
R.V.Q. 3113	S.R.	24-11-2022
R.V.Q. 3141	S.R.	23-06-2023
R.V.Q. 3473	S.R.	19-09-2025
R.V.Q. 3487	S.R.	

EN VIGUEUR LE : _____

ÉCHELLE	PLAN N°
1:8 000	1 sur 6


VILLE DE QUÉBEC

SERVICE DE LA PLANIFICATION DE L'AMÉNAGEMENT ET DE L'ENVIRONNEMENT

DIVISION DE LA PLANIFICATION STRATÉGIQUE DU TERRITOIRE

R.R.V.Q. CHAPITRE E-2 ANNEXE II

VILLE DE QUÉBEC ARRONDISSEMENT DES RIVIÈRES

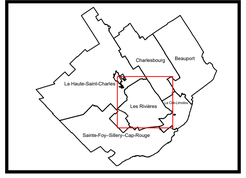

Légende

- Territoire assujetti
- Limite d'arrondissement
- Lot

N

LISTE DES AMENDEMENTS À L'ANNEXE II

NUMÉRO DU RÈGLEMENT	DESSINÉ PAR	EN VIGUEUR LE
R.V.Q. 2471	S.R.	20-05-2017
R.V.Q. 2675	S.R.	19-01-2019
R.V.Q. 3113	S.R.	24-11-2022
R.V.Q. 3141	S.R.	23-06-2023
R.V.Q. 3473	S.R.	19-09-2025
R.V.Q. 3487	S.R.	

EN VIGUEUR LE : _____

ÉCHELLE 1:10 000

PLAN N° 2 sur 6


VILLE DE QUÉBEC

SERVICE DE LA PLANIFICATION DE L'AMÉNAGEMENT ET DE L'ENVIRONNEMENT

DIVISION DE LA PLANIFICATION STRATÉGIQUE DU TERRITOIRE

R.R.V.Q. CHAPITRE E-2
ANNEXE II

VILLE DE QUÉBEC
ARRONDISSEMENT
DE SAINTE-FOY-SILLERY-CAP-ROUGE

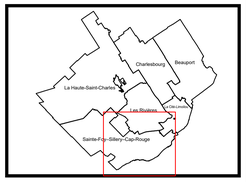

Légende

- Territoire assujetti
- Limite d'arrondissement
- Lot

N

LISTE DES AMENDEMENTS À L'ANNEXE II

NUMÉRO DU RÈGLEMENT	DESSINÉ PAR	EN VIGUEUR LE
R.V.Q. 2471	S.R.	20-05-2017
R.V.Q. 2675	S.R.	19-01-2019
R.V.Q. 3113	S.R.	24-11-2022
R.V.Q. 3141	S.R.	23-06-2023
R.V.Q. 3473	S.R.	19-09-2025
R.V.Q. 3487	S.R.	

EN VIGUEUR LE : _____

ÉCHELLE	PLAN N°
1:13 000	3 sur 6


VILLE DE QUÉBEC

SERVICE DE LA PLANIFICATION DE L'AMÉNAGEMENT ET DE L'ENVIRONNEMENT

DIVISION DE LA PLANIFICATION STRATÉGIQUE DU TERRITOIRE

R.R.V.Q. CHAPITRE E-2 ANNEXE II

VILLE DE QUÉBEC
ARRONDISSEMENT
DE CHARLESBOURG

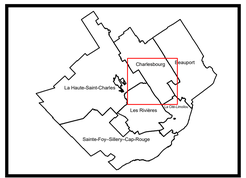

Légende

- Territoire assujetti
- Limite d'arrondissement
- Lot

N

LISTE DES AMENDEMENTS À L'ANNEXE II

NUMÉRO DU RÈGLEMENT	DESSINÉ PAR	EN VIGUEUR LE
R.V.Q. 2471	S.R.	20-05-2017
R.V.Q. 2675	S.R.	19-01-2019
R.V.Q. 3113	S.R.	24-11-2022
R.V.Q. 3141	S.R.	23-06-2023
R.V.Q. 3473	S.R.	19-09-2025
R.V.Q. 3487	S.R.	

EN VIGUEUR LE : _____

ÉCHELLE	PLAN N°
1:9 000	4 sur 6


VILLE DE QUÉBEC

SERVICE DE LA PLANIFICATION DE L'AMÉNAGEMENT ET DE L'ENVIRONNEMENT

DIVISION DE LA PLANIFICATION STRATÉGIQUE DU TERRITOIRE

R.R.V.Q. CHAPITRE E-2
ANNEXE II

VILLE DE QUÉBEC
ARRONDISSEMENT DE BEAUPORT

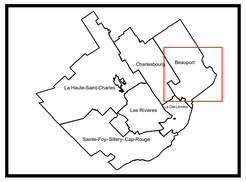

Légende

- Territoire assujetti
- Limite d'arrondissement
- Lot

N

L'Ange-Gardien

Boischatel

Charlesbourg

La Cité-Limoilou

Lévis

Autoroute Félix-Leclerc


Autoroute Dufferin-Montmorency

LISTE DES AMENDEMENTS À L'ANNEXE II

NUMÉRO DU RÈGLEMENT	DESSINÉ PAR	EN VIGUEUR LE
R.V.Q. 2471	S.R.	20-05-2017
R.V.Q. 2675	S.R.	19-01-2019
R.V.Q. 3113	S.R.	24-11-2022
R.V.Q. 3141	S.R.	23-06-2023
R.V.Q. 3473	S.R.	19-09-2025
R.V.Q. 3487	S.R.	

EN VIGUEUR LE : _____

ÉCHELLE	PLAN N°
1:10 500	5 sur 6

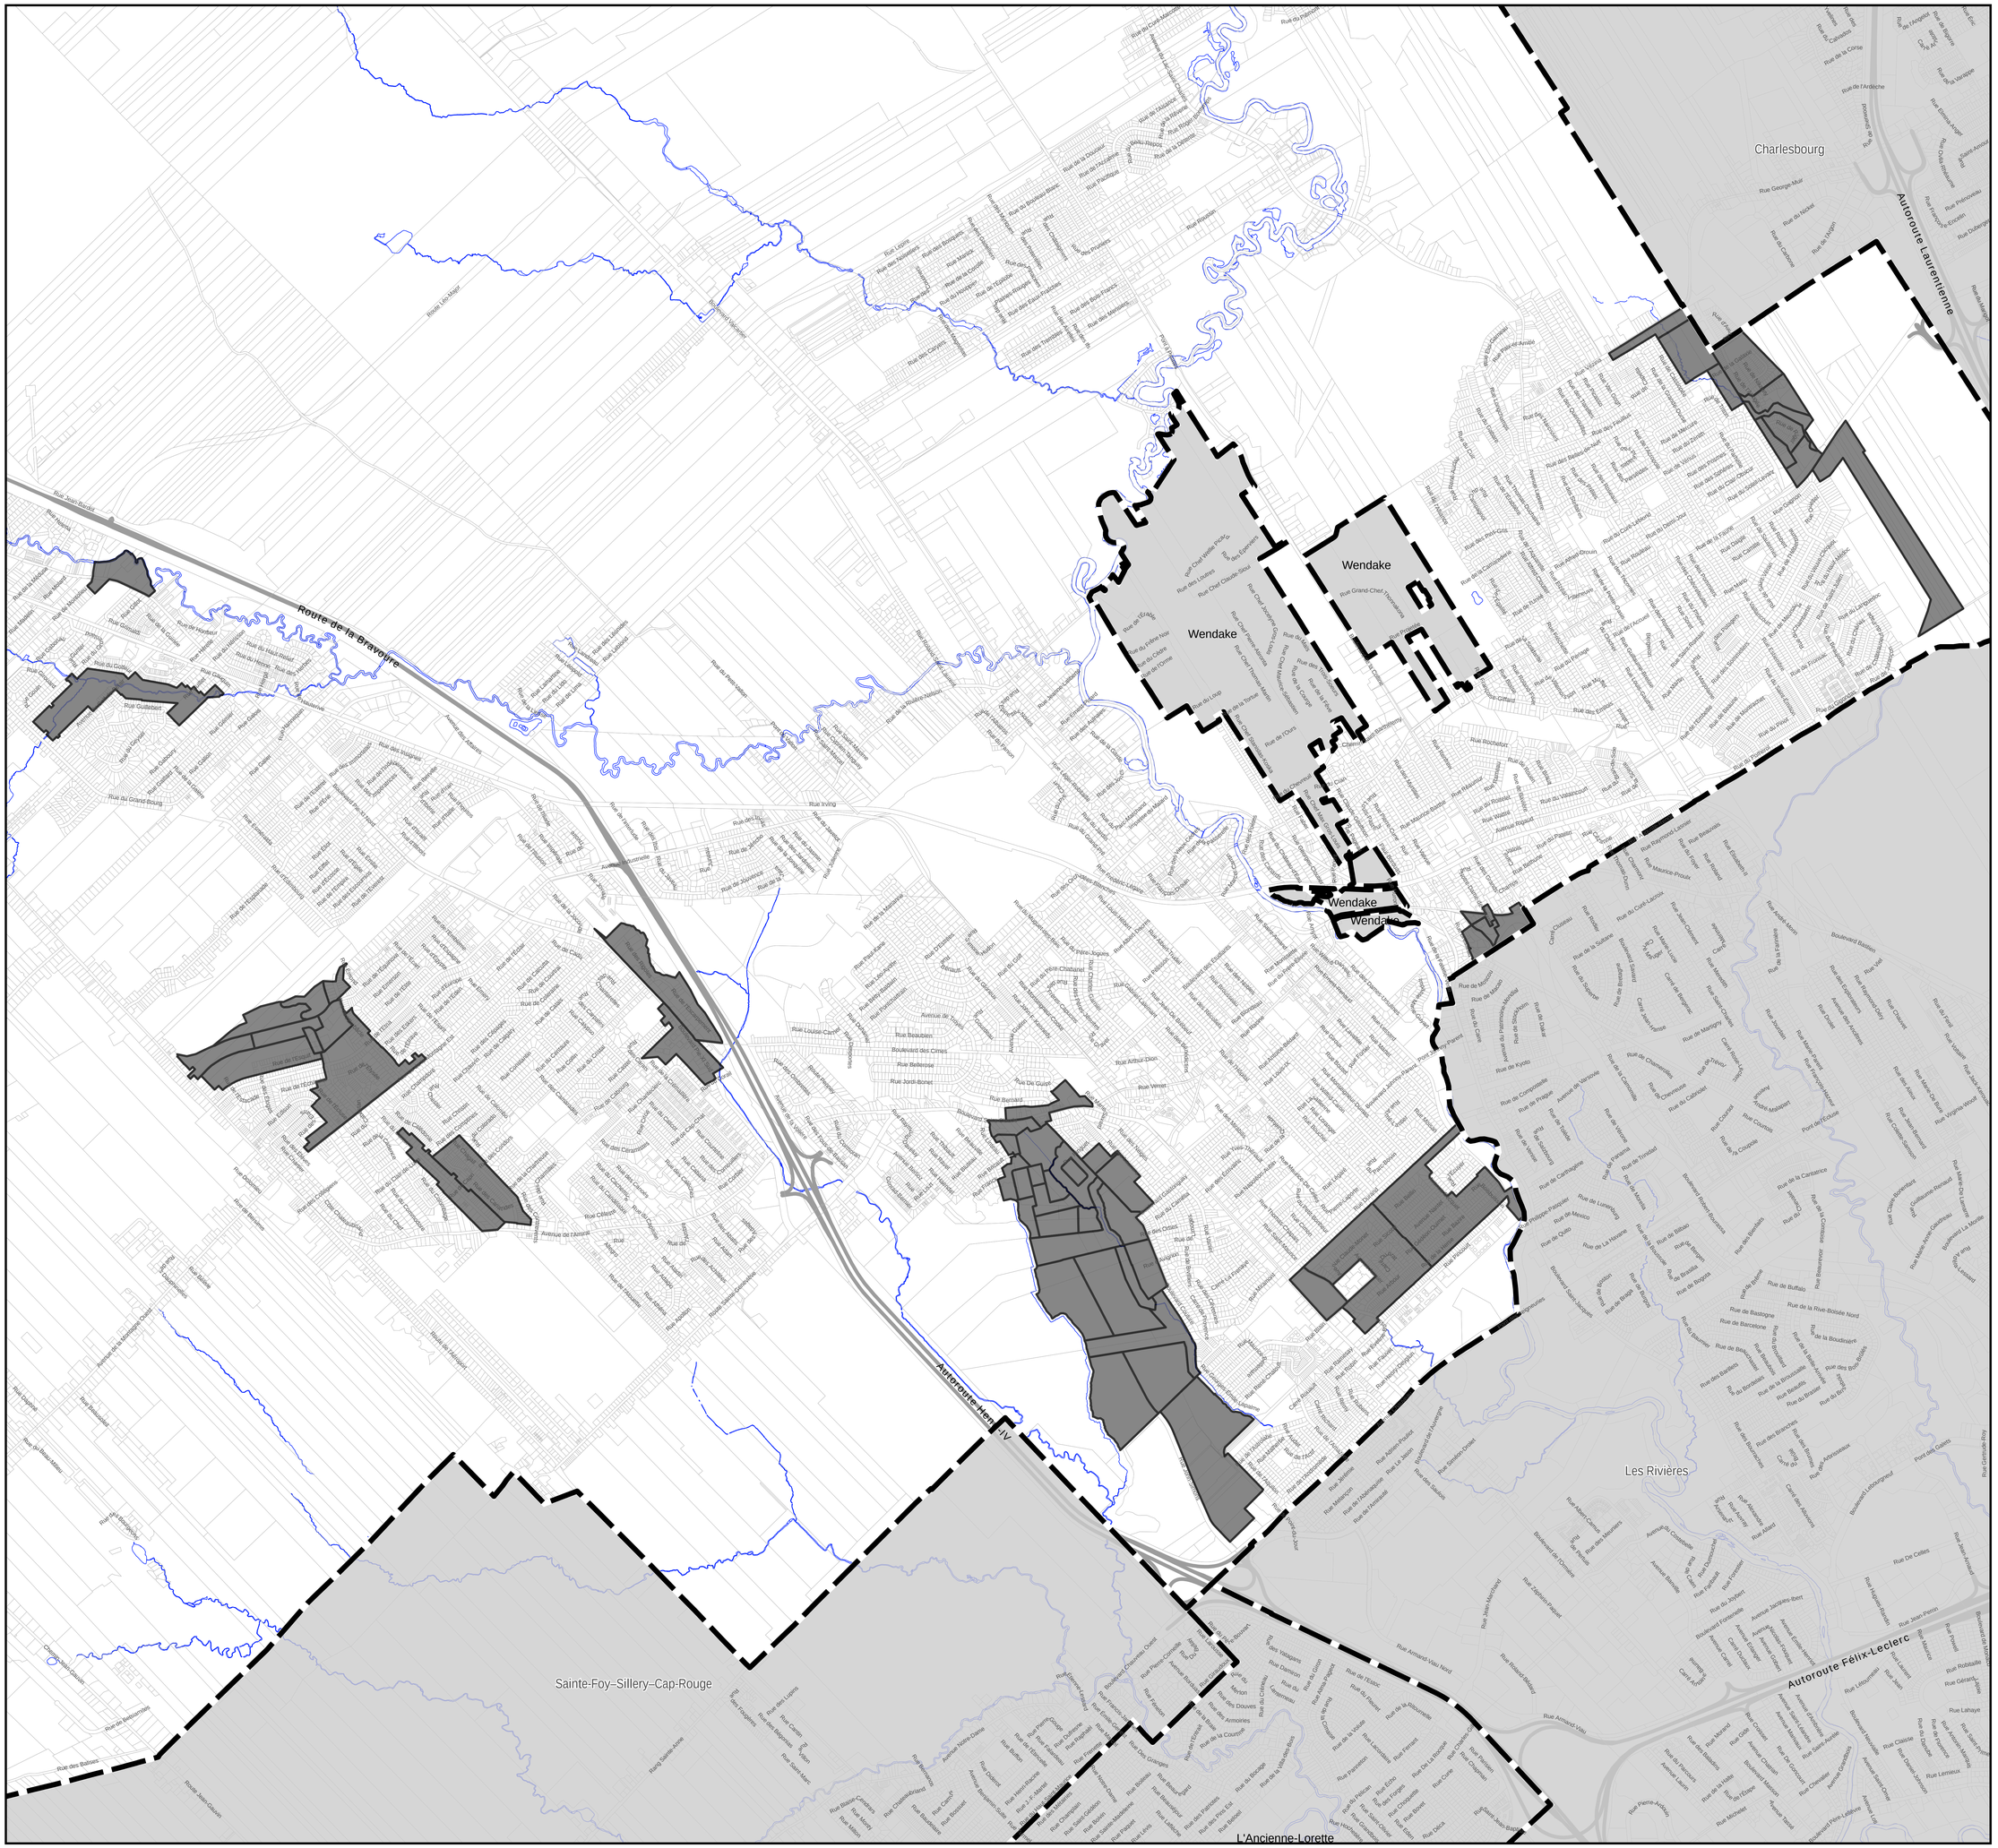


VILLE DE QUÉBEC

SERVICE DE LA PLANIFICATION DE L'AMÉNAGEMENT ET DE L'ENVIRONNEMENT

DIVISION DE LA PLANIFICATION STRATÉGIQUE DU TERRITOIRE

R.R.V.Q. CHAPITRE E-2 ANNEXE II

VILLE DE QUÉBEC ARRONDISSEMENT DE LA HAUTE-SAINT-CHARLES

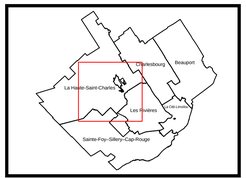

Légende

- Territoire assujetti
- Limite d'arrondissement
- Lot

LISTE DES AMENDEMENTS À L'ANNEXE II

NUMÉRO DU RÈGLEMENT	DESSINÉ PAR	EN VIGUEUR LE
R.V.Q. 2471	S.R.	20-05-2017
R.V.Q. 2675	S.R.	19-01-2019
R.V.Q. 3113	S.R.	24-11-2022
R.V.Q. 3141	S.R.	23-06-2023
R.V.Q. 3473	S.R.	19-09-2025
R.V.Q. 3487	S.R.	

EN VIGUEUR LE : _____

ÉCHELLE 1:11 500

PLAN N° 6 sur 6