


**SERVICE DE LA PLANIFICATION
DE L'AMÉNAGEMENT ET
DE L'ENVIRONNEMENT**

**ANNEXE XXI
UTILISATION TEMPORAIRE – PARTIE DU TERRITOIRE VISÉE**

Date du plan : 2026-03-26
 No du règlement : R.V.Q. 1400
 Préparé par : S.R.

No du plan : RVQ1400UT01
 Échelle : 1:52 500

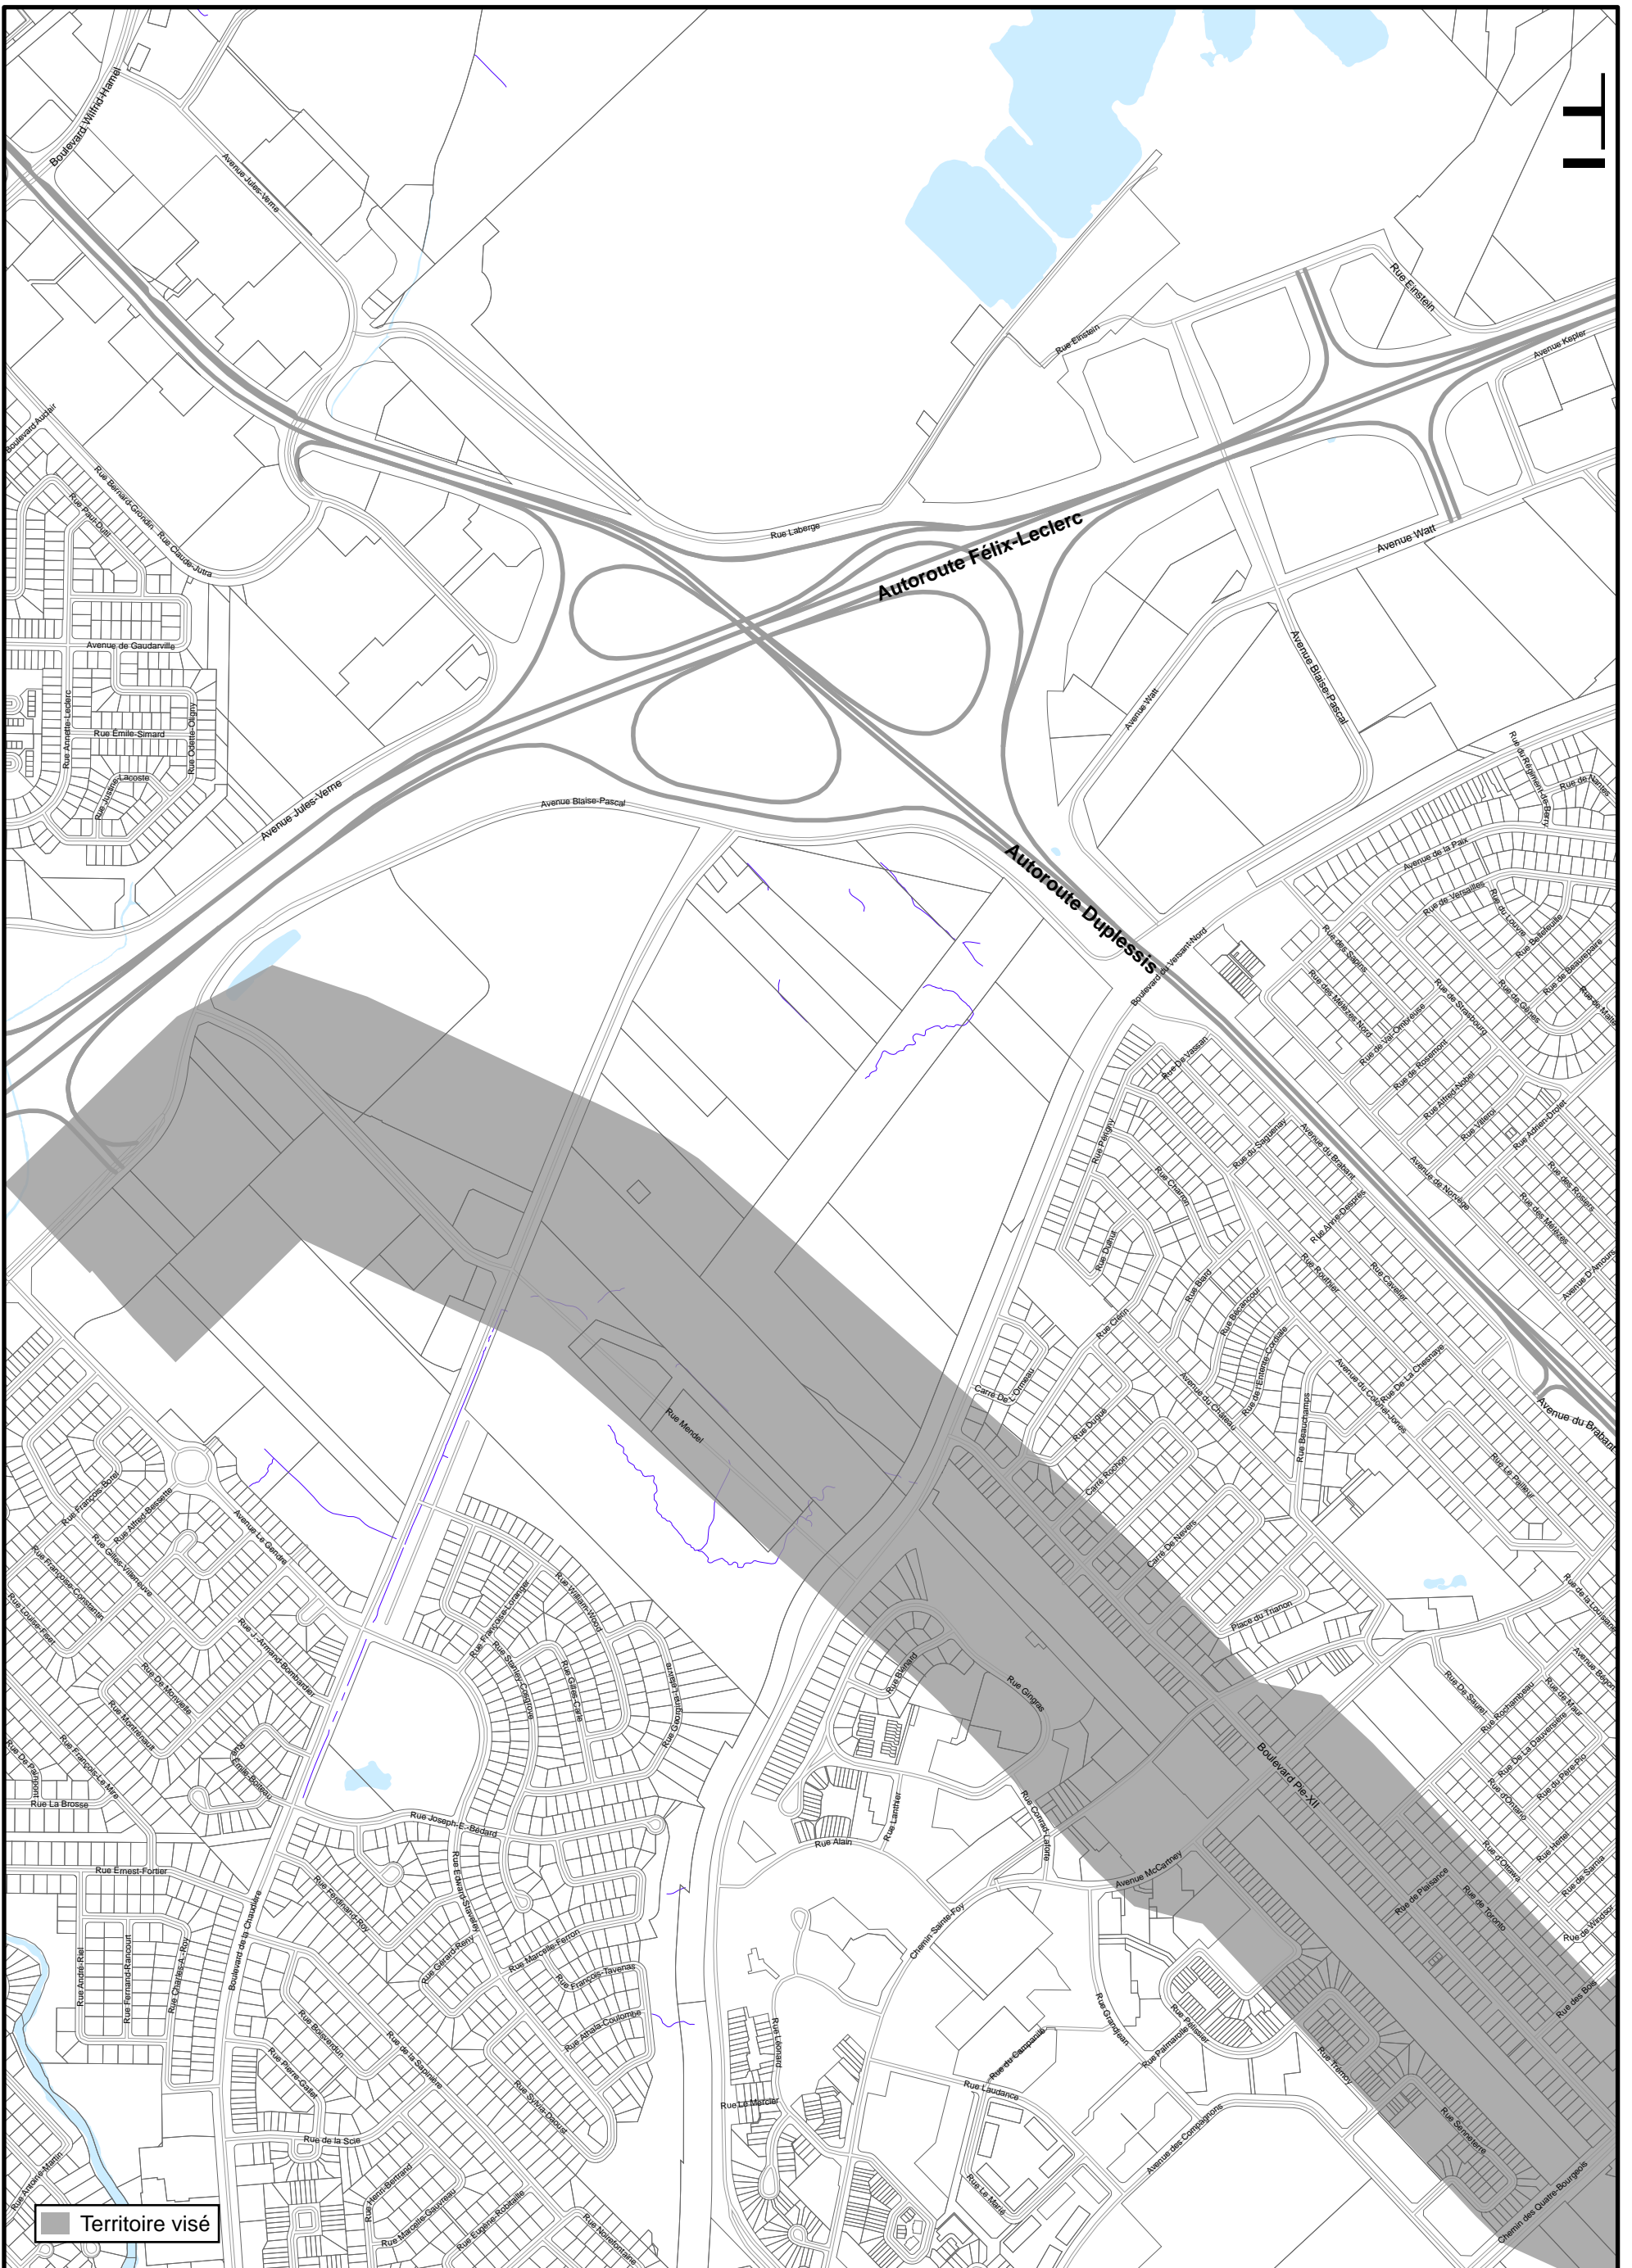

**SERVICE DE LA PLANIFICATION
DE L'AMÉNAGEMENT ET
DE L'ENVIRONNEMENT**

**ANNEXE XXI
UTILISATION TEMPORAIRE – PARTIE DU TERRITOIRE VISÉE**

Date du plan : 2026-03-26

No du règlement : R.V.Q. 1400

Préparé par : S.R.

No du plan : RVQ1400UT01a

Échelle : 1:10 000



**SERVICE DE LA PLANIFICATION
DE L'AMÉNAGEMENT ET
DE L'ENVIRONNEMENT**

**ANNEXE XXI
UTILISATION TEMPORAIRE – PARTIE DU TERRITOIRE VISÉE**

Date du plan : 2026-03-26

No du règlement : R.V.Q. 1400

Préparé par : S.R.

No du plan : RVQ1400UT01b

Échelle : 1:10 000



**SERVICE DE LA PLANIFICATION
DE L'AMÉNAGEMENT ET
DE L'ENVIRONNEMENT**

**ANNEXE XXI
UTILISATION TEMPORAIRE – PARTIE DU TERRITOIRE VISÉE**

Date du plan : 2026-03-26

No du règlement : R.V.Q. 1400

Préparé par : S.R.

No du plan : RVQ1400UT01c

Échelle : 1:10 000



■ Territoire visé



**SERVICE DE LA PLANIFICATION
DE L'AMÉNAGEMENT ET
DE L'ENVIRONNEMENT**

**ANNEXE XXI
UTILISATION TEMPORAIRE – PARTIE DU TERRITOIRE VISÉE**

Date du plan : 2026-03-26
 No du règlement : R.V.Q. 1400
 Préparé par : S.R.

No du plan : RVQ1400UT01d
 Échelle : 1:10 000



**SERVICE DE LA PLANIFICATION
DE L'AMÉNAGEMENT ET
DE L'ENVIRONNEMENT**

**ANNEXE XXI
UTILISATION TEMPORAIRE – PARTIE DU TERRITOIRE VISÉE**


Date du plan : 2026-03-26

No du règlement : R.V.Q. 1400

Préparé par : S.R.

No du plan : RVQ1400UT01e

Échelle : 1:10 000

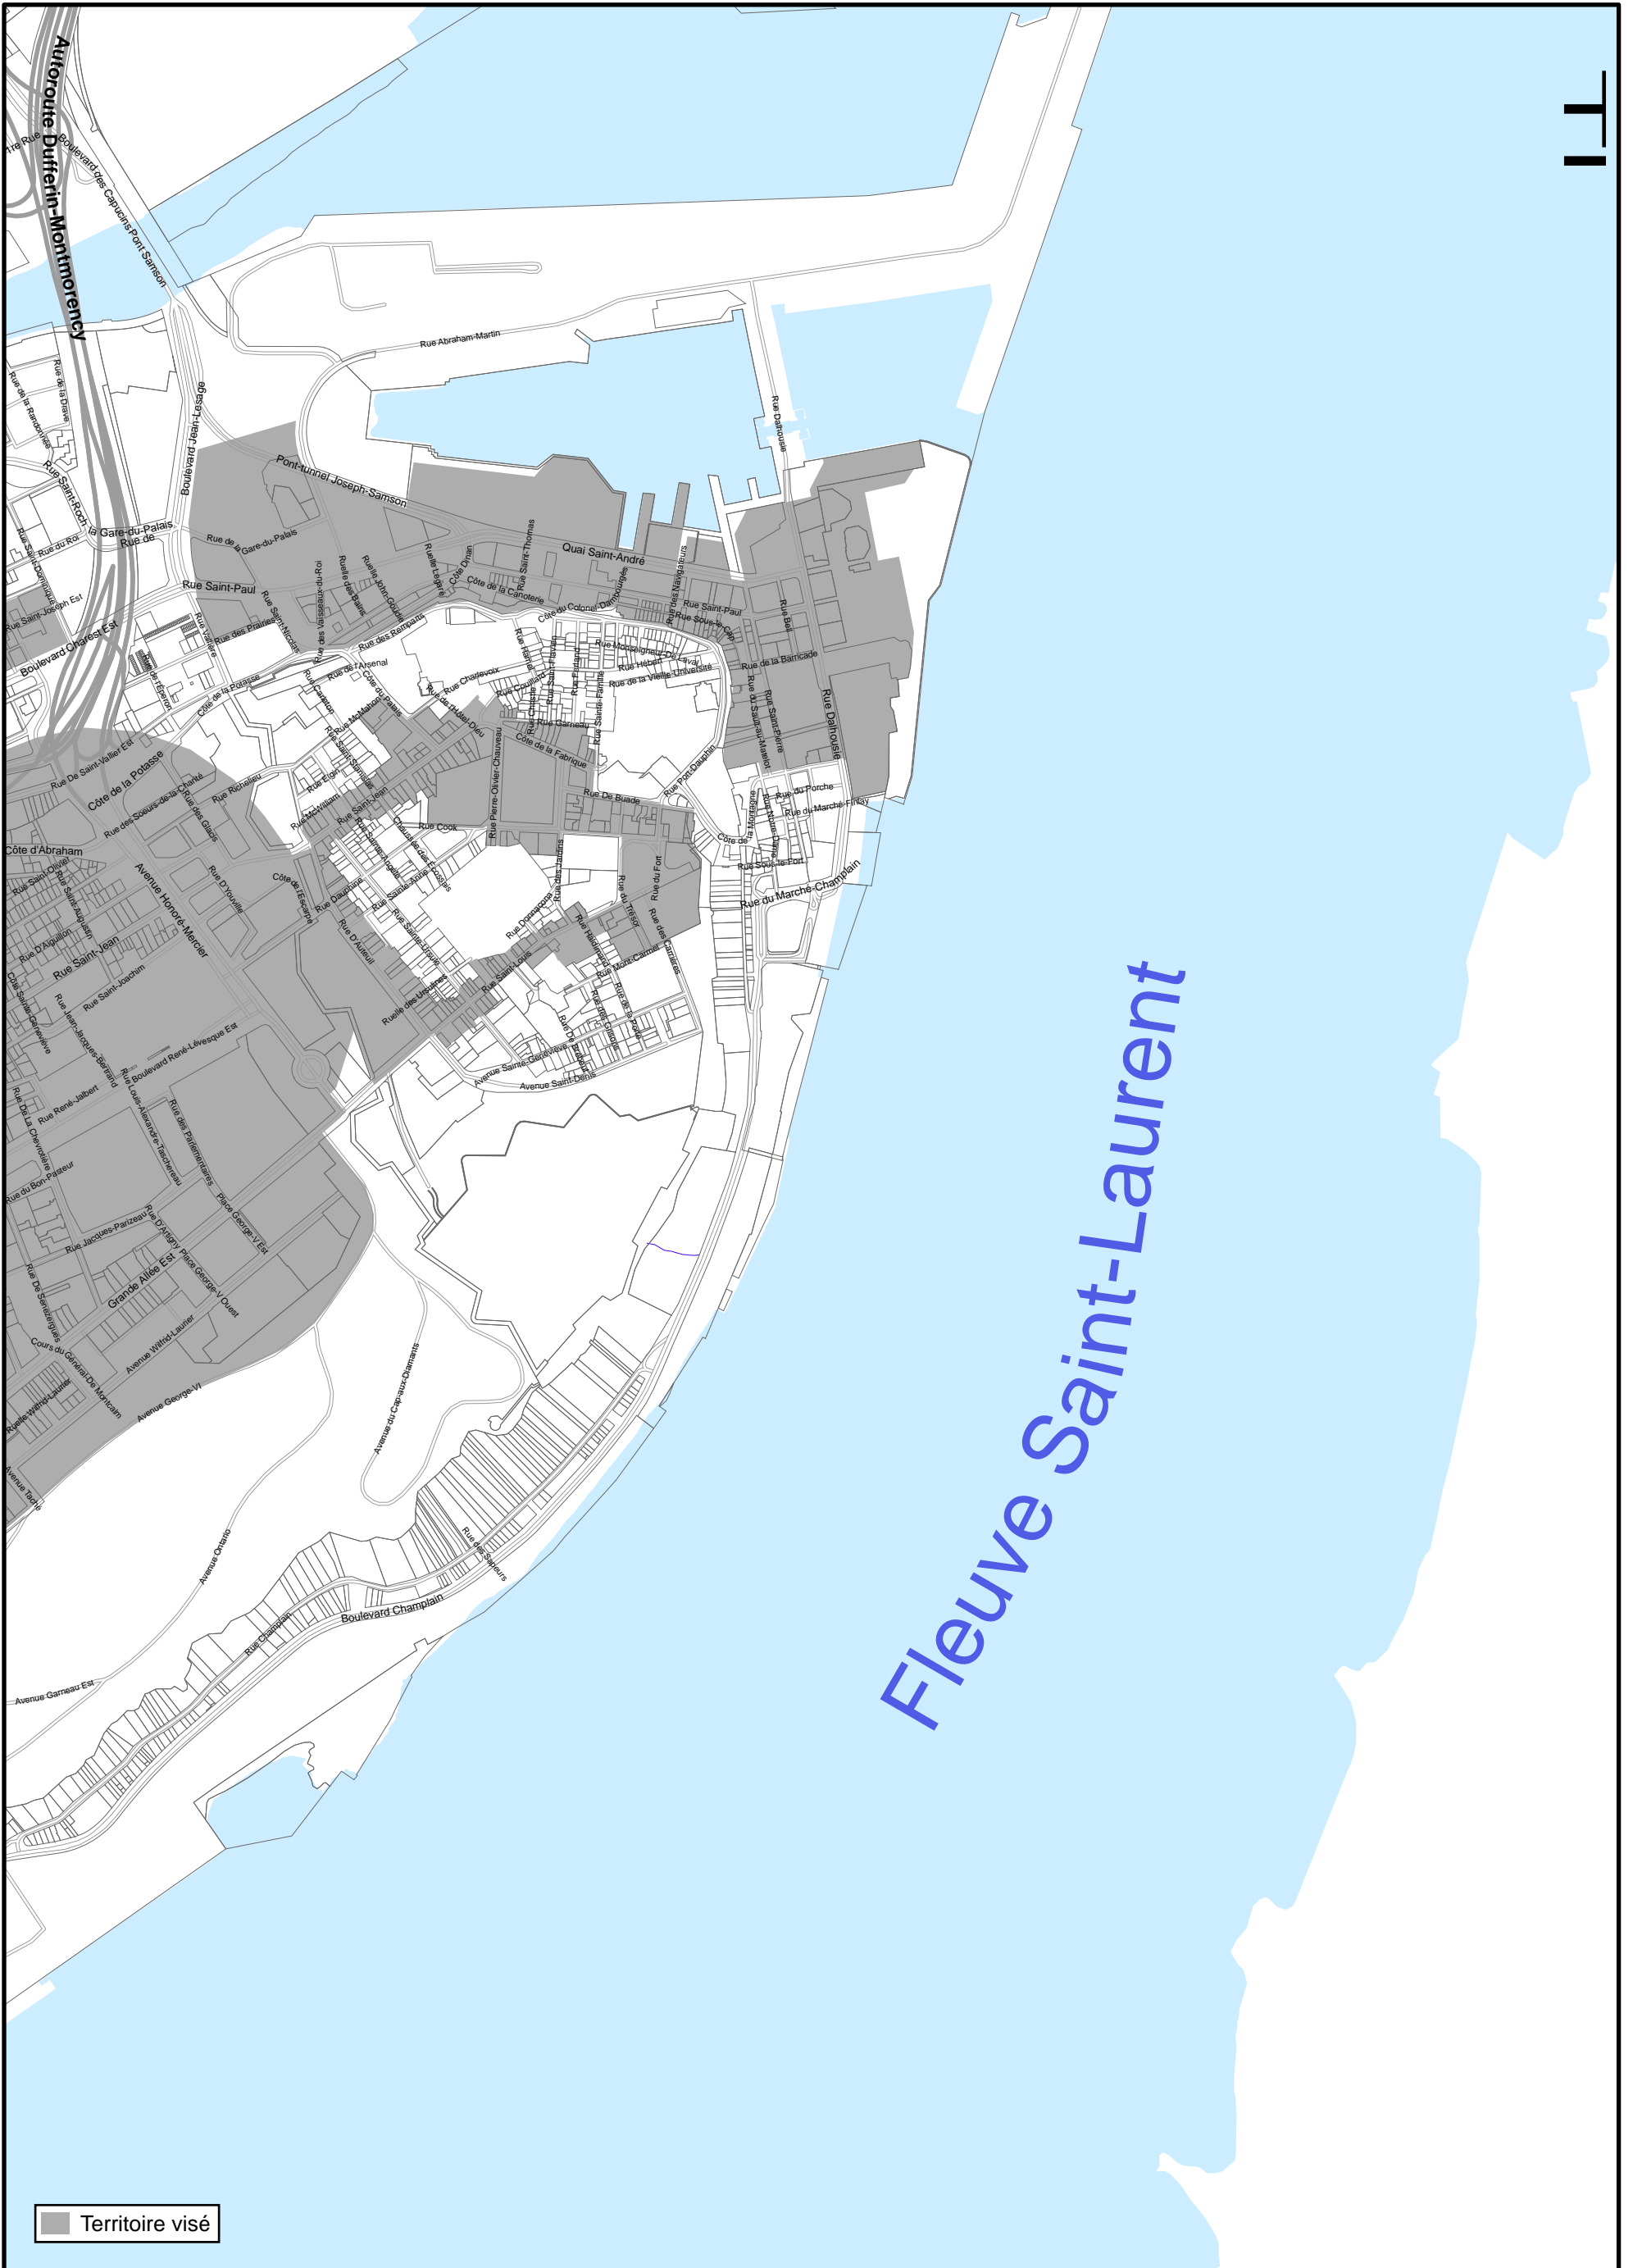

■ Territoire visé



**SERVICE DE LA PLANIFICATION
DE L'AMÉNAGEMENT ET
DE L'ENVIRONNEMENT**

**ANNEXE XXI
UTILISATION TEMPORAIRE – PARTIE DU TERRITOIRE VISÉE**

Date du plan : 2026-03-26

No du règlement : R.V.Q. 1400

Préparé par : S.R.

No du plan : RVQ1400UT01f

Échelle : 1:10 000



■ Territoire visé



**SERVICE DE LA PLANIFICATION
DE L'AMÉNAGEMENT ET
DE L'ENVIRONNEMENT**

**ANNEXE XXI
UTILISATION TEMPORAIRE – PARTIE DU TERRITOIRE VISÉE**

Date du plan : 2026-03-26

No du règlement : R.V.Q. 1400

Préparé par : S.R.

No du plan : RVQ1400UT01g

Échelle : 1:10 000