


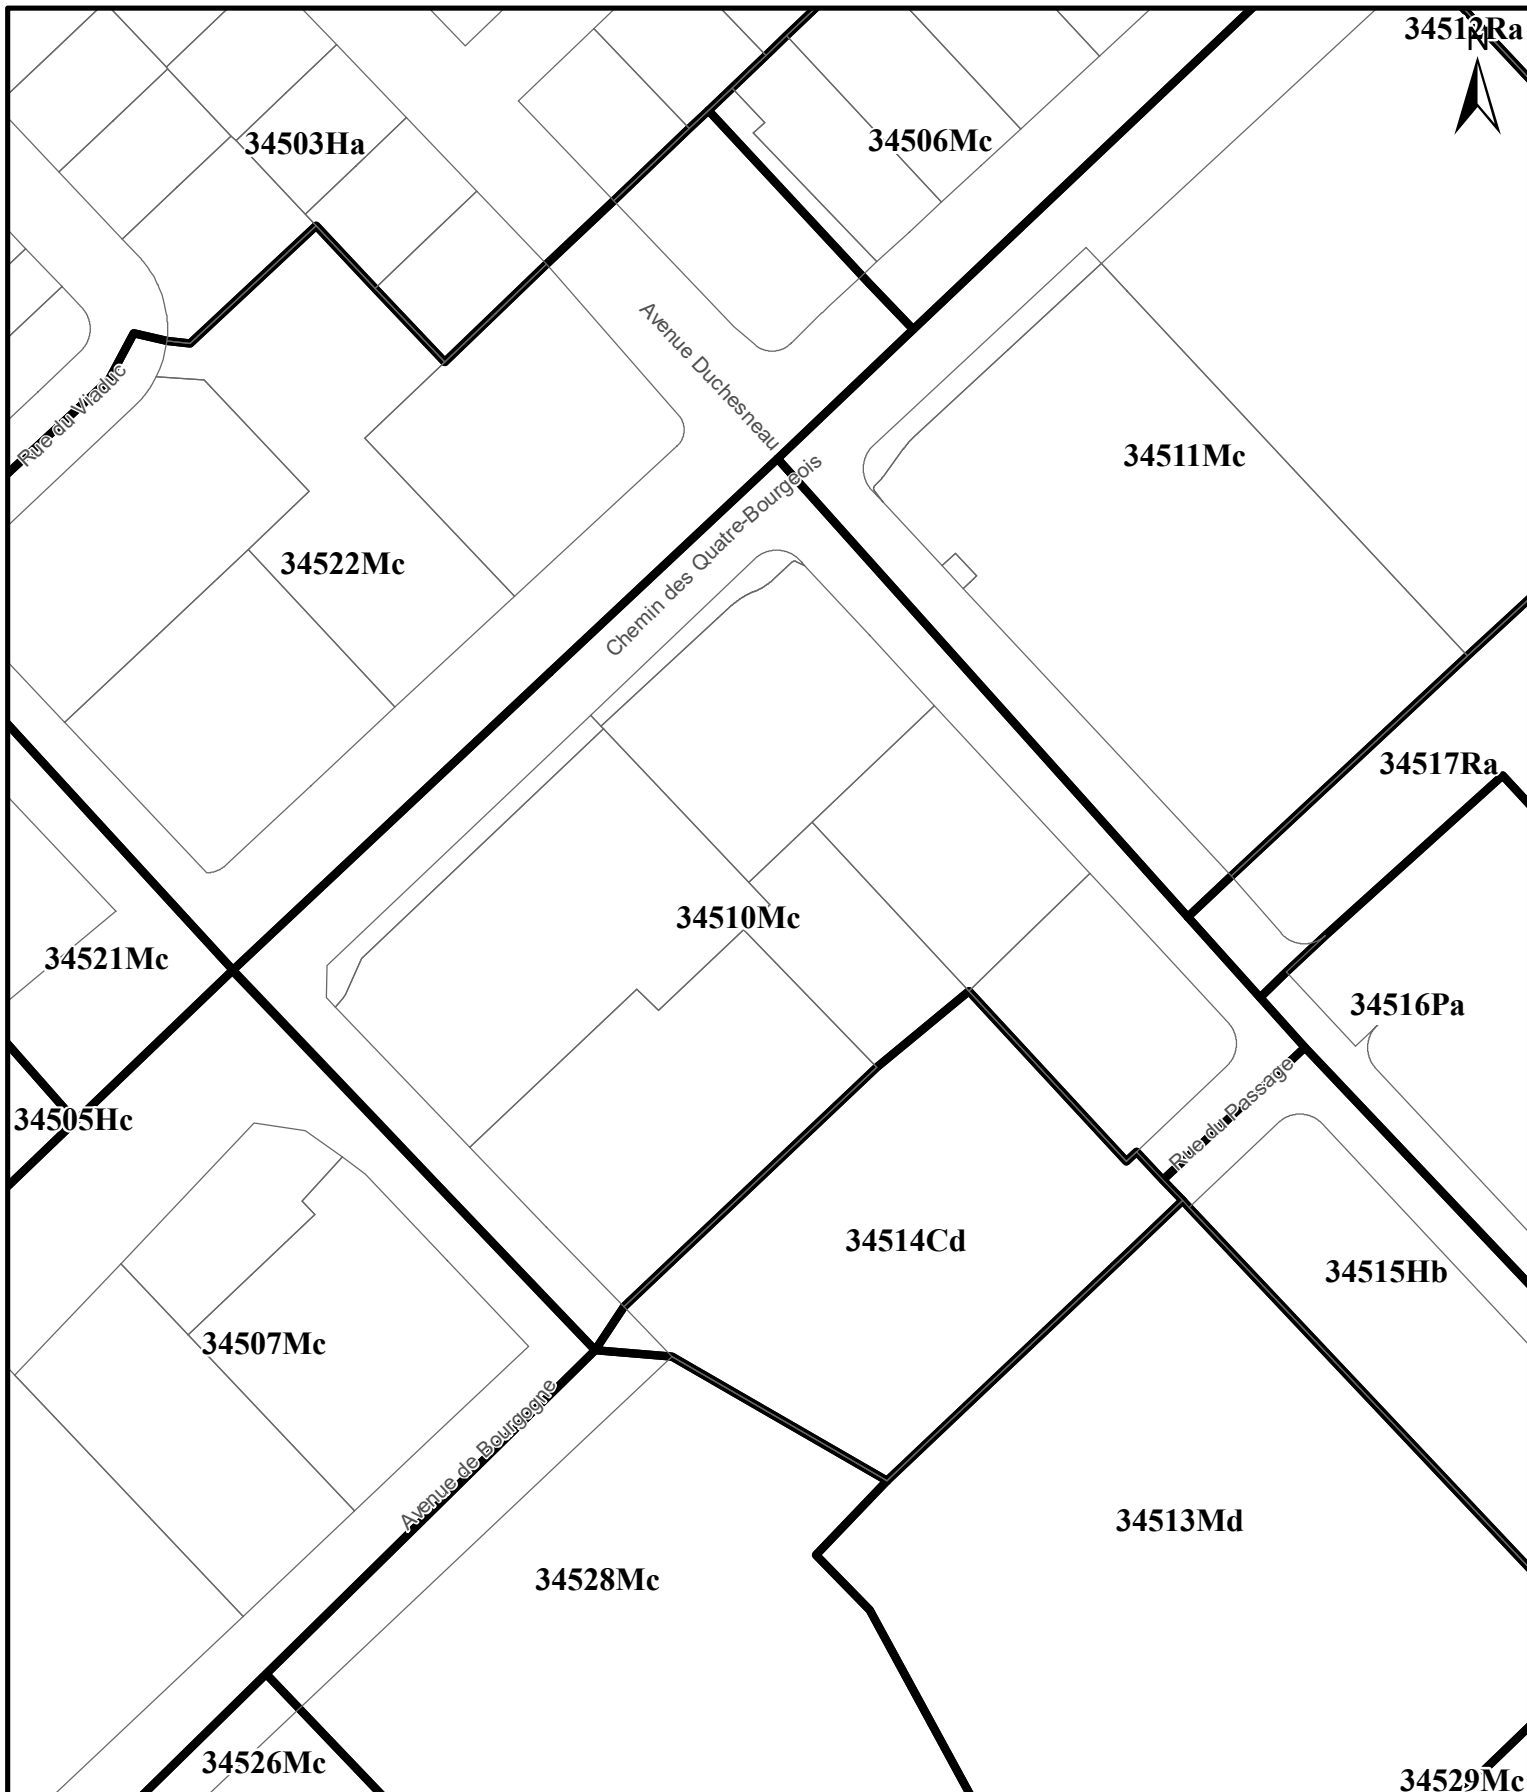

SERVICE DE LA PLANIFICATION
DE L'AMÉNAGEMENT ET
DE L'ENVIRONNEMENT

RÈGLEMENT DE L'ARRONDISSEMENT DE SAINTE-FOY-SILLERY-CAP-ROUGE SUR L'URBANISME
ANNEXE I - ZONAGE
EXTRAIT DU PLAN CA3Q34Z01

Date du plan : 2026-01-21
No du règlement : R.V.Q.3535
Préparé par : F.B.

No du plan : RVQ3535A01
Échelle : 1:1 500