


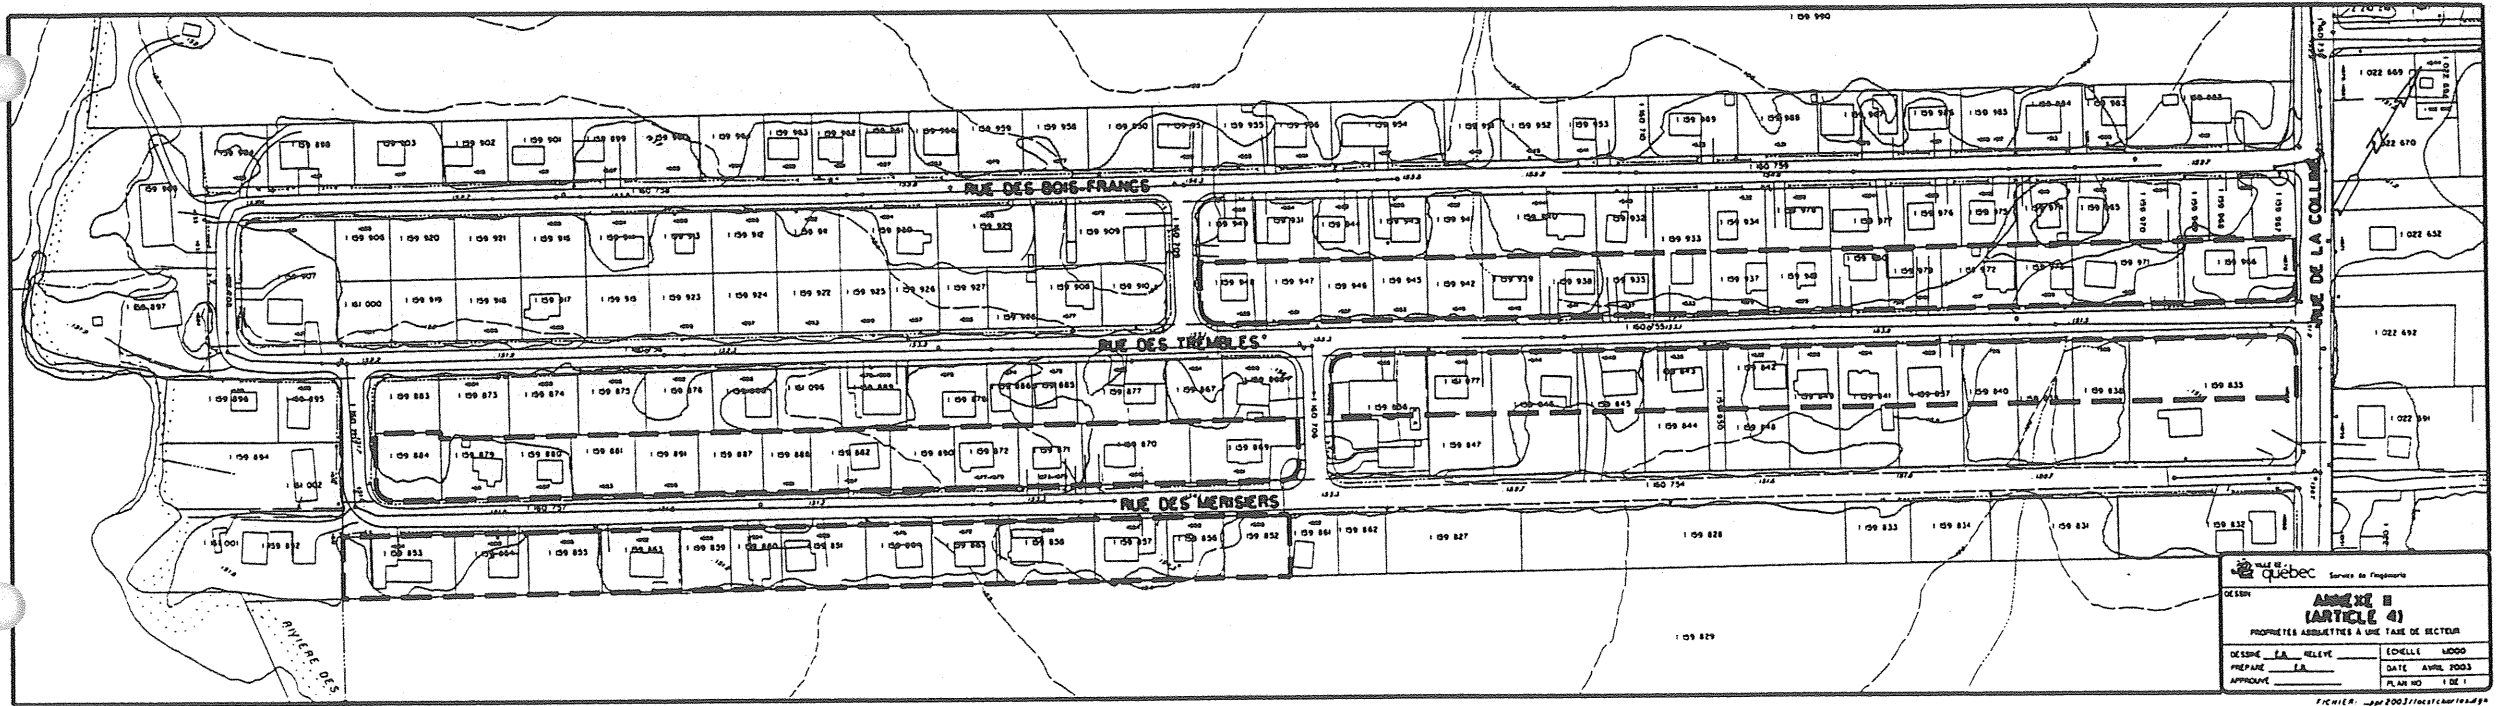

MAIRIE DE Québec
Service de l'Évaluation
DESIGN

ANNEXE II
(ARTICLE 4)
PROPRIÉTÉS ASSUJETTIES À UNE TAXE DE SECTEUR

DESIGNÉ PAR	RELEVÉ	ÉCHELLE	1:5000
PRÉPARÉ PAR	DATE	AVRIL 2003	
APPROUVÉ	PLAN NO	1 DE 1	

FICHIER: -par2003/instrcadastre.dwg