


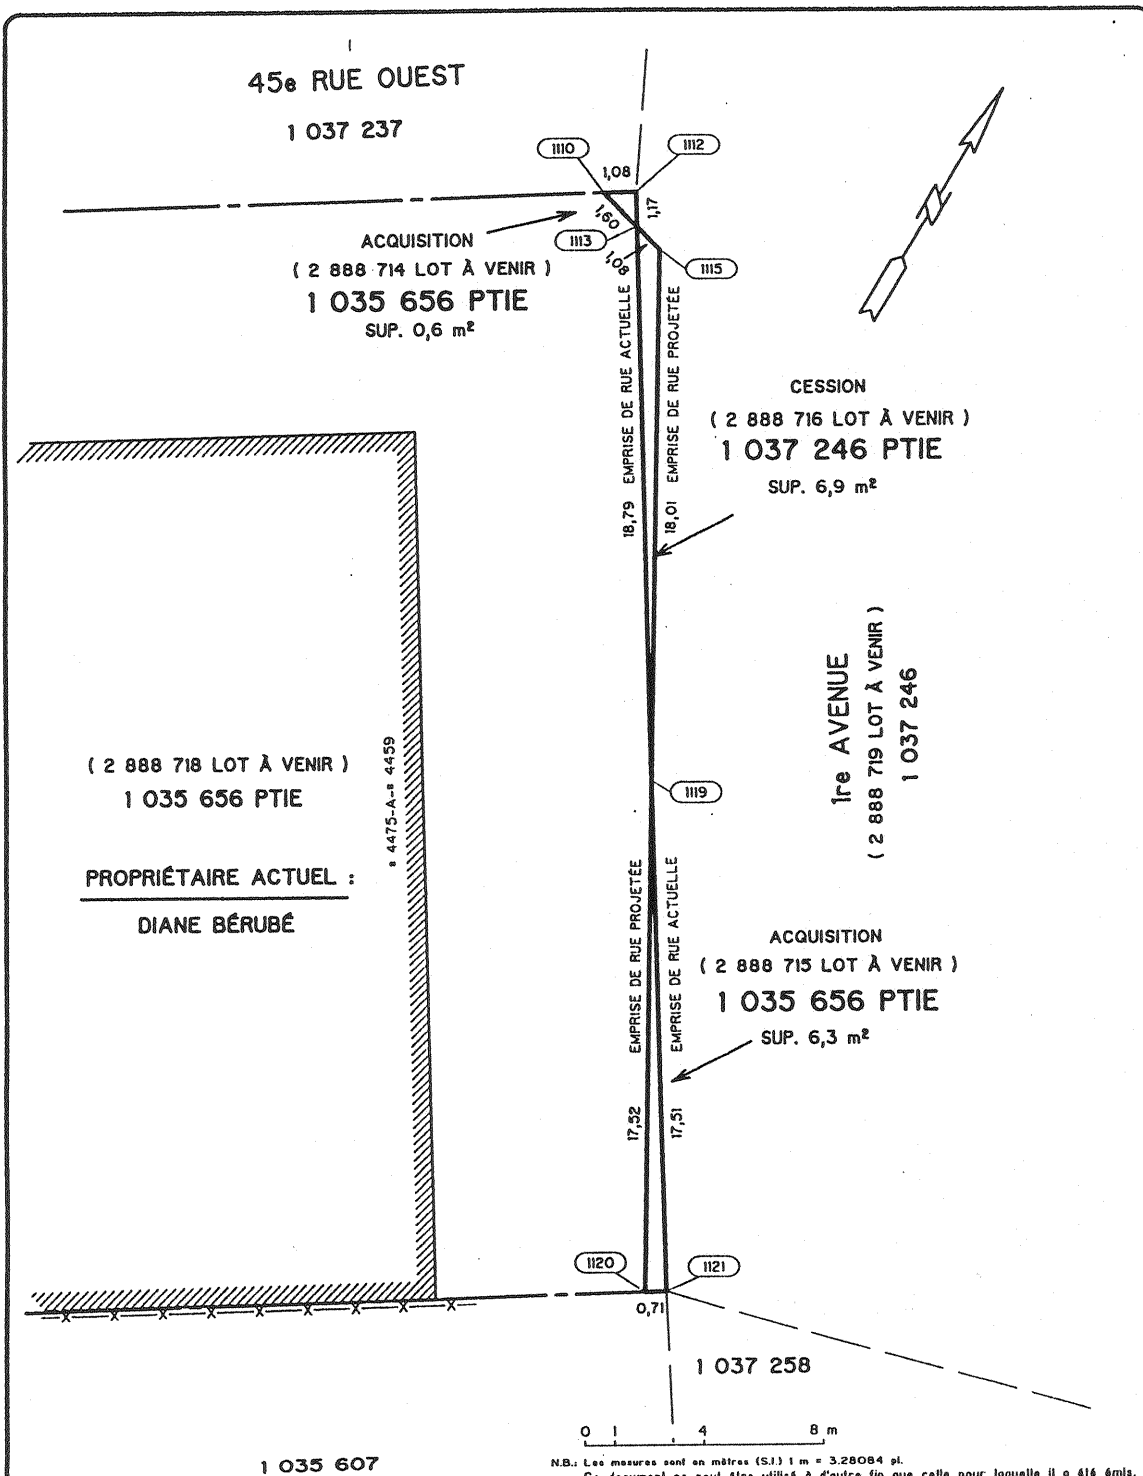

 VILLE DE québec		Service de l'ingénierie Division de l'arpentage et de la cartographie	
ACQUISITION LOTS : 1 035 656 PTIES (2 888 714 ET 2 888 715 LOTS À VENIR)			
CESSION LOT : 1 035 656 PTIE (2 888 716 LOT À VENIR) CADASTRE DU QUÉBEC			
PRÉPARÉ <i>Gaétan Groleau</i> GAÉTAN GROLEAU ARPENTEUR-GÉOMÈTRE		ÉCHELLE 1 : 200 DATE 2002-09-30 PLAN 2002150AF1.PCL	
MINUTE 2002V-1613		FICHER SRODRIG	CARTOGRAPHIE 478955
DESSINÉ A. OUELLET	RELEVÉ G. TREMBLAY	CARNET 238	DOSSIER 4629

(DOSSIER CAD. 812 955)