


SERVICE DE L'AMÉNAGEMENT  
DU TERRITOIRE  
DIVISION DE L'URBANISME

PLAN DE CONSTRUCTION - LOCALISATION

401, 1ère RUE

Date du plan :	2003-10-07	No du plan :	RVQ499A01
No du règlement :	RVQ-499	Mise en vigueur :	
Préparé par :	L.N.	Échelle :	1:500

Directeur  
Service de l'aménagement du territoire

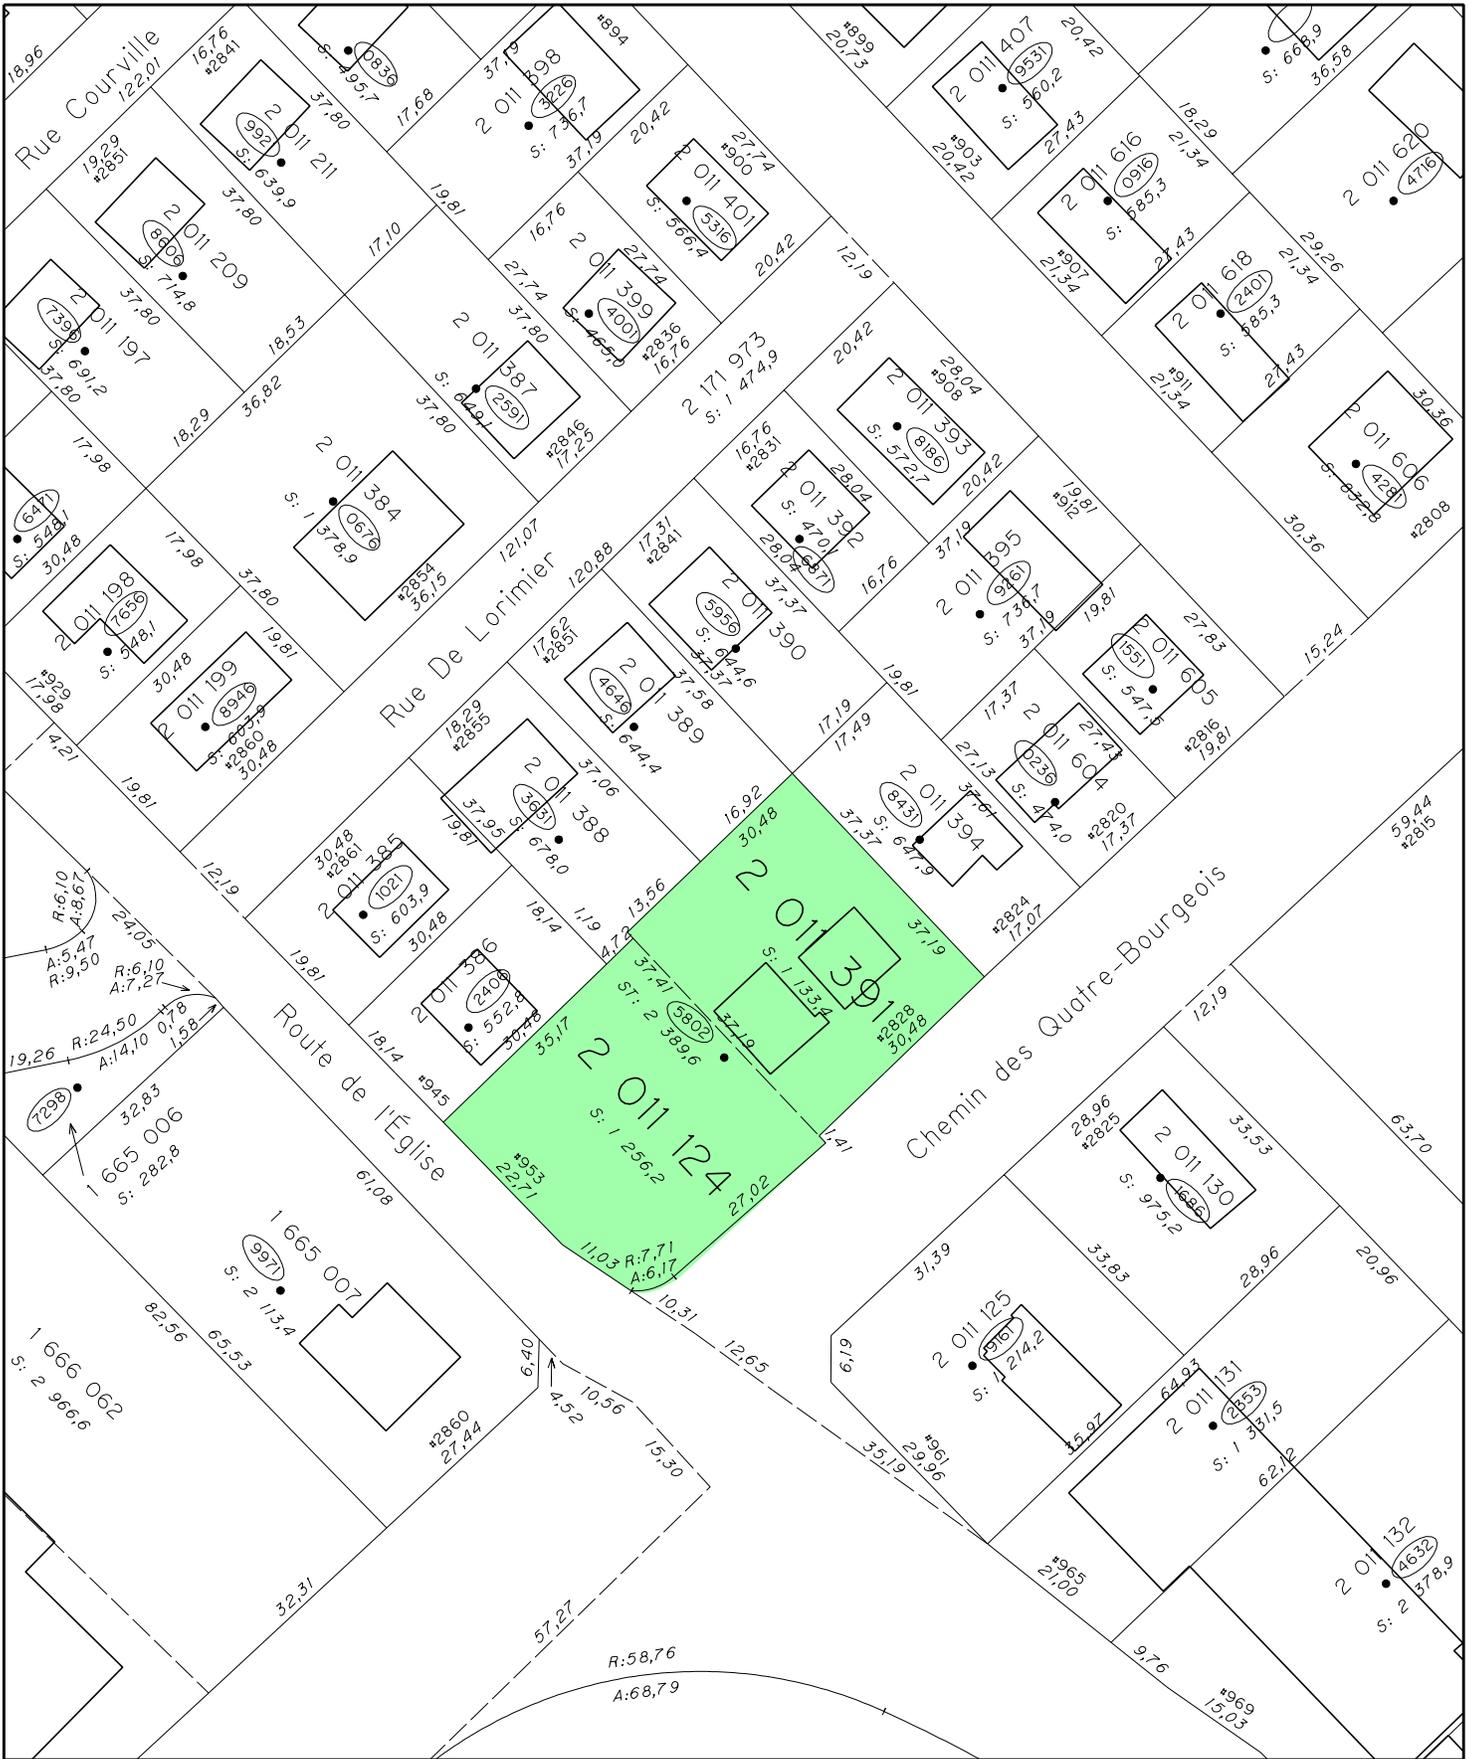

SERVICE DE L'AMÉNAGEMENT  
DU TERRITOIRE  
DIVISION DE L'URBANISME

PLAN DE CONSTRUCTION - LOCALISATION

Lots 2 011 124 et 2 011 391

Date du plan :	2003-10-07	No du plan :	RVQ499A02
No du règlement :	RVQ-499	Mise en vigueur :	
Préparé par :	L.N.	Échelle :	1:1000

Directeur  
Service de l'aménagement du territoire