


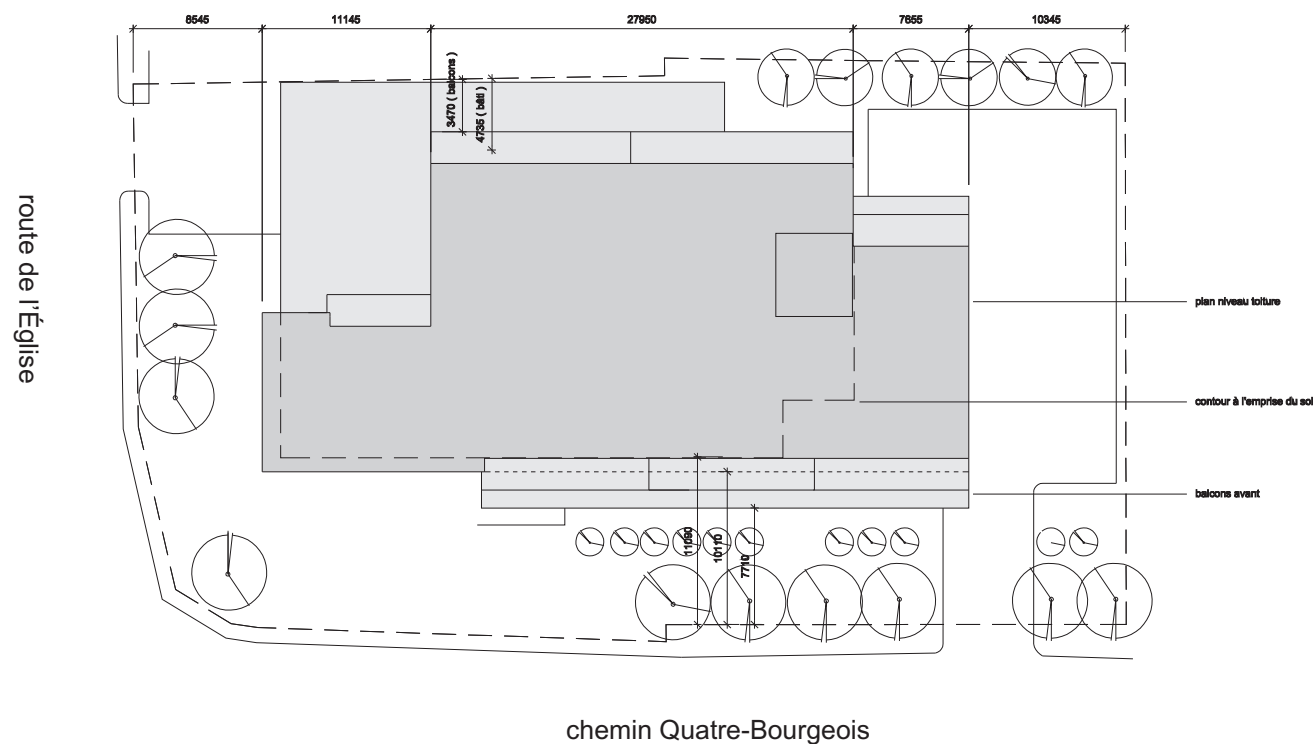

croft pelletier architectes
 280-b Christophe Colomb Est
 Québec, G1K 3T2

tél. 418.649.0415
 téléc.: 418.649.1255
 architecture@croftpelletier.qc.ca

plan toiture - implantation

échelle 1:500