


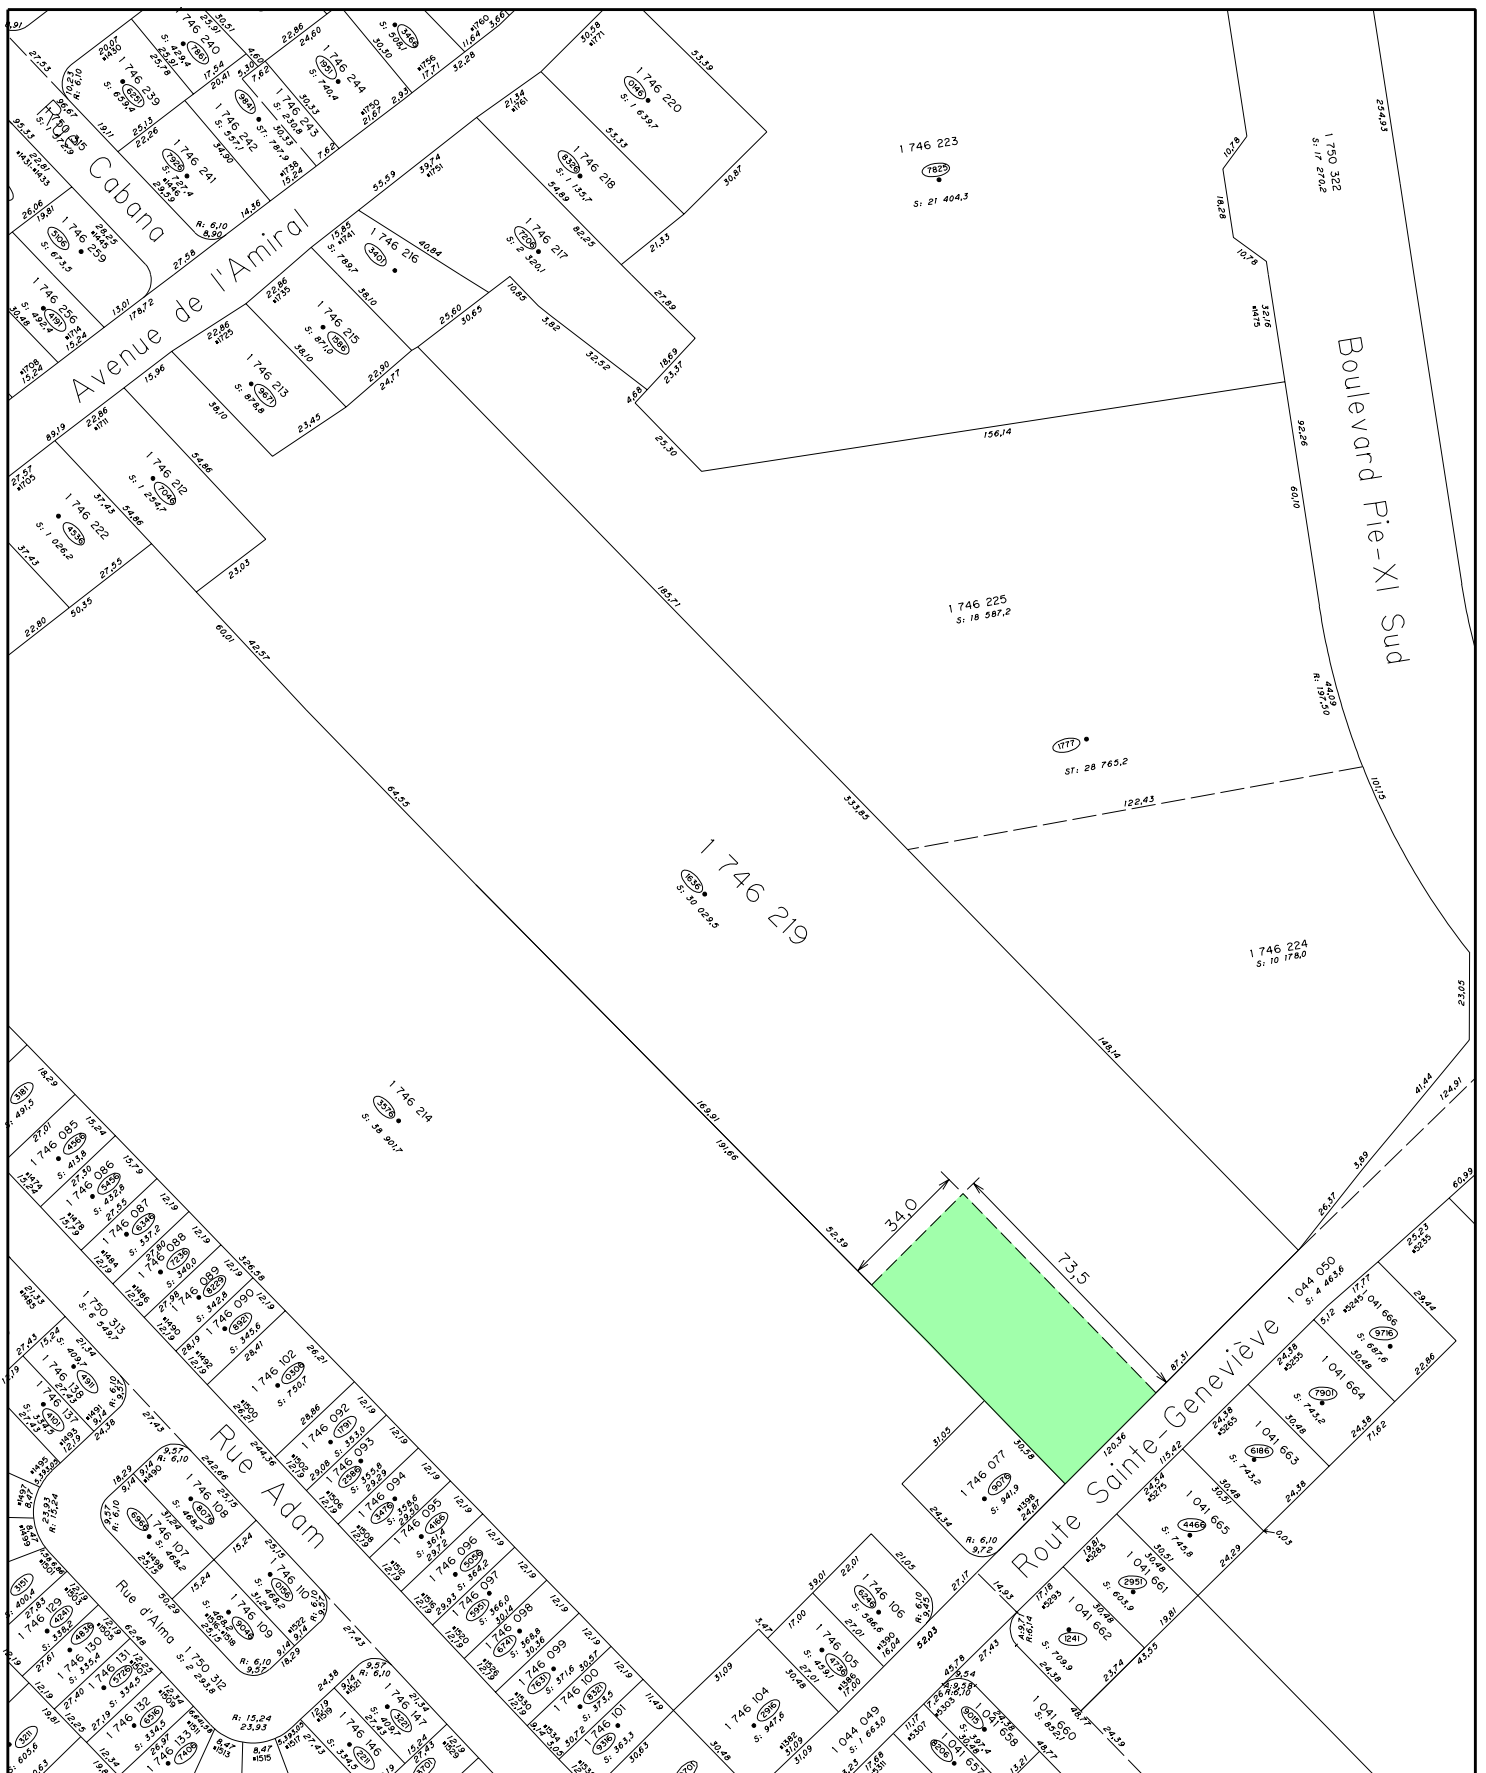

SERVICE DE L'AMÉNAGEMENT
DU TERRITOIRE
DIVISION DE L'URBANISME

EXTRAIT DE LA COMPILATION CADASTRALE

CPE Les petits Trésors - Localisation

Date du plan : 2003-11-03

No du plan : RVQ557A01

No du règlement : RVQ-557

Mise en vigueur :

Préparé par : L.N.

Échelle :

1:2000

Directeur
Service de l'aménagement du territoire